

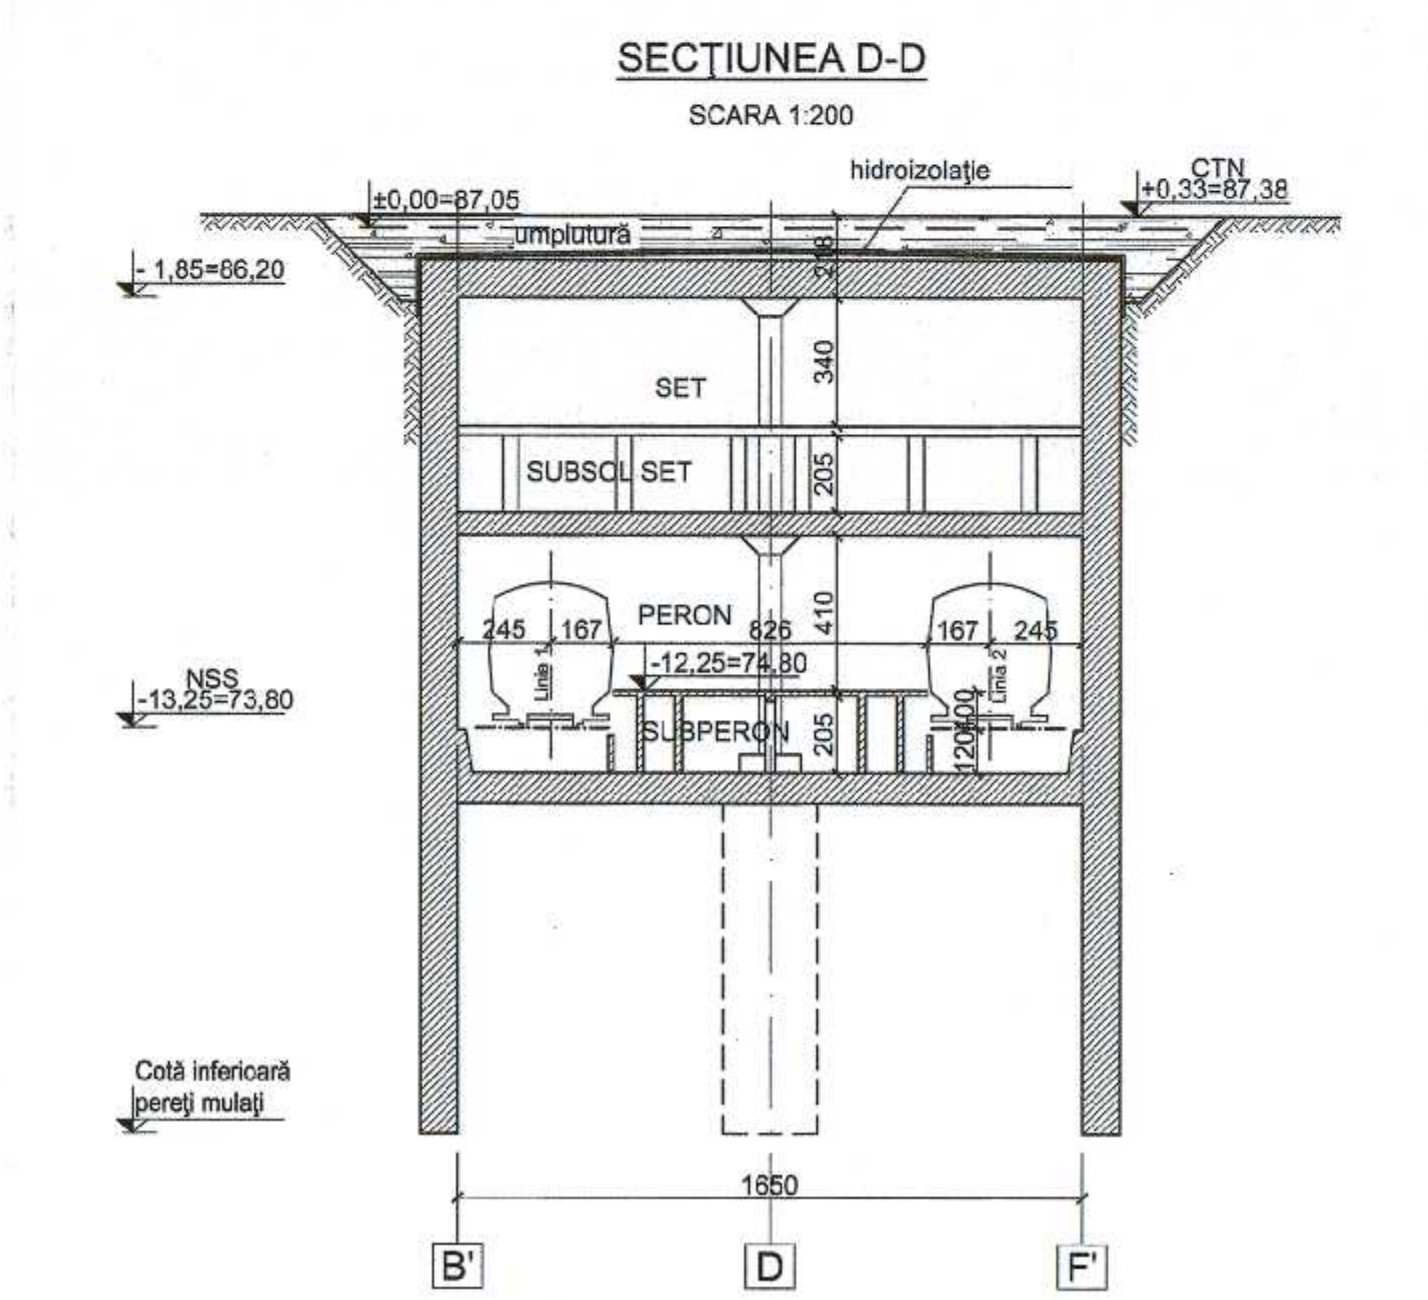
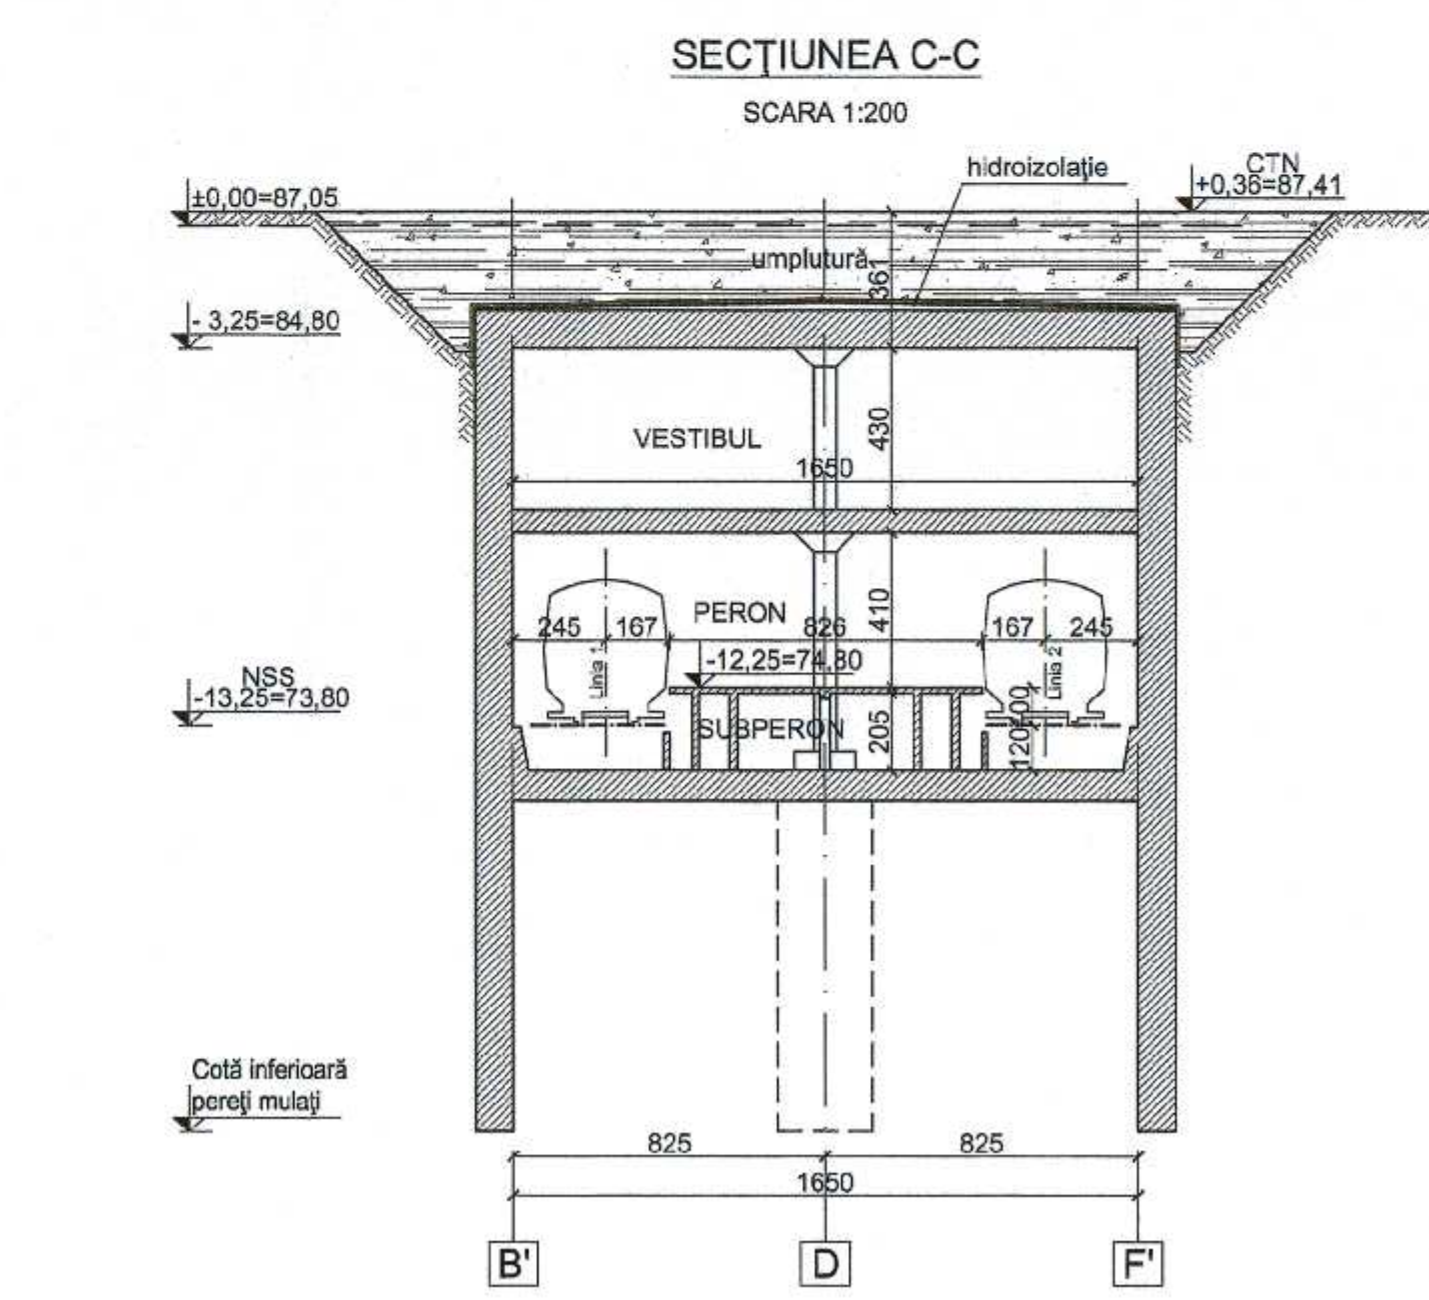


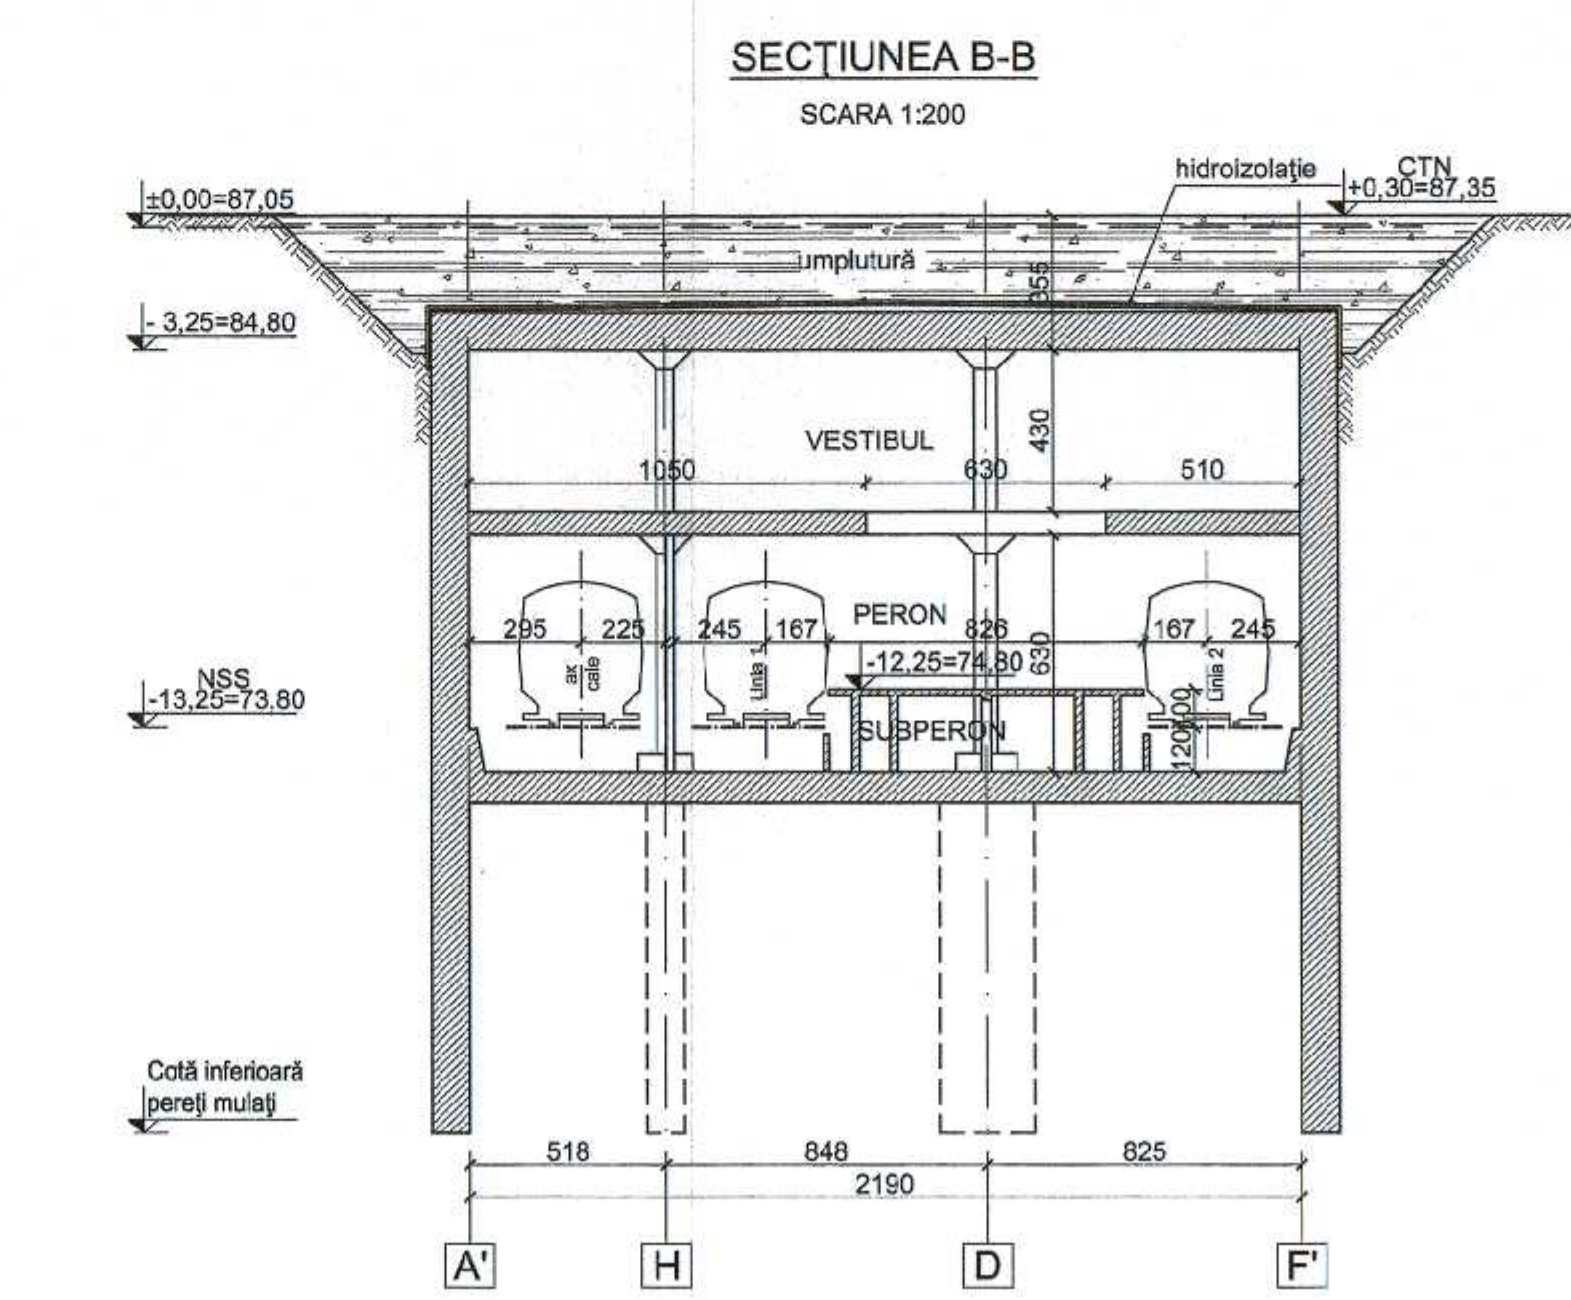

- MATERIALE:**
- Beton armat: C30/37
 - Beton simplu: C8/10
 - Otel beton OB37, BST500
 - Lamine S235

±0.00 = 87,05 RMN

 

MAGISTRALA 6. 1 MAI - OTOPENI
05. STATION EXPOZITIEI

COORDONARE				
SEF PROIECT	NUME SI PRENUME	SEMNATURA		
DIRECTOR PROIECT / DIRECTOR PROIECT ADJUNCT	Prof. Ing. HIRYOSHI YOSHIKAWA / Ing. SCRII CALINESCU			
SEF PROIECT	Ing. RADU DUMITRU			
SEF DEPARTAMENT				
PLAN GENERAL	Ing. VLASCEANU MARIUS			
RETELE EDILITARE	Dr. Ing. GEORGESCU LUIZA			
ARHITECTURA	Ing. TRICA MACALINA			
GEOTEHNICA SI HIDROGEOLOGIE	Ing. GILGUCIAN-TOMA VIOERICA			
STRUCTURI	Ing. BOROIANU CATALIN			
INSTALATII COMPLEXE	Ing. POPA LIVIU			
AUTOMATIZARI	Ing. STOICA ALINA			
REVIZIA				
REV.	EDITIA	DATA	DOCUMENTUL CARE A GENERAT REVIZIA	DESENAT
01				VERIFICAT
02				
03				
04				
05				
VERIFICARE ATESTATA / EXPERTIZA TEHNICA				
VERIFICATOR ATESTAT	NUME, PRENUME	SEMNATURA	CERINTA DE CALITATE	REFERAT/EXPERTIZA NR. / DATA
EXPERT TEHNIC				
BENEFICIAR: S.C. METROREX S.A.				
TITLUL DTP: LIVRABILUL 9		NR. DTP: 6.01.DA16.4STRS.0.00		
Documentatie de licitatie pentru Pachetul 1. Structura de retelestare.		FAZA: D.A.		
Inginerii S. 1 mai - Otopeni		DEPARTAMENT: STRUCTURI		
Proiectat 1.1 mai - Otopeni		COD PLAN: 6.01.DA16.4STRS.0.05-PD.006.POM.MTX.03		
Centrare beneficiarului. Capitolul 4. Partea deosebita.				
Revizor S. 2016				
DESENAT	NUME SI PRENUME	SEMNATURA	SCARA:	TITLUL PLANULUI:
PROIECTAT	Ing. DARABAN SILVIU		1:200	STATION EXPOZITIEI
VERIFICAT	Ing. BOROIANU CATALIN			SECTIUNI CARACTERISTICE STATION
SEF DEPARTAMENT	Ing. BOROIANU CATALIN		DATA:	
			septembrie 2016	