


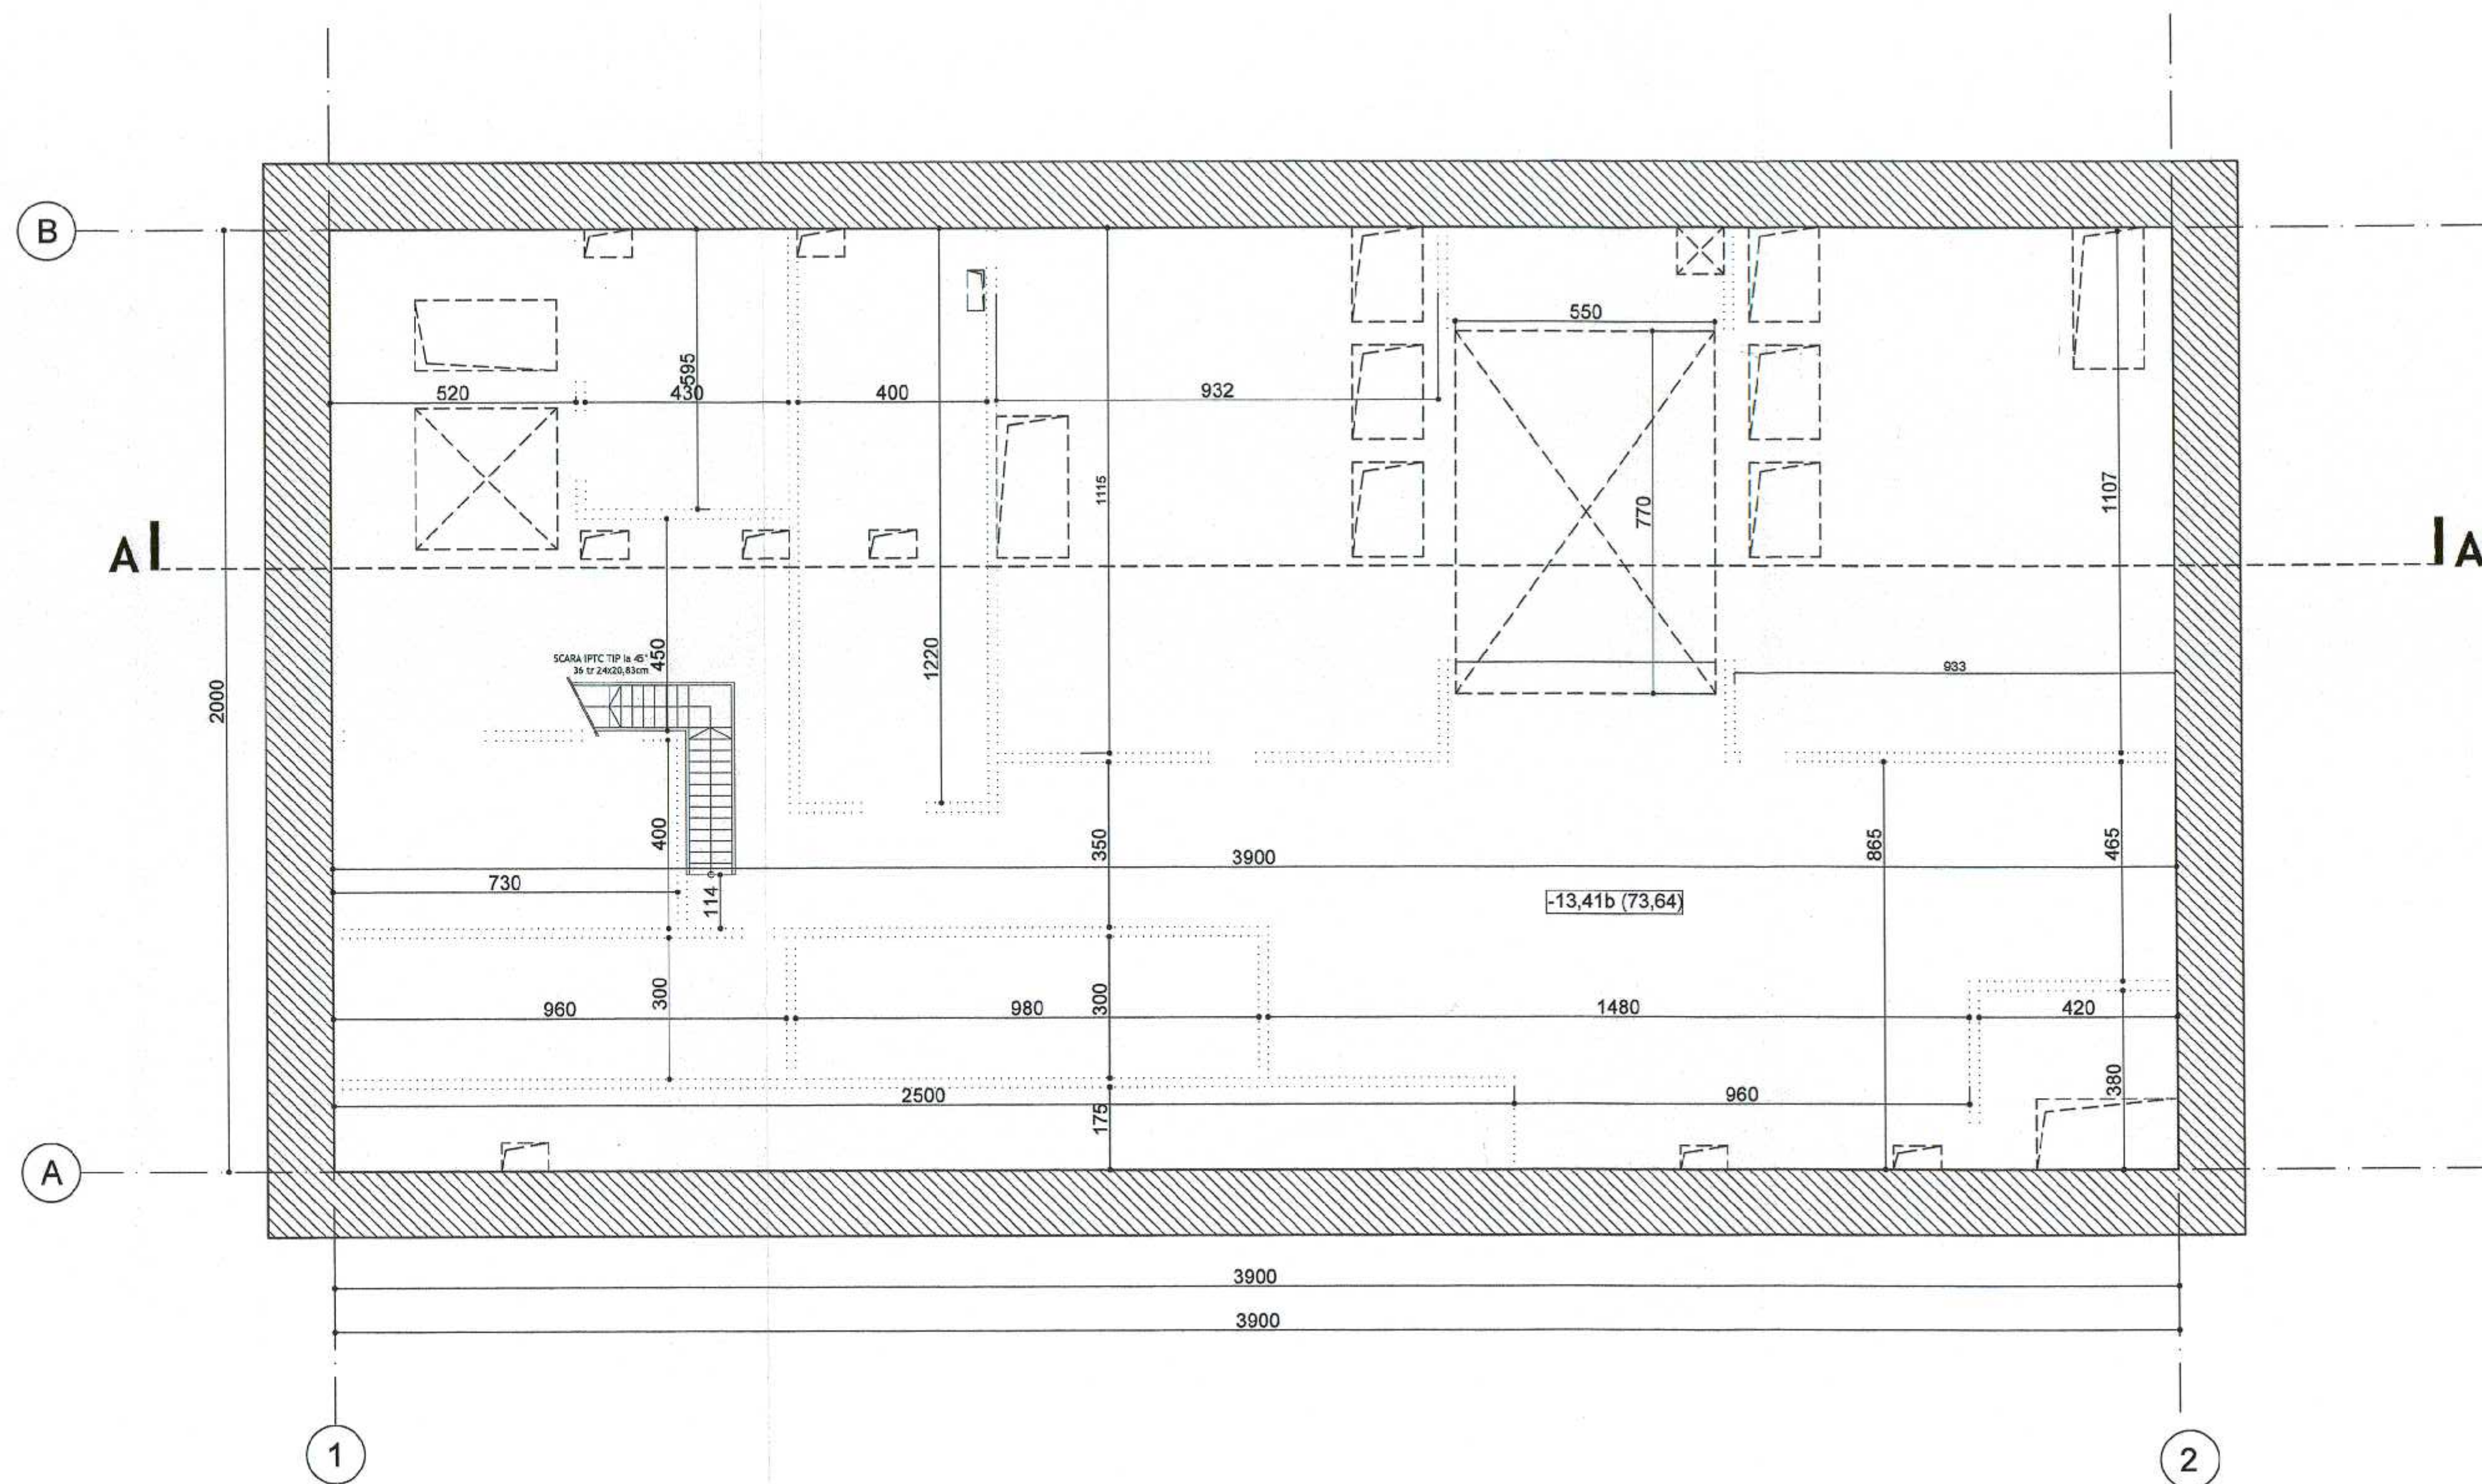

PLAN COTA -13,41b (73,64)

**NOTA:**  
Desen cu caracter informativ. Dimensiunile finale se vor stabili  
împreună cu furnizorul de energie electrică

- Numarul, pozitia si dimensiunea golurilor pentru instalatii electromecanice si de curenti slabi se va definitiva la elaborarea proiectului tehnic realizat de antreprenorul lucrarilor de structura de rezistenta. Acesta are obligatia sa se coordoneze cu contractorii desemnati pentru realizarea lucrarilor de instalatii electromecanice si de curenti slabi.
- Dimensiunile sectiunilor transversale ale stalpilor sunt maxime admisibile.

**MATERIALE:**

- Beton armat: C30/37
- Beton simplu: C8/10
- Otel beton OB37, BST500
- Lamine S235



**MAGISTRALA 6. 1 MAI - OTOPENI**  
**05. STATIE ELECTRICA 110/20kV**

±0.00 = 87,05 RMN

**COORDONARE**

| ŞEF PROIECT                                 | NUME ŞI PRENUME                                       | SEMNĂTURA |
|---------------------------------------------|-------------------------------------------------------|-----------|
| DIRECTOR PROIECT / DIRECTOR PROIECT ADIUNCT | Prof. Ing. HISAYOSHI YOSHIKAWA / Ing. SORIN CĂLINESCU |           |
| ŞEF PROIECT                                 | Ing. RADU DUMITRU                                     |           |
| ŞEF DEPARTAMENT                             |                                                       |           |
| PLAN GENERAL                                | Ing. VLĂSCĂU MARIUS                                   |           |
| REȚELE EDILITARE                            | Ing. CRAI ROXANA                                      |           |
| ARHITECTURĂ                                 | arh. NICOLĂESCU ADRIAN                                |           |
| GEOTEHNICĂ ŞI HIDROGEOLOGIE                 | Ing. CIUGUDEAN-TOMA VIORICA                           |           |
| STRUCTURI                                   | Ing. BOROIANU CĂTĂLIN                                 |           |
| INSTALAȚII COMPLEXE                         | Ing./POPA LIVIU                                       |           |
| AUTOMATIZĂRI                                | Ing. STOICA ALINA                                     |           |

**REVIZIA**

| REV. | EDITA | DATA | DOCUMENTUL CARE A GENERAT REVIZIA | DESENAT | VERIFICAT |
|------|-------|------|-----------------------------------|---------|-----------|
| 01   |       |      |                                   |         |           |
| 02   |       |      |                                   |         |           |
| 03   |       |      |                                   |         |           |
| 04   |       |      |                                   |         |           |
| 05   |       |      |                                   |         |           |

**VERIFICARE ATESTATĂ / EXPERTIZĂ TEHNICĂ**

| VERIFICATOR ATESTAT<br>EXPERT TEHNIC | NUME, PRENUME | SEMNĂTURA | CERINȚA<br>DE CALITATE | REFERAT/EXPERTIZĂ NR. / DATA |
|--------------------------------------|---------------|-----------|------------------------|------------------------------|
|                                      |               |           |                        |                              |

**BENEFICIAR:** S.C. METROREX S.A.

**TITLUL DTP:** LIVRABILUL 9:  
Documentatie de licitatie pentru Pachetul 1. Structura de rezistenta.  
Magistrala 6. 1 Mai - Otopeni  
Pachetul 1.1. 1 Mai - Tokyo  
Cerintele beneficiarului. Capitolul 4. Partii desenate.  
Revizia 3. 2019

**NR. DTP:** 6.01.DA16.4STRG.0.00  
**FAZA:** D.A.  
**DEPARTAMENT:** STRUCTURI  
**COD PLAN:** 6.01.DA16.4STRG.0.05-PD.008.POM.MTX.03

| DESENAT         | NUME ŞI PRENUME       | SEMNĂTURA | SCARA: | TITLUL PLANULUI:          |
|-----------------|-----------------------|-----------|--------|---------------------------|
| PROIECTAT       | Ing. BOGDAN MIREA     |           | 1:100  | STATIE ELECTRICA 110/20kV |
| VERIFICAT       | Ing. BOGDAN MIREA     |           |        | PLAN COTA -13,41b (73,64) |
| ŞEF DEPARTAMENT | Ing. BOROIANU CĂTĂLIN |           | DATA:  |                           |