


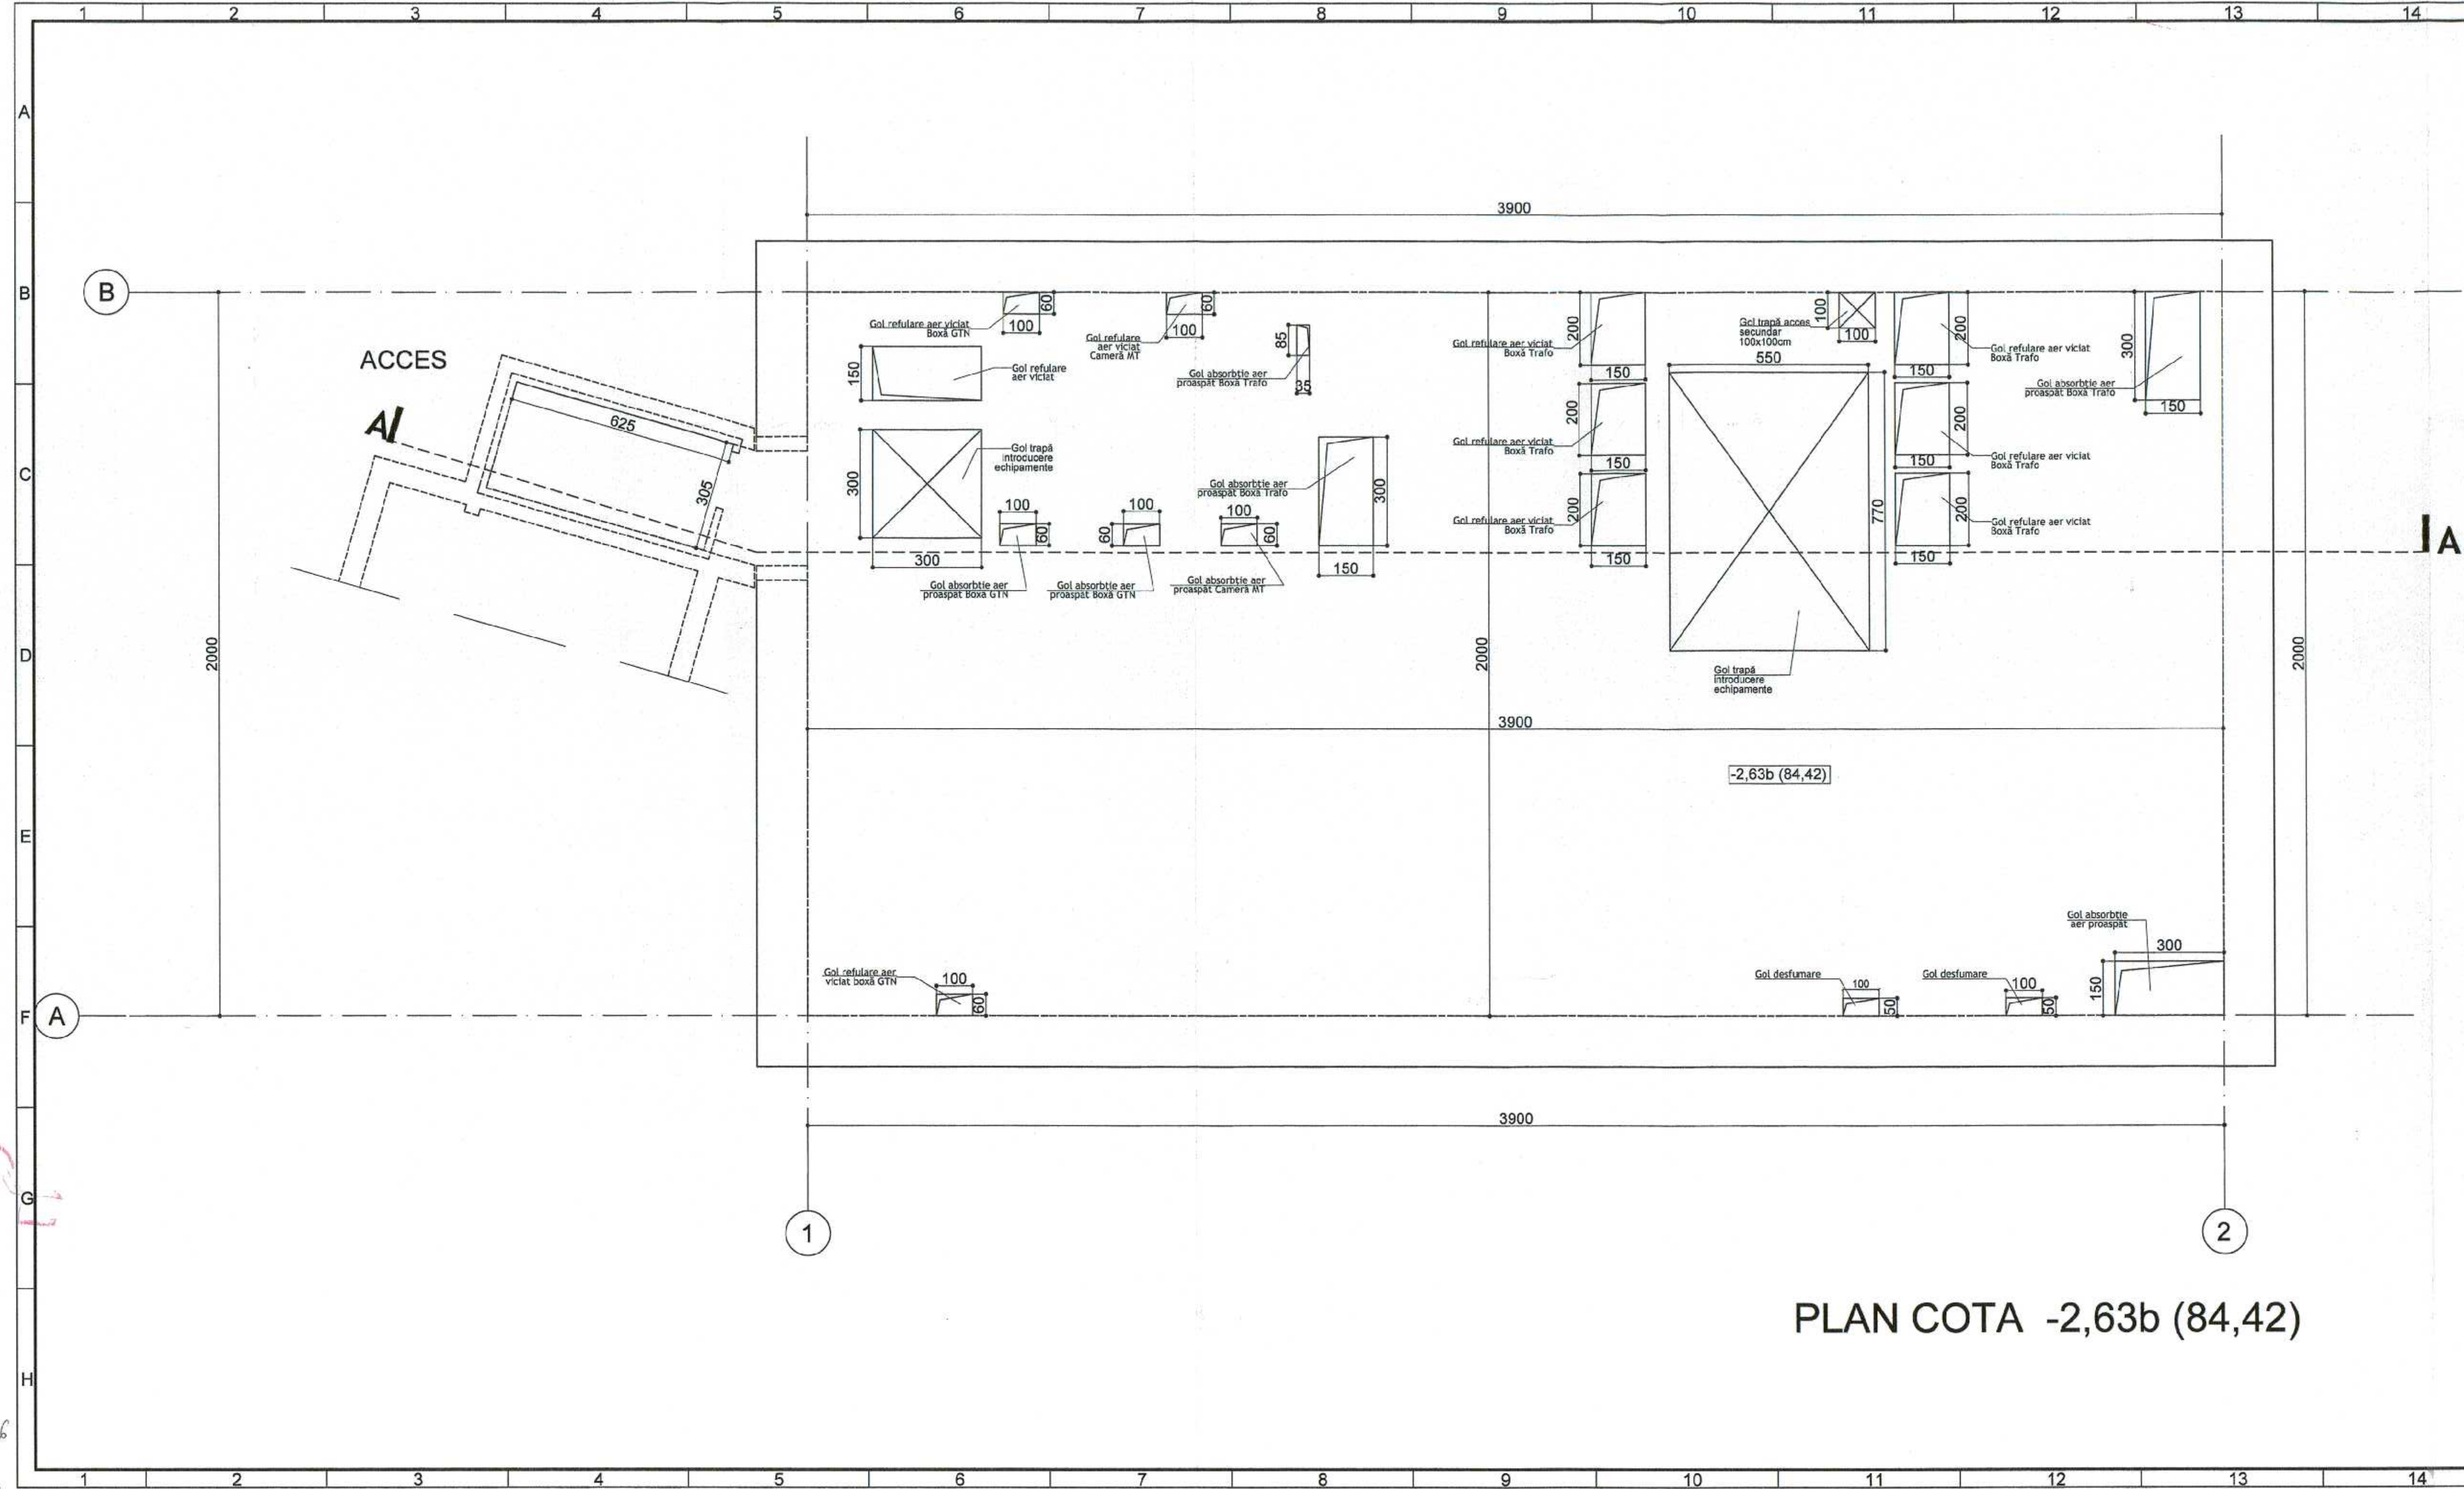

PLAN COTA -2,63b (84,42)

NOTA:
Desen cu caracter informativ. Dimensiunile finale se vor stabili împreună cu furnizorul de energie electrică

- Numarul, pozitia si dimensiunea golurilor pentru instalatii electromecanice si de curenti slabi se va definitiva la elaborarea proiectului tehnic realizat de antreprenorul lucrarilor de structura de rezistenta. Acesta are obligatia sa se coordoneze cu contractorii desemnati pentru realizarea lucrarilor de Instalatii electromecanice si de curenti slabi.
- Dimensiunile sectiunilor transversale ale stalpilor sunt maxime admisibile.

MATERIALE:

- Beton armat: C30/37
- Beton simplu: C8/10
- Otel beton OB37, BST500
- Lamine S235



ME-000 001-729

MAGISTRALA 6. 1 MAI - OTOPENI
05. STATIE ELECTRICA 110/20kV

±0.00 = 87,05 RMN

COORDONARE				
ŞEF PROIECT	NUME ŞI PRENUME	SEMNĂTURA		
DIRECTOR PROIECT / DIRECTOR PROIECT ADJUNCT	Prof. Ing. HISAYOSHI YOSHIKAWA / Ing. SORIN CALINESCU			
ŞEF PROIECT	Ing. RADU DUMITRU			
ŞEF DEPARTAMENT				
PLAN GENERAL	Ing. VLĂSCĂNU MARIUS			
REȚELE EDILITARE	Ing. CRAI ROXANA			
ARHITECTURĂ	Ing. NICOLĂESCU ADRIAN			
GEOTEHNICĂ ŞI HIDROGEOLOGIE	Ing. CIUGUDEANU TOMA VIORICA			
STRUCTURI	Ing. BOROIANU CĂTĂLIN			
INSTALAȚII COMPLEXE	Ing. POPA LIVIU			
AUTOMATIZĂRI	Ing. STOICA ALINA			

REVIZIA				
REV.	EDIȚIA	DATA	DOCUMENTUL CARE A GENERAT REVIZIA	DESENAT / VERIFICAT
01				
02				
03				
04				
05				

VERIFICARE ATESTATĂ / EXPERTIZĂ TEHNICĂ				
VERIFICATOR ATESTAT EXPERT TEHNIC	NUME, PRENUME	SEMNĂTURA	CERINȚA DE CALITATE	REFERAT/EXPERTIZĂ NR. / DATA

BENEFICIAR: S.C. METROREX S.A.		NR. DTP: 6.01.DA16.4STRS.0.00	
TITLUL DTP: LIVRABILUL 9.		FAZA: D.A.	
Documentație de licitație pentru Pachetul 1. Structura de rezistență.		DEPART.: STRUCTURI	
Magistrala 6. 1 Mai - Otopeni		COD PLAN: 6.01.DA16.4STRS.0.05-PD.010.POM.MTX.03	
Pachetul 1.1. 1 Mai - Tokyo		TITLUL PLANULUI:	
Cerintele beneficiarului. Capitolul 4. Partii desenate.		STATIE ELECTRICA 110/20kV	
Revizia 3. 2015		PLAN COTA -2,63b (84,42)	

DESENAT	Ing. BOGDAN MIREA	SEMNĂTURA	SCARA: 1:100	TITLUL PLANULUI: STATIE ELECTRICA 110/20kV PLAN COTA -2,63b (84,42)
PROIECTAT	Ing. BOGDAN MIREA			
VERIFICAT	Ing. BOROIANU CATALIN		DATA:	
ŞEF DEPARTAMENT	Ing. BOROIANU CATALIN		octombrie, 2015	