









INTERSTAȚIA EXPOZIȚIEI - PIAȚA MONTREAL

PLAN PLANȘEU SUPERIOR
SCARA 1:200

PLAN RADIER
SCARA 1:200

SECȚIUNEA A-A
SCARA 1:200

SECȚIUNEA B-B
SCARA 1:200

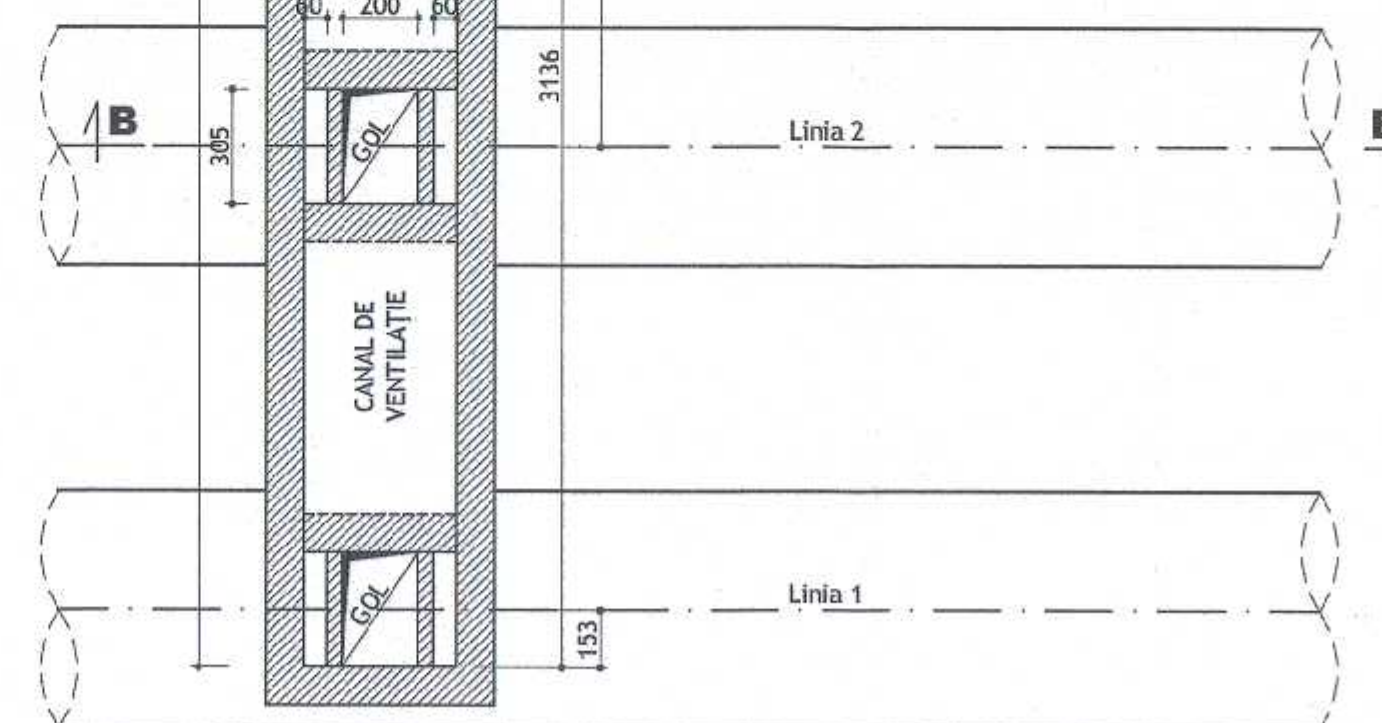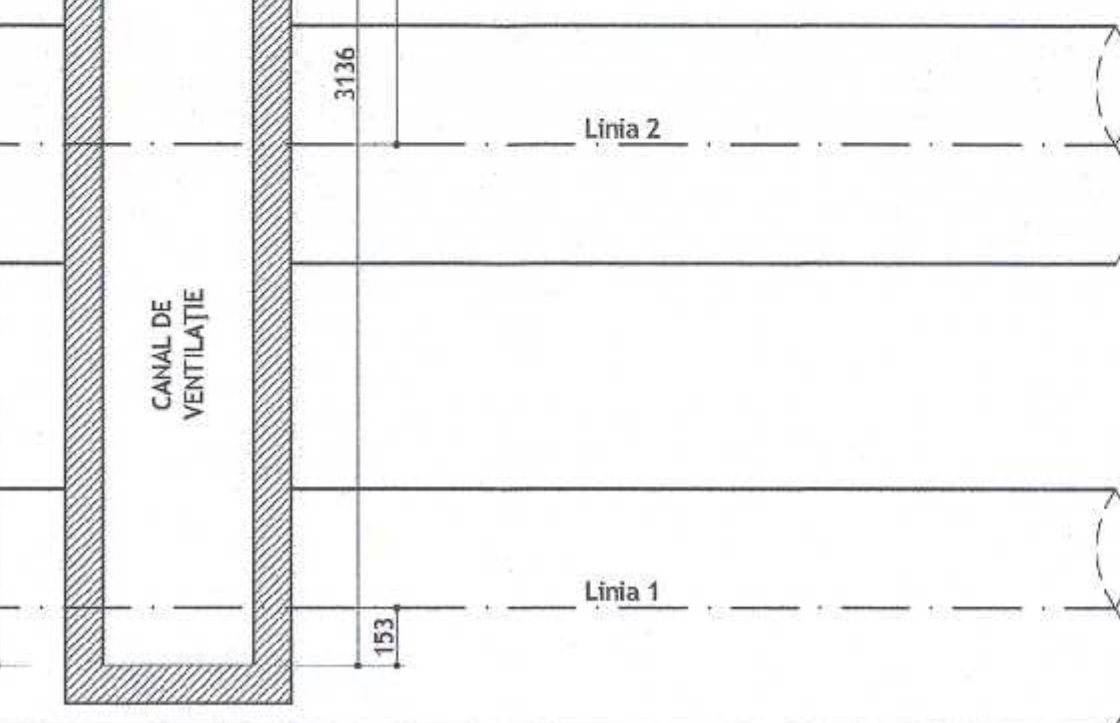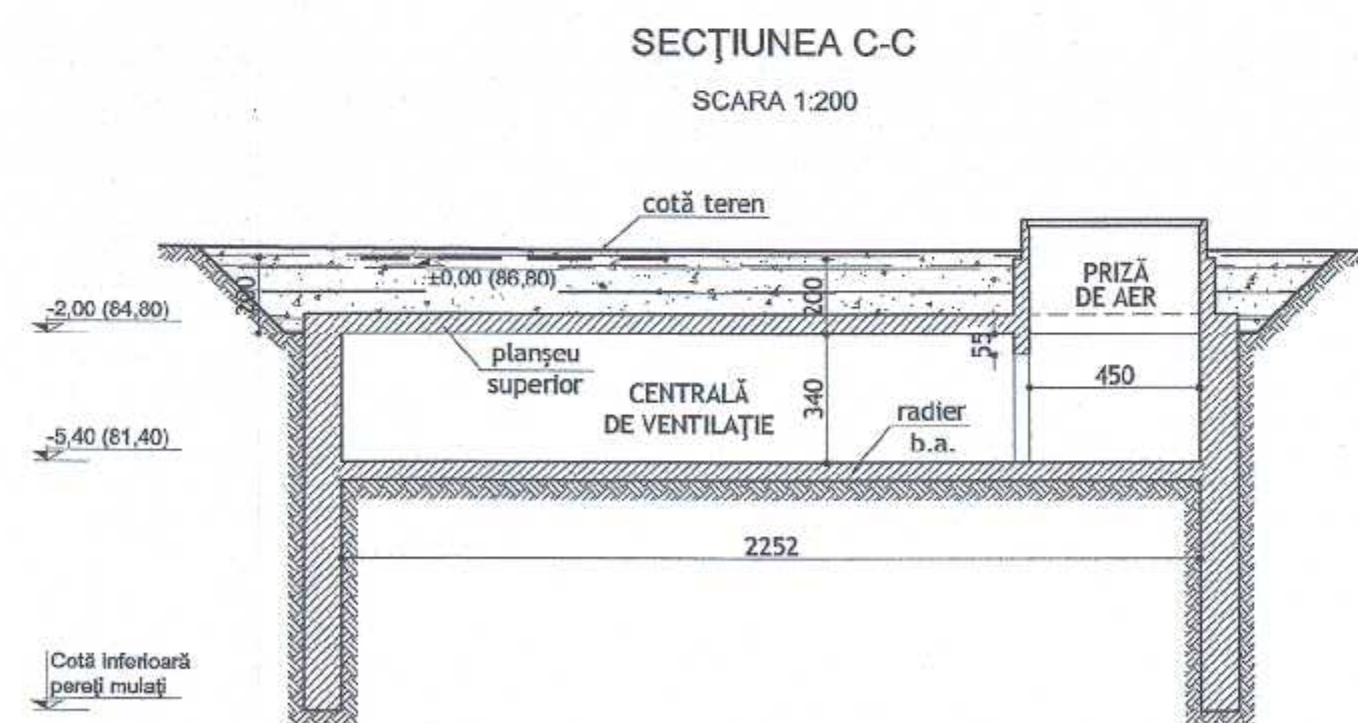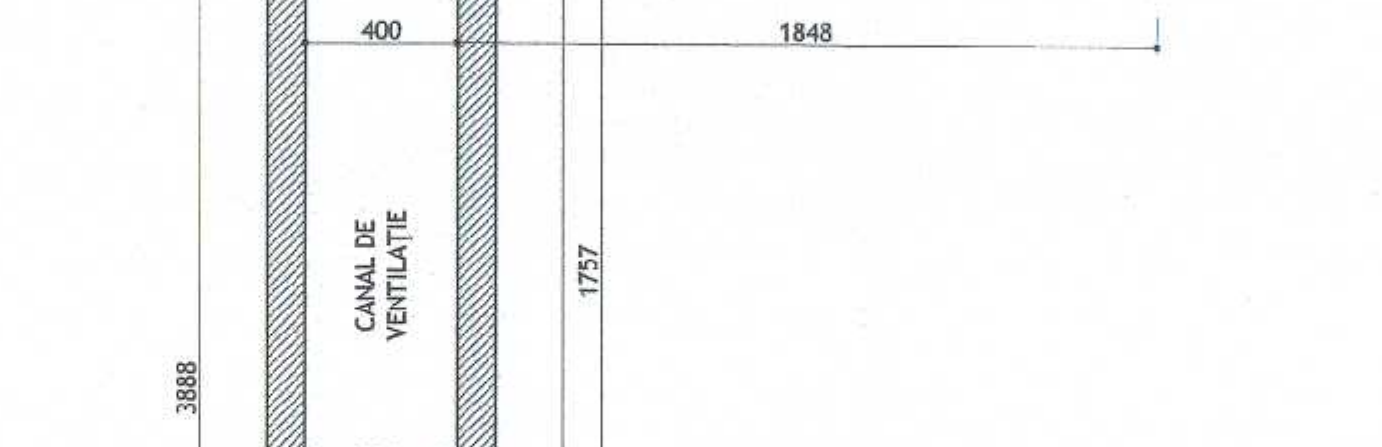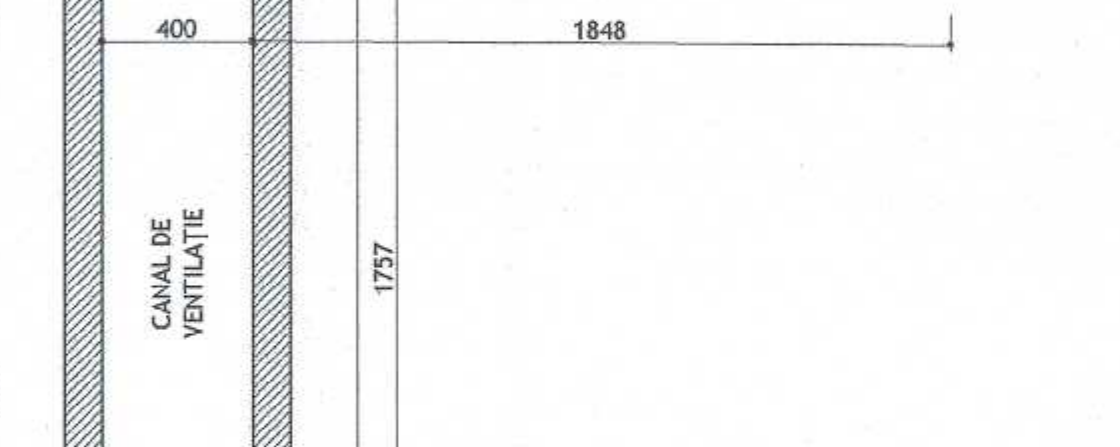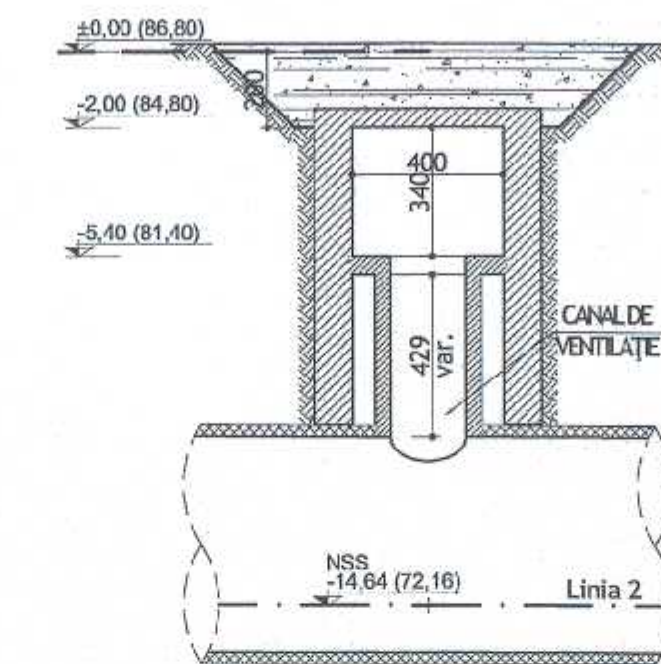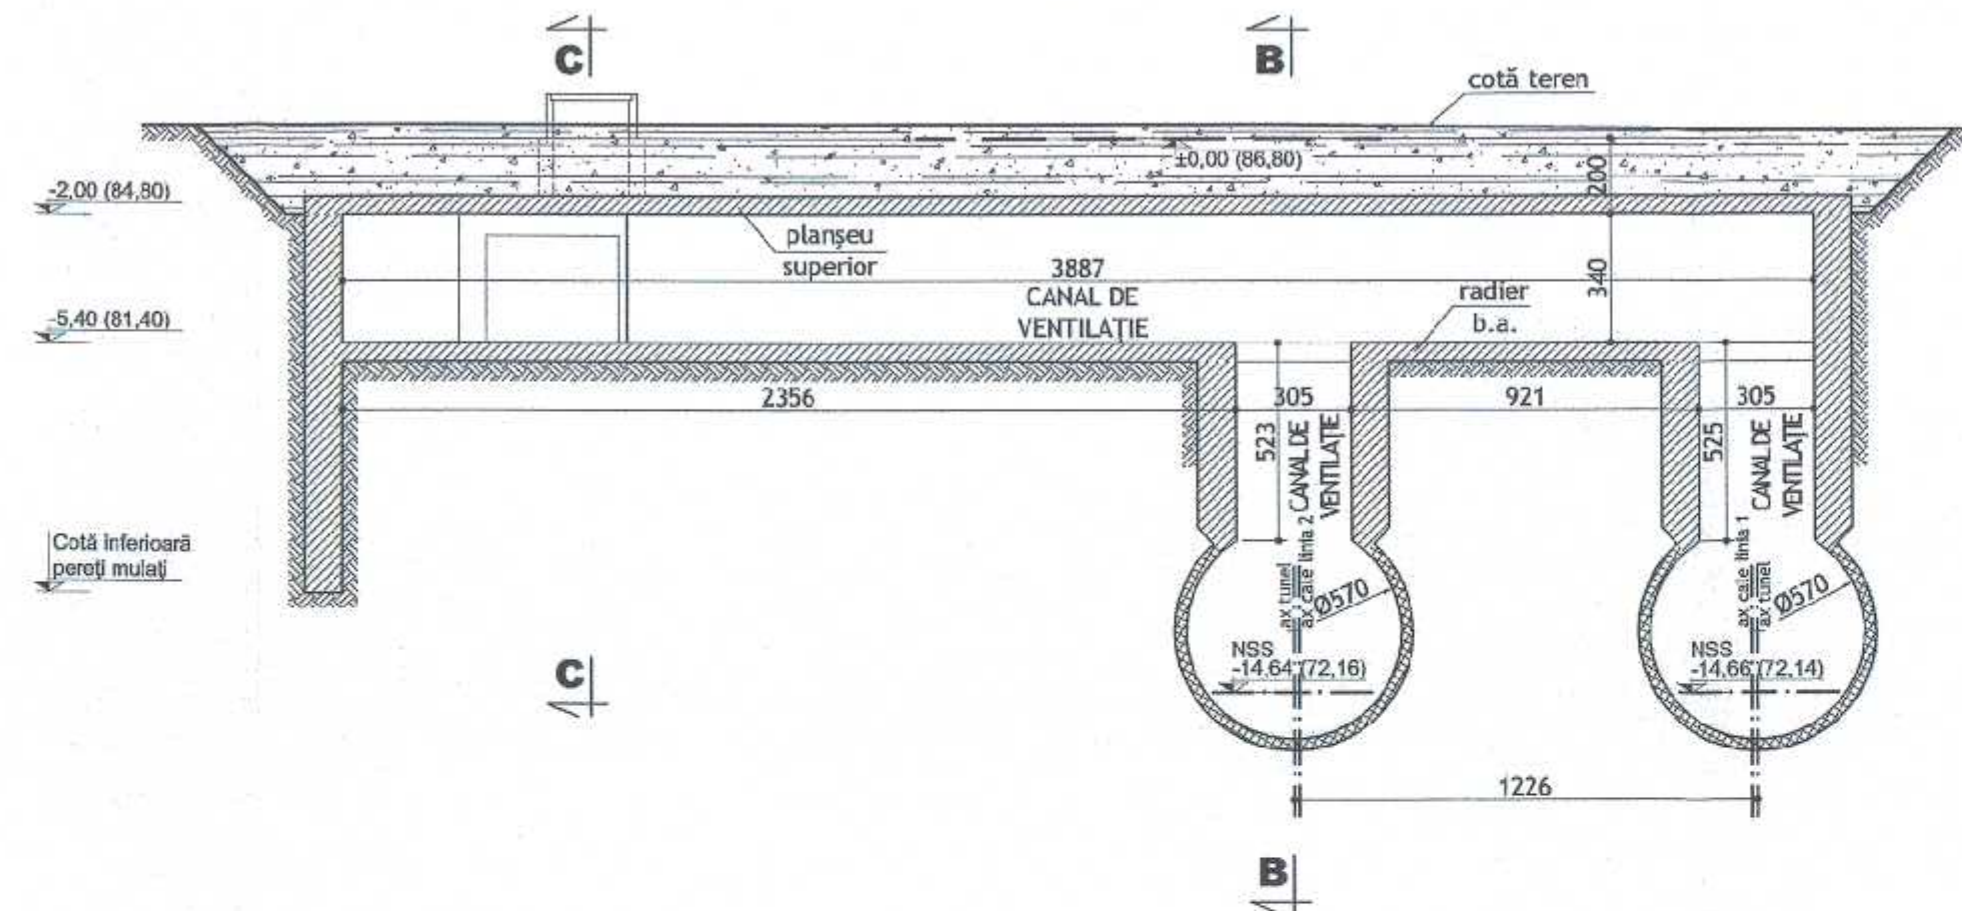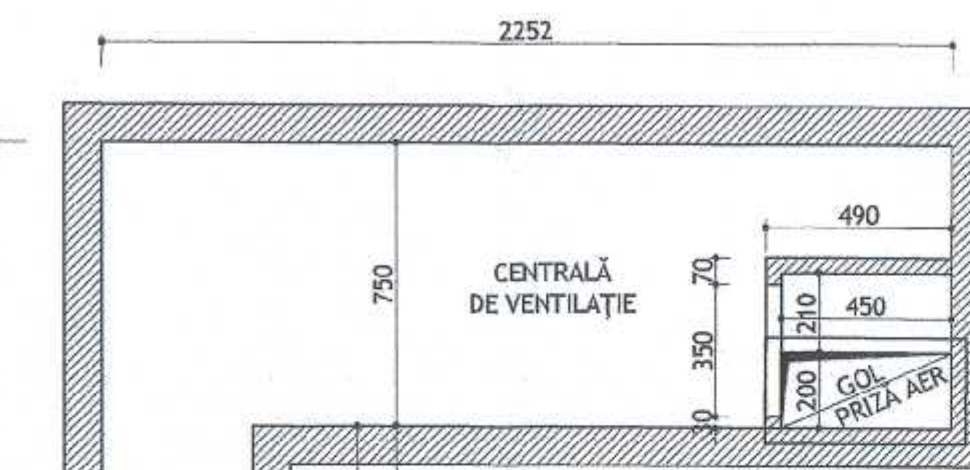

NOTA:

In vederea realizarii legaturii dintre tunel si canalul de ventilatie, vor fi prevazute metode de consolidare a terenului pe zona de incidenta.

MATERIALE:

- Beton armat: C30/37
- Beton simplu: C8/10
- Otel beton OB37, BST500s
- Lamine S235



±0.00 = 86,80 RMN

**MAGISTRALA 6. 1 MAI - OTOPENI
06. INTERSTAȚIA EXPOZIȚIEI - PIAȚA MONTREAL**

COORDONARE		
SEF PROIECT	NUME SI PRENUME	SEMNAȚURA
DIRECTOR PROIECT / DIRECTOR PROIECT ADJUNCT	Prof. Ing. HISAYOSHI YOSHIKAWA / Ing. SORIN CALINESCU	
SEF DEPARTAMENT	Ing. RADU DUMITRU	
SEF DEPARTAMENT		
PLAN GENERAL	Ing. VLĂSCĂEANU MARIUS	
REȚELE EDILITARE	dr. Ing. GEORGESCU LUIZA	
ARHITECTURĂ	arh. TRICĂ MĂDĂLINA	
GEOTEHNICĂ ȘI HIDROGEOLOGIE	Ing. CIUGUDEAN-TOAMA VIORICA	
STRUCTURI	Ing. BORDIANU CĂTĂLIN	
INSTALAȚII COMPLEXE	Ing. POPA LIVIU	
AUTOMATIZĂRI	Ing. STOICA ALINA	

REVIZIA					
REV.	EDIȚIA	DATA	DOCUMENTUL CARE A GENERAT REVIZIA	DESENAT	VERIFICAT
01					
02					
03					
04					
05					

VERIFICARE ATESTATĂ / EXPERTIZĂ TEHNICĂ					
VERIFICATOR ATESTAT EXPERT TEHNIC	NUME, PRENUME	SEMNAȚURA	CERINȚA DE CALITATE	REFERAT/EXPERTIZĂ	NR. / DATA:

BENEFICIAR: S.C. METROREX S.A.		NR. DTP: 6.01.DA16.4STRS.0.00	
TITLUL DTP: LIVRABILUL 9. Documentatie de licitație pentru Pachetul 1. Structura de rezistență. Magistrala 6. 1 Mai - Otopeni		FAZA: D.A.	
Pachetul 1.1. 1 Mai - Otopeni		DEPART.: STRUCTURI	
Comisia de licitație: Capt. 4. Part. desenate. Revizia 3. 2015		COD PLAN: 6.01.DA16.4STRS.0.06-PD.001.POM.MTX.03	
DESENAT	Ing. DĂRĂBAN SILVIU	SEMNAȚURA	SCARA: 1:200
PROIECTAT	Dr. Ing. IOANIDI ANTON		
VERIFICAT	Ing. BORDIANU CĂTĂLIN	DATA:	
SEF DEPARTAMENT	Ing. BORDIANU CĂTĂLIN		octombrie 2015