


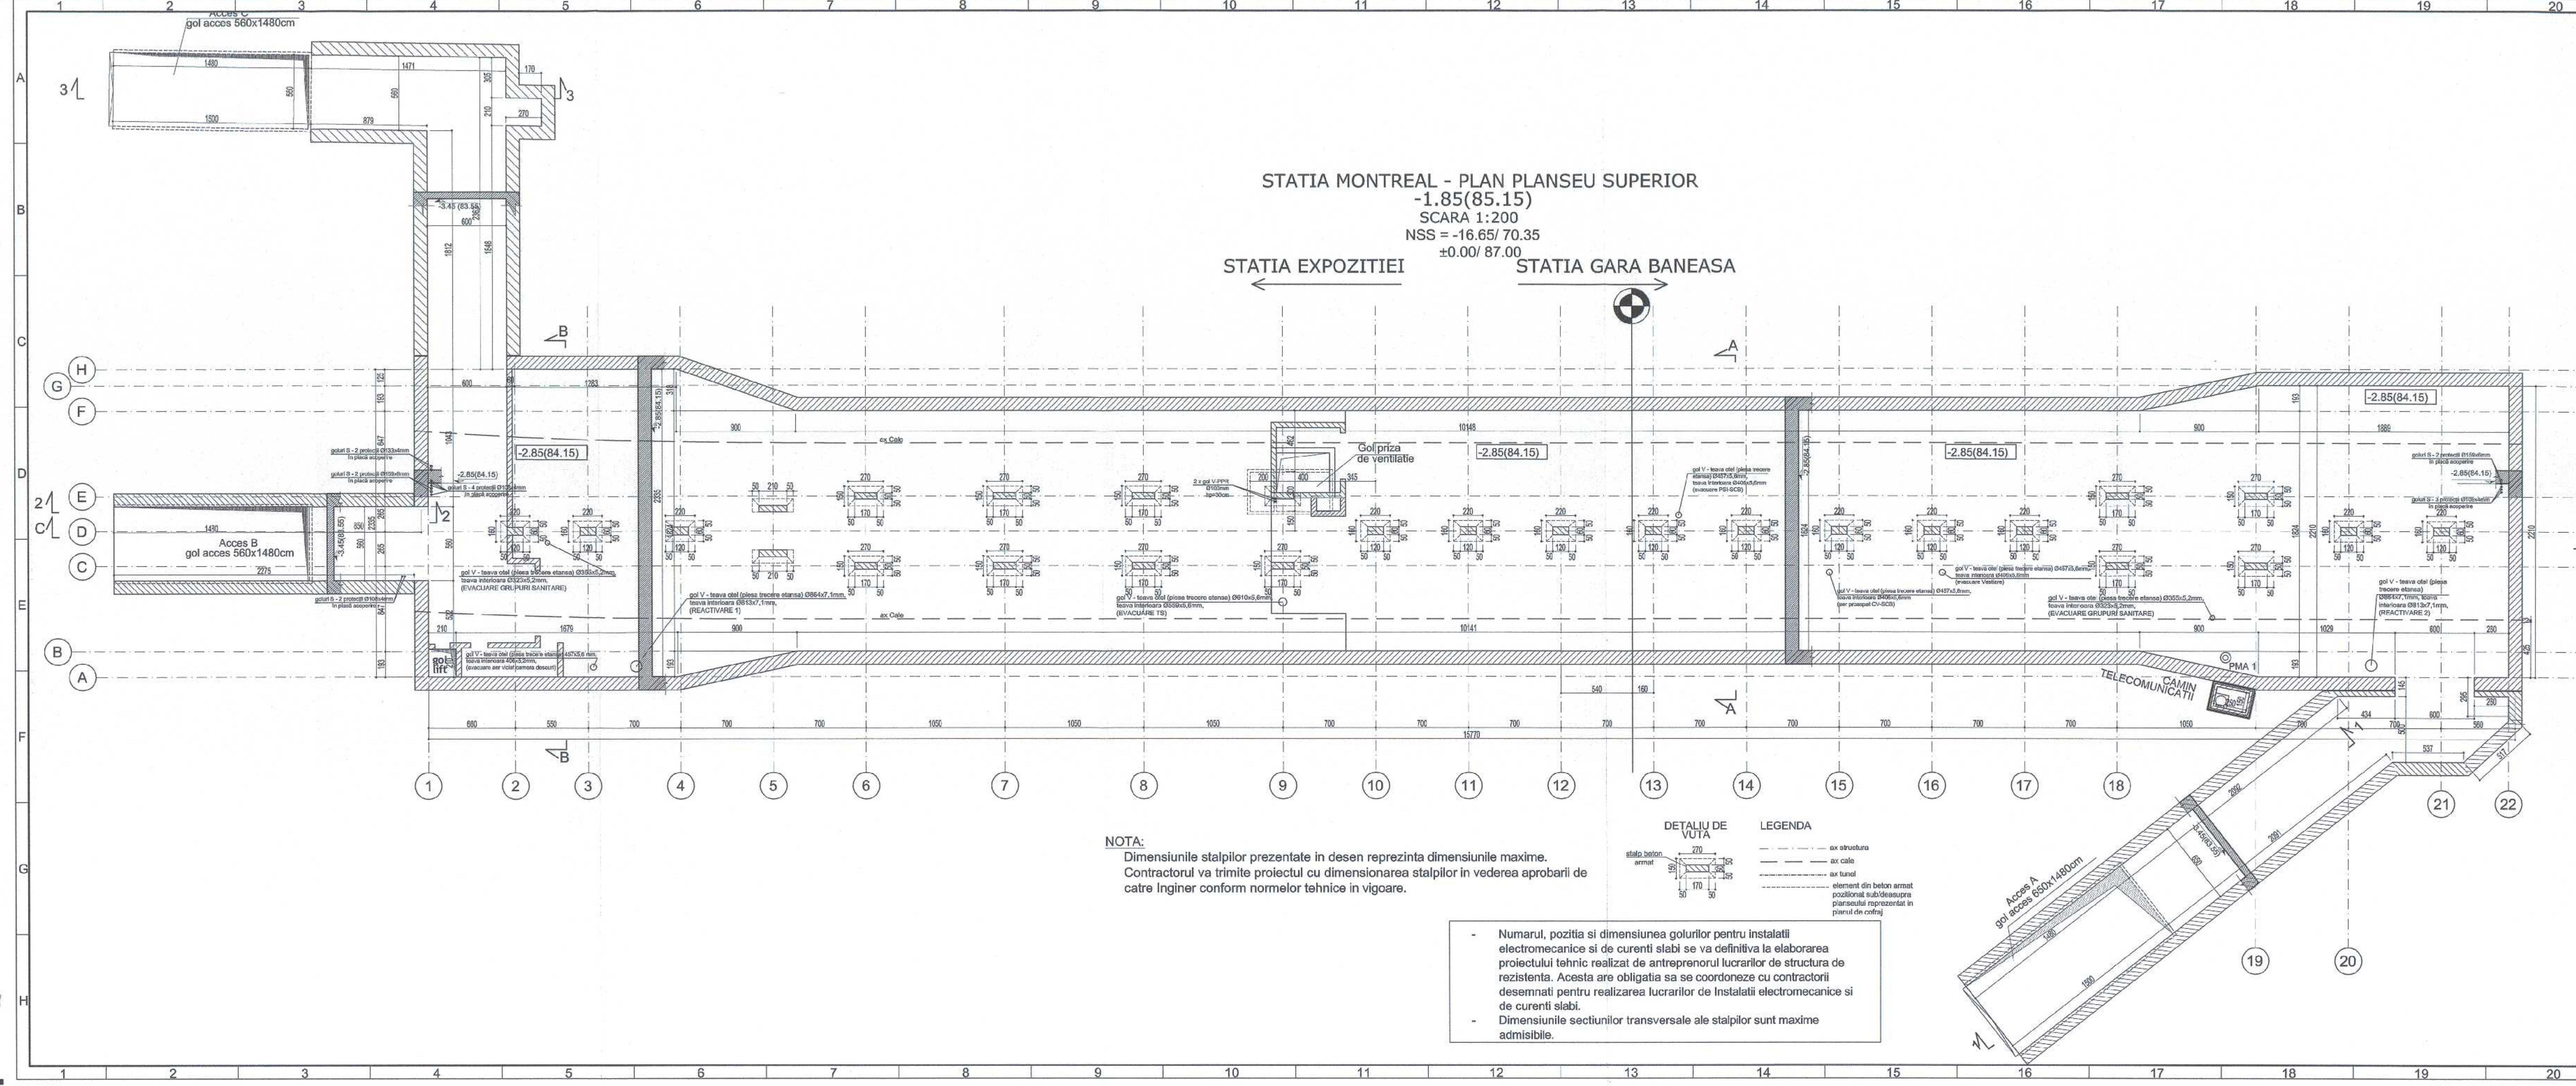

STATIA MONTREAL - PLAN PLANSEU SUPERIOR
-1.85(85.15)
SCARA 1:200
NSS = -16.65/ 70.35
±0.00/ 87.00

STATIA EXPOZITIEI STATIA GARA BANEASA



- MATERIALE:**
- Beton armat: C30/37
 - Beton simplu: C8/10
 - Otel beton OB37, BST500
 - Laminele S235

MAGISTRALA 6. 1 MAI - OTOPENI
07. STATIA PIATA MONTREAL

±0.00 = 87.00 RMN

COORDONARE

SEF PROIECT	NUME SI PRENUME	SEMNATURA
DIRECTOR PROIECT / DIRECTOR PROIECT ADIUNCT	Prof. Ing. I. IISAYOSHI YOSHIKAWA / Ing. SORIN CALINESCU	
SEF PROIECT	Ing. RADU DUMITRU	
SEF DEPARTAMENT		
PLAN GENERAL	Ing. VLASCEANU MARIUS	
RETELE EDILITARE	dr. Ing. GEORGESCU LUIZA	
ARHITECTURA	arh. TRICA MADALINA	
GEOTEHNICA SI HIDROGEOLOGIE	Ing. CIUGUDEAN-TOMA VIORICA	
STRUCTURI	Ing. BOROIANU CATALIN	
INSTALATII COMPLEXE	Ing. POPA LIVIU	
AUTOMATIZARI	Ing. STOICA ALINA	

REVIZIA

REV.	EDITIA	DATA	DOCUMENTUL CARE A GENERAT REVIZIA	DESENAT	VERIFICAT
01					
02					
03					
04					
05					

VERIFICARE ATTESTATĂ / EXPERTIZĂ TEHNICĂ

VERIFICATOR ATTESTAT EXPERT TEHNIC	NUME, PRENUME	SEMNATURA	CERINTA DE CALITATE	REFERAT/EXPERTIZA NR. / DATA

BENEFICIAR: S.C. METROREX S.A.

TITLUL DTP: LIVRABILUL 9			NR. DTP: 6.01.DA16.4STRS.0.00
Documentatie de licitatie pentru Pachetul 1. Structura de rezistenta.			FAZA: D.A.
Magistrala 6. 1 Mai - Otopeni			DEPART.: STRUCTURI
Pachetul 1.1. 1 Mai - Otopeni			COD PLAN: 6.01.DA16.4STRS.0.07-PD.001.POM.MTX.03
Centrality Beneficiariului, Capitolul 4. Partii desenate.			TITLUL PLANULUI:
Revizia 3, 2016			STATIA PIATA MONTREAL
DESENAT	NUME SI PRENUME	SEMNATURA	SCARA:
PROIECTAT	Ing. RADES IOANA		1:200
VERIFICAT	Ing. BOROIANU CATALIN		DATA:
SEF DEPARTAMENT	Ing. BOROIANU CATALIN		10. 2016
			PLAN PLANSEU SUPERIOR

Prezentul document este proprietate intelectuală a societății.
Reproducerea sau difuzarea acestuia în orice formă este strict interzisă fără acordul scris al societății.

