


STATIA MONTREAL - PLAN PLANSEU INTERMEDIAR SI VESTIBUL 2
-10.95(76.05)/-8.55(78.45)
SCARA 1:200
NSS = -16.65/ 70.35
±0.00/ 87.00

STATIA EXPOZITIEI ← STATIA GARA BANEASA →

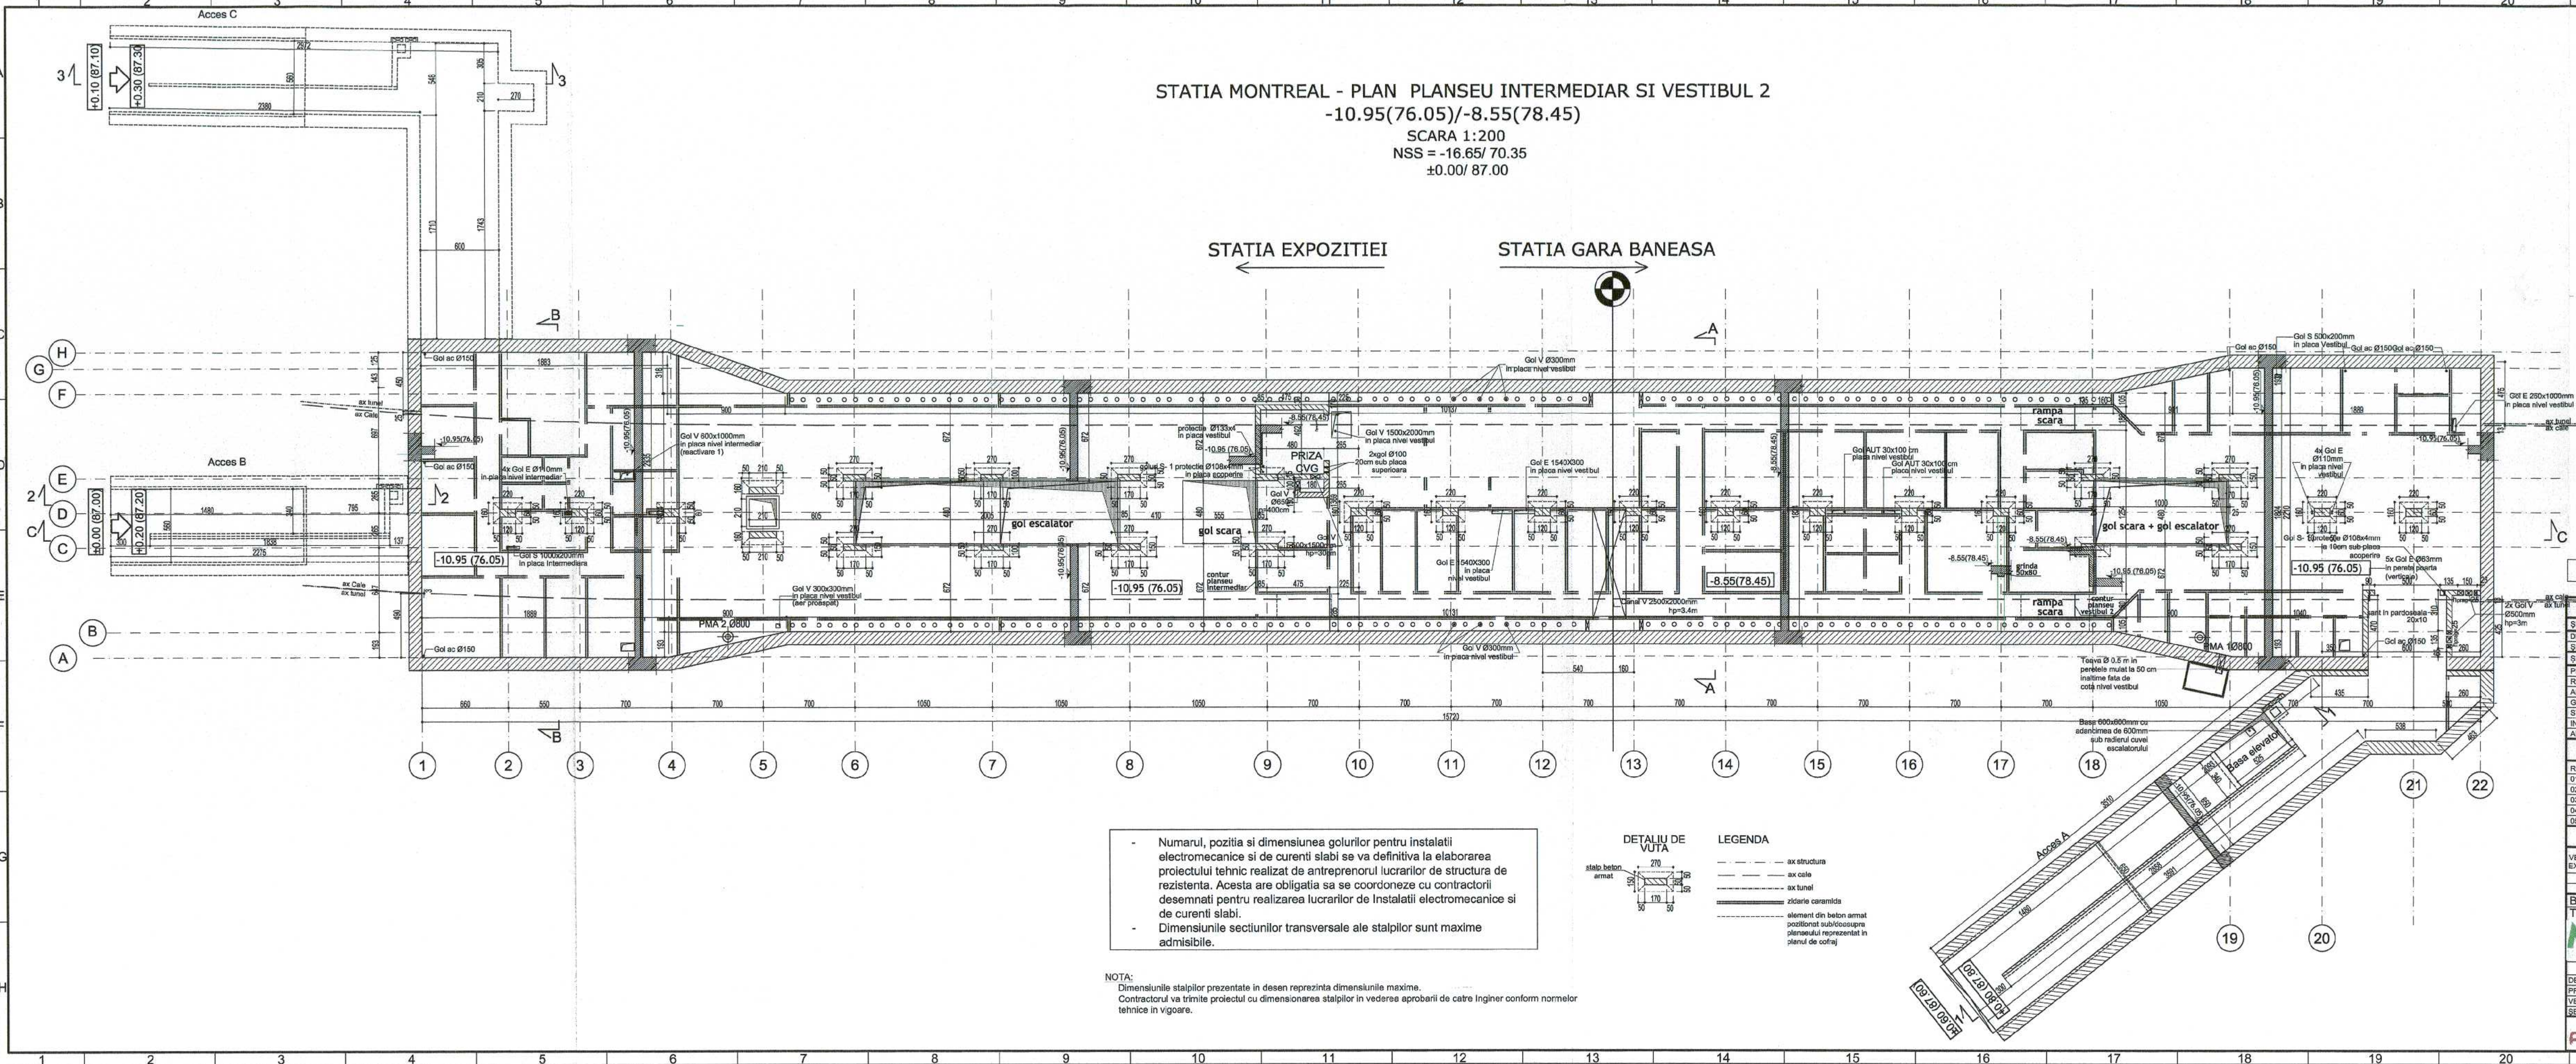

- MATERIALE:**
- Beton armat: C30/37
 - Beton simplu: C8/10
 - Otel beton OB37, BST500
 - Lamine S235




MAGISTRALA 6. 1 MAI - OTOPENI
07. STATIA PIATA MONTREAL

±0.00 = 87.00 RMN

- Numarul, pozitia si dimensiunea golurilor pentru instalatii electromecanice si de curenti slabi se va definitiva la elaborarea proiectului tehnic realizat de antreprenorul lucrarilor de structura de rezistenta. Acesta are obligatia sa se coordoneze cu contractorii desemnati pentru realizarea lucrarilor de Instalatii electromecanice si de curenti slabi.
- Dimensiunile sectiunilor transversale ale stalpilor sunt maxime admisible.

NOTA:
Dimensiunile stalpilor prezentate in desen reprezinta dimensiunile maxime.
Contractorul va trimite proiectul cu dimensionarea stalpilor in vederea aprobarii de catre Inginer conform normelor tehnice in vigoare.

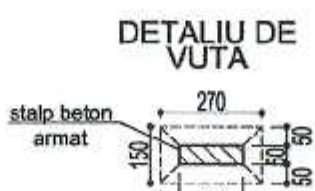

- LEGENDA**
- ax structura
 - ax cale
 - ax tunel
 - zidarie caramida
 - element din beton armat pozitionat sub/cu supra planseului reprezentat in planul de cofraj

COORDONARE				
SEF PROIECT	NUME SI PRENUME	SEMNATURA		
DIRECTOR PROIECT / DIRECTOR PROIECT ADIUNCT	Prof. Ing. HISAYOSHI YOSHIKAWA / Ing. SORIN CALINESCU			
SEF PROIECT	Ing. RADU DUMITRU			
SEF DEPARTAMENT				
PLAN GENERAL	Ing. VLASCEANU MARIUS			
RETELE EDILITARE	dr. Ing. GEORGESCU LUIZA			
ARHITECTURA	Ing. TRICA MADALINA			
GEOTEHNICA SI HIDROGEOLOGIE	Ing. CIUGUDEAN-TOMA VIORICA			
STRUCTURI	Ing. BOROIANU CATALIN			
INSTALATII COMPLEXE	Ing. POPA LIVIU			
AUTOMATIZARI	Ing. STOICA ALINA			
REVIZIA				
REV.	EDITIA	DATA	DOCUMENTUL CARE A GENERAT REVIZIA	DESENAT VERIFICAT
1				
2				
3				
4				
5				
VERIFICARE ATESTATĂ / EXPERTIZĂ TEHNICĂ				
VERIFICATOR ATESTAT EXPERT TEHNIC	NUME, PRENUME	SEMNĂTURA	CERINȚA DE CALITATE	REFERAT/EXPERTIZĂ NR. / DATA
BENEFICIAR: S.C. METROREX S.A.				
TITLUL DTP: LIVRABILUL 9			NR. DTP: 6.01.DA16.4STRS.0.00	
Documentatie de licitatie pentru Pachetul 1: Structura de rezistenta.			FAZA: D.A.	
Magistrala 6. 1 Mai - Otopeni			DEPART.: STRUCTURI	
Pachetul 1.1. 1 Mai - Tokyo			COD PLAN: 6.01.DA16.4STRS.0.07-PD.002.POM.MTX.03	
Cantitatea beneficiarului, Capitulul 4. Partii desenate.				
Revizia 3, 2016				
DESENAT	NUME SI PRENUME	SEMNATURA	SCARA:	TITLUL PLANULUI:
PROIECTAT	Ing. RADES IOANA		1:200	STATIA PIATA MONTREAL
VERIFICAT	Ing. RADES IOANA			PLAN PLANSEU INTERMEDIAR SI
SEF DEPARTAMENT	Ing. BOROIANU CATALIN		DATA:	VESTIBUL II
			10. 2016	



PROIECT
CONSTRUCȚII
S.C. METROREX S.A.

Prezentul document este proprietatea intelectuală a asocierii.
Reproducerea sau utilizarea acestuia este interzisă dacă nu există acordul scris al asocierii.



21

22

4A3 420x1188=0.499m²

