



STATIA MONTREAL - PLAN RADIER
SCARA 1:200
NSS = -16.65/ 70.35
STATIA EXPOZITIEI ±0.00/ 87.00 STATIA GARA BANEASA

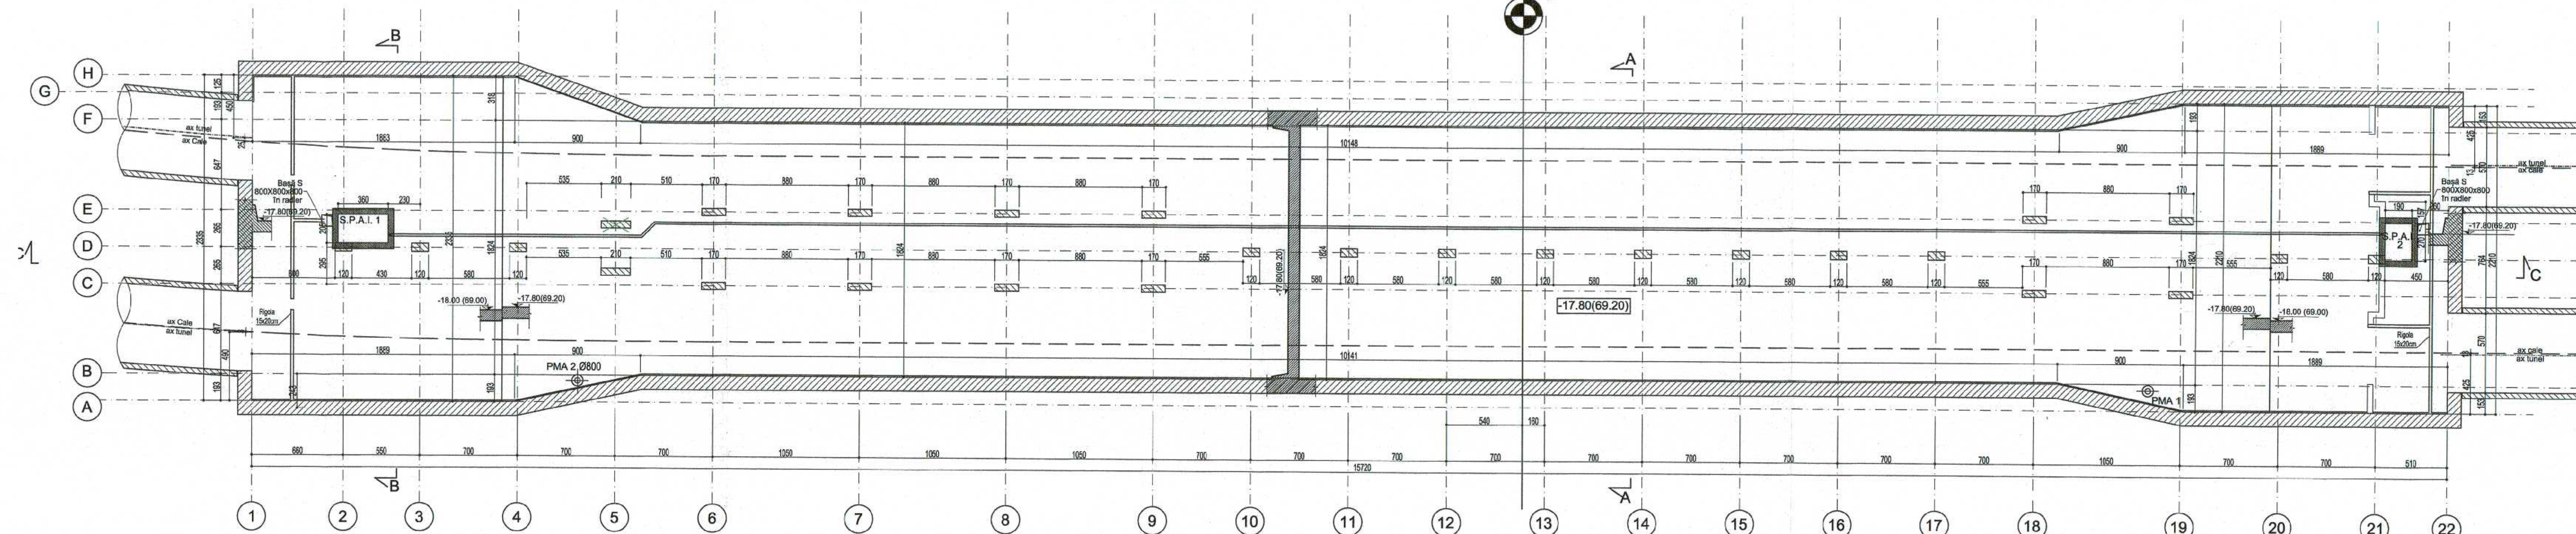

NOTA:

Dimensiunile stalpilor prezentate in desen reprezinta dimensiunile maxime.
Contractorul va trimite proiectul cu dimensionarea stalpilor in vederea aprobarii de catre Inginer conform normelor tehnice in vigoare.

DETALIU DE VUTA

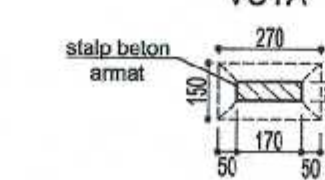

LEGENDA

- ax structura
- ax cale
- ax tunel
- element din beton armat pozitionat sub/deasupra planseului reprezentat in planul de cofraj

NOTA:

Dimensiunile stalpilor prezentate in desen reprezinta dimensiunile maxime.
Contractorul va trimite proiectul cu dimensionarea stalpilor in vederea aprobarii de catre Inginer conform normelor tehnice in vigoare.

MATERIALE:

- Beton armat: C30/37
- Beton simplu: C8/10
- Otel beton OB37, BST500
- Laminate S235



±0.00 = 87.00 RMN

MAGISTRALA 6. 1 MAI - OTOPENI
07. STATIA PIATA MONTREAL

COORDONARE				
SEF PROIECT	NUME SI PRENUME	SEMNATURA		
DIRECTOR PROIECT / DIRECTOR PROIECT ADJUNCT	Prof. Ing. HISAYOSHI YOSHIKAWA / Ing. SORIN CALINESCU			
SEF PROIECT	Ing. RADU DUMITRU			
SEF DEPARTAMENT	Ing. VLASCEANU MARIUS			
RETELE EDILITARE	dr. Ing. GEORGESCU LUIZA			
ARHITECTURA	arh. TRICA MADALINA			
GEOTEHNICA SI HIDROGEOLOGIE	Ing. CIUSUDEAN-TOMA VIORICA			
STRUCTURI	Ing. BOROIANU CATALIN			
INSTALATII COMPLEXE	Ing. POPA LIVIU			
AUTOMATIZARI	Ing. STOICA ALINA			
REVIZIA				
REV.	EDITIA	DATA	DOCUMENTUL CARE A GENERAT REVIZIA	DESENAT VERIFICAT
01				
02				
03				
04				
05				
VERIFICARE ATESTATA / EXPERTIZA TEHNICA				
VERIFICATOR ATESTAT EXPERT TEHNIC	NUME, PRENUME	SEMNATURA	CERINTA DE CALITATE	REFERAT/EXPERTIZA NR. / DATA
BENEFICIAR: S.C. METROREX S.A.				
TITLUL DTP: LIVRABILUL 9			NR. DTP: 6.01.DA16.4STRS.0.00	
Documentatie de licitatie pentru Pachetul 1. Structura de rezistenta.			FAZA: D.A.	
Magistrala 6. 1 Mai - Otopeni			DEPART.: STRUCTURI	
Pachetul 1.1. 1 Mai - Tokyc			COD PLAN: 6.01.DA16.4STRS.3.07-PC.006.POM.MTX.03	
Cerintele beneficiarului. Capitolul 4. Partii desenate.			Revizia 3, 2016	
DESENAT	NUME SI PRENUME	SEMNATURA	SCARA:	TITLUL PLANULUI:
PROIECTAT	Ing. RADES IOANA		1:200	STATIA PIATA MONTREAL
VERIFICAT	Ing. RADES IOANA		DATA:	PLAN RADIER
SEF DEPARTAMENT	Ing. BOROIANU CATALIN		10.2016	