



STATIA MONTREAL - SECTIUNE LONGITUDINALA C-C


SCARA 1:200
NSS ± -16.65/ 70.35

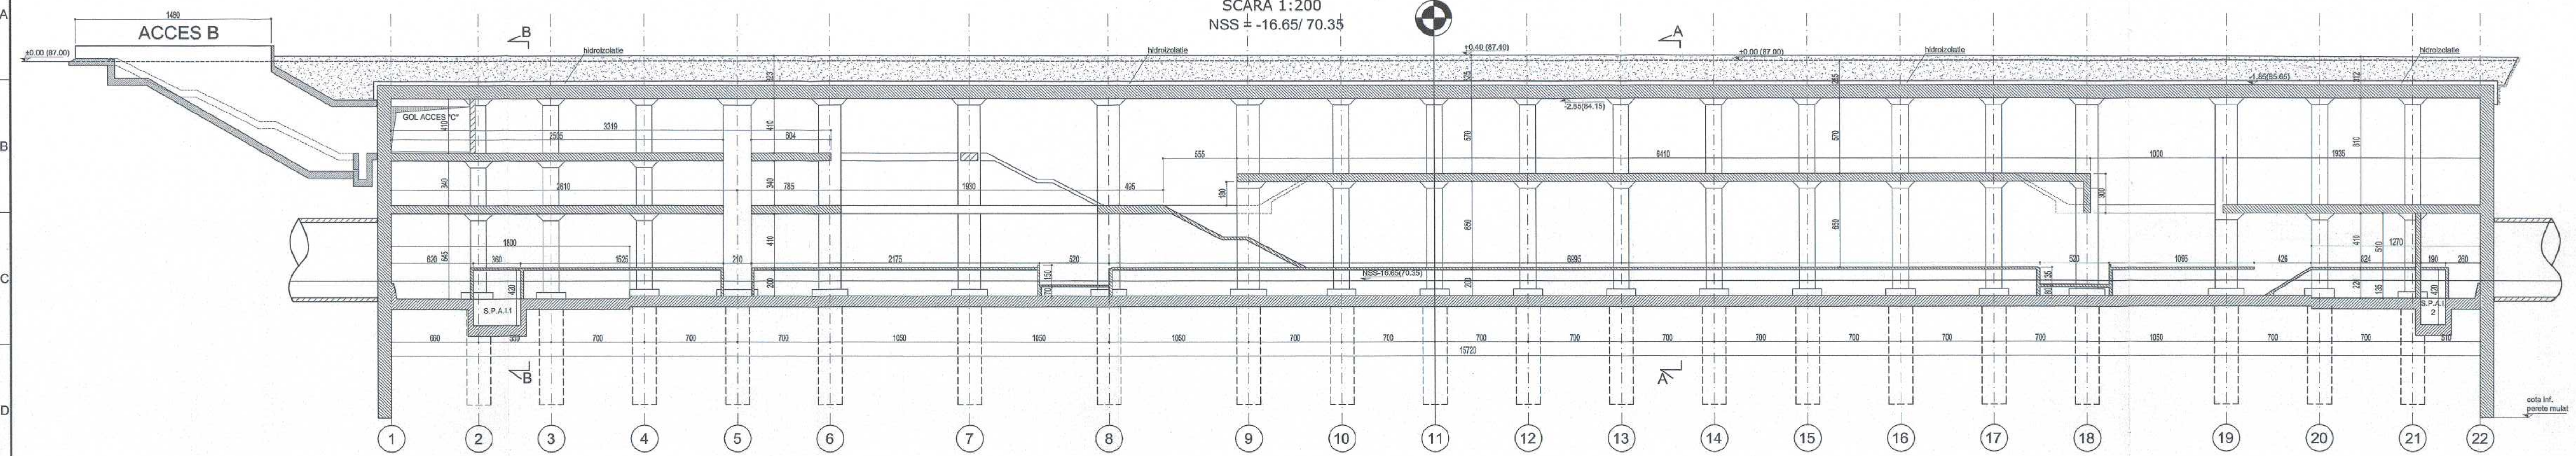

SECTIUNE TRANSVERSALA CURENTA A-A
SCARA 1:200

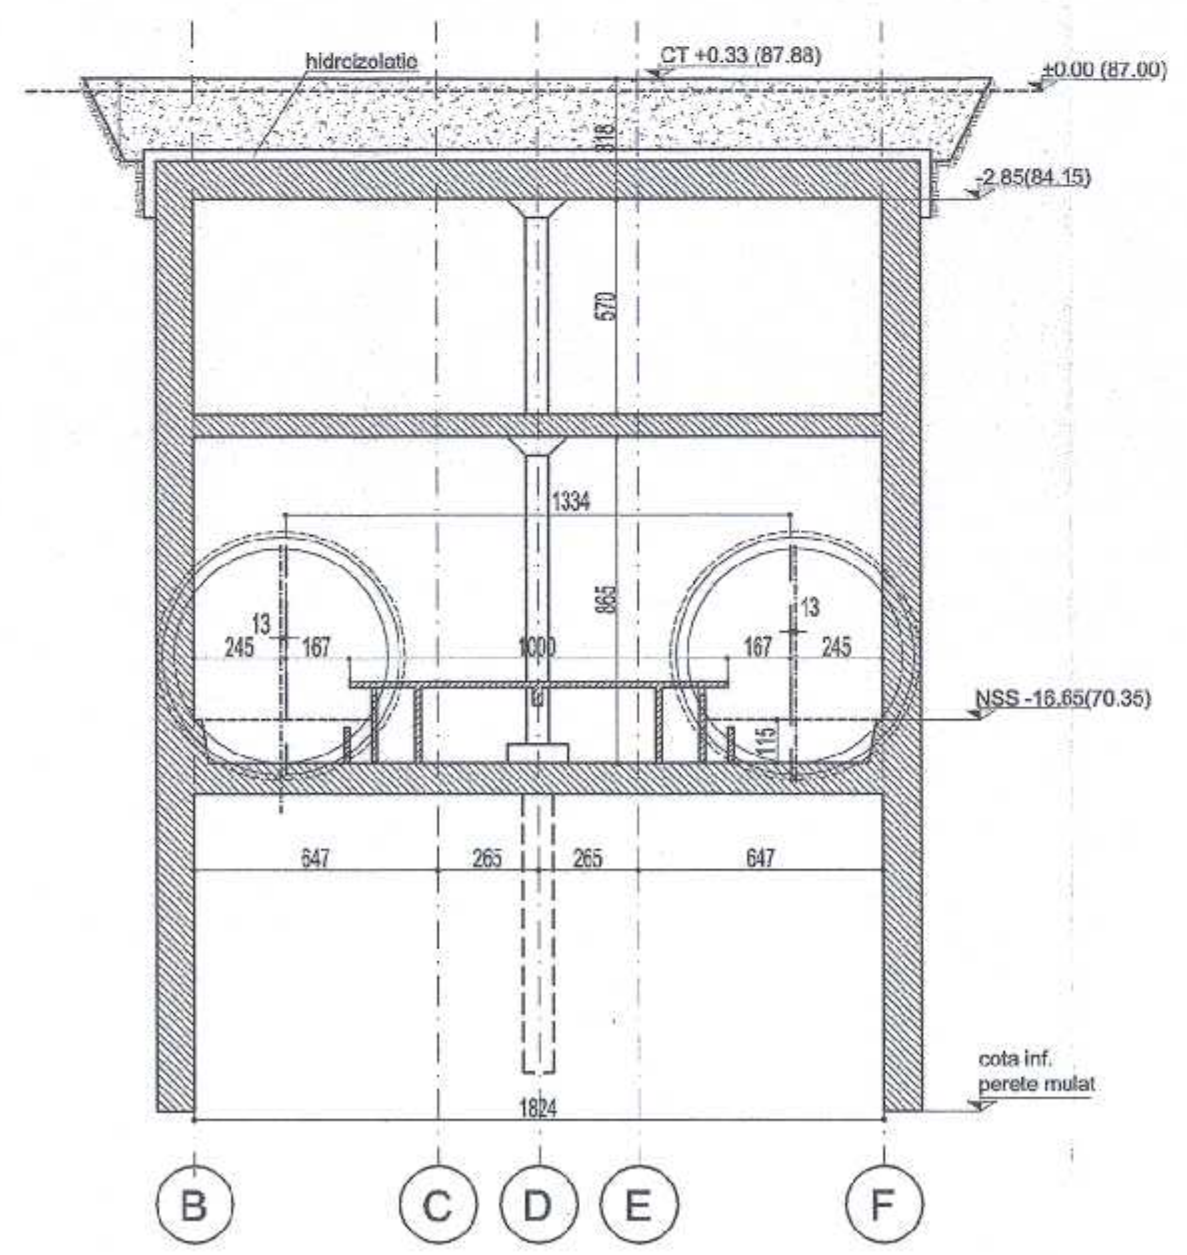

SECTIUNE TRANSVERSALA PALNIE B-B
SCARA 1:200

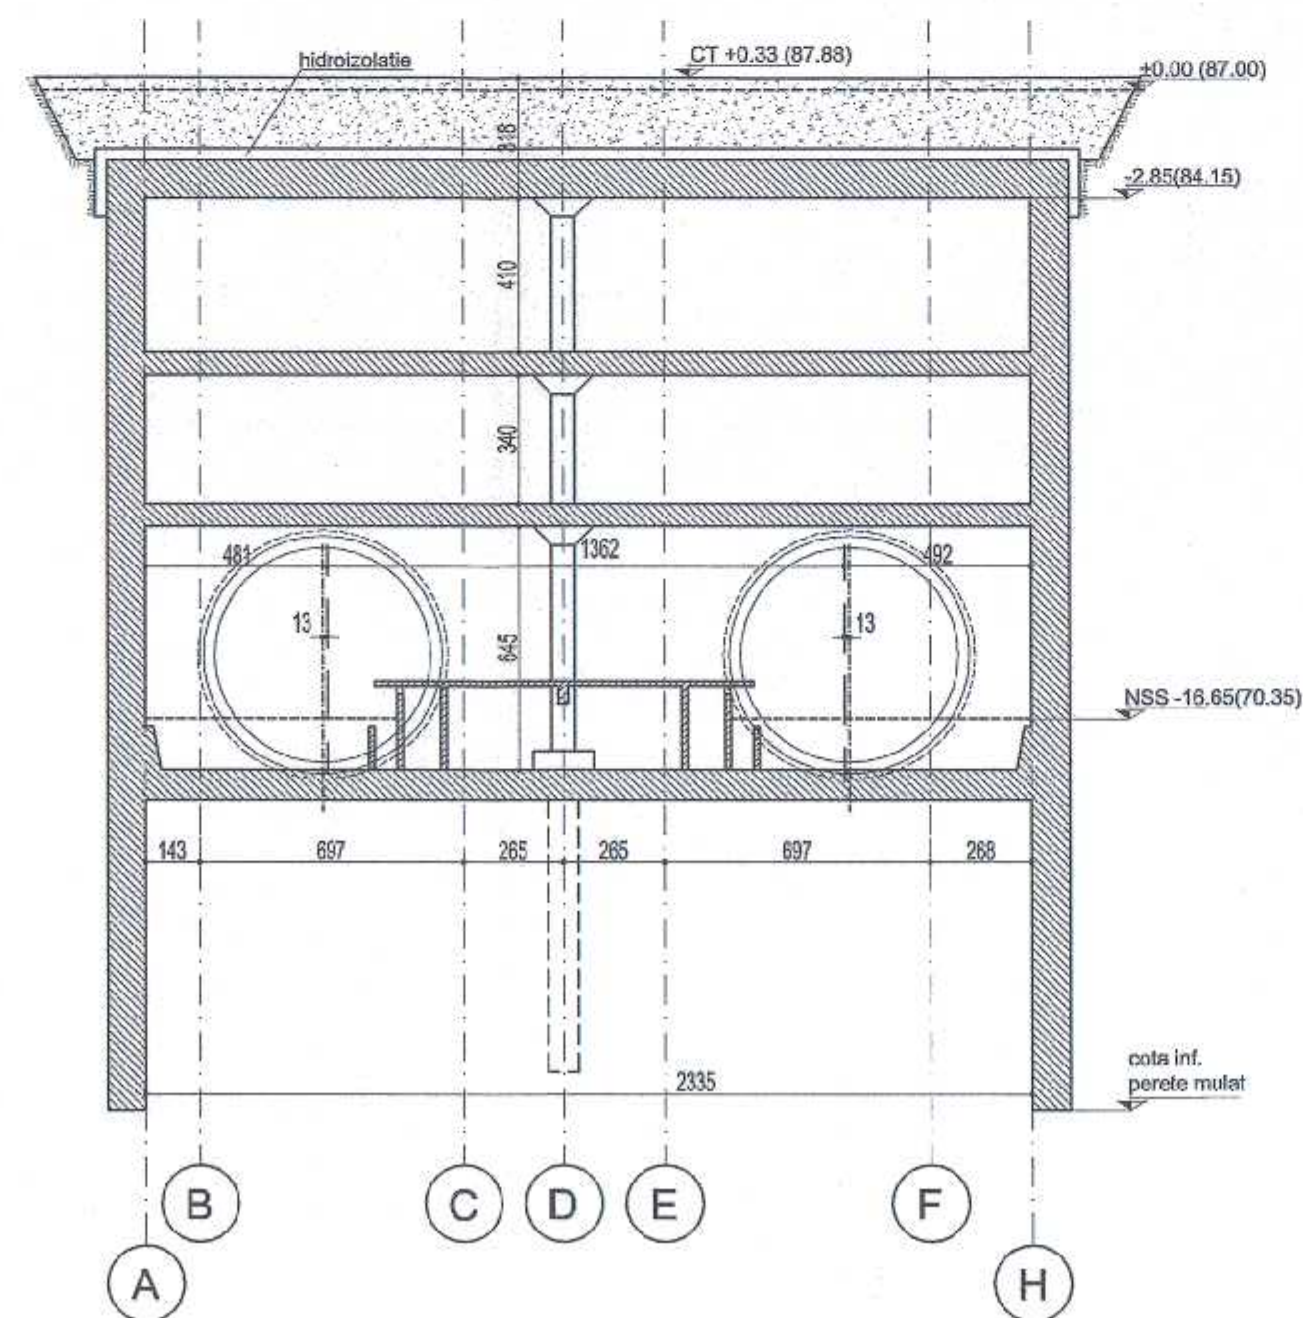

- MATERIALE:
- Beton armat: C30/37
 - Beton simplu: C8/10
 - Otel beton OB37, BST500
 - Lamine S235

±0.00 = 87.00 RMN
MAGISTRALA 6. 1 MAI - OTOPENI
07. STATIA PIATA MONTREAL

COORDONARE					
ŞEF PROIECT	NUME ŞI PRENUME	SEMNĂTURA			
DIRECTOR PROIECT / DIRECTOR PROIECT ADJUNCT	Prof. Ing. HISAYOSHI YOSHIKAWA / Ing. SORIN CALINESCU				
ŞEF PROIECT	Ing. RADU DUMITRU				
ŞEF DEPARTAMENT					
PLAN GENERAL	Ing. VLĂSCLEANU MARIUS				
REȚELE EDILITARE	dr. Ing. GEORGESCU LUIZA				
ARHITECTURA	Arh. TRICA MADALINA				
GEOTEHNICĂ ŞI HIDROGEOLOGIE	Ing. CIUGUDEAN-TOMA VIORICA				
STRUCTURI	Ing. BOROIANU CĂTĂLIN				
INSTALAȚII COMPLEXE	Ing. POPA LIVIU				
AUTOMATIZĂRI	Ing. STOICA ALINA				
REVIZIA					
REV.	EDIȚIA	DATA	DOCUMENTUL CARE A GENERAT REVIZIA	DESENAT	VERIFICAT
01					
02					
03					
04					
05					
VERIFICARE ATESTATĂ / EXPERTIZĂ TEHNICĂ					
VERIFICATOR ATESTAT EXPERT TEHNIC	NUME, PRENUME	SEMNĂTURA	CERINȚA DE CALITATE	REFERAT/EXPERTIZĂ NR. / DATA	
BENEFICIAR: S.C. METROREX S.A.					
TITLUL DTP: LIVRABILUL 6. MAGISTRALA 6. 1 MAI - OTOPENI.			NR. DTP: 6.01.DA16.4STRS.0.00		
Proiect tehnic preliminar pentru Pachetul 1. Structura de rezistență.			FAZA: D.A.		
Magistrala 6. 1 Mai - Otopeni			DEPART.: STRUCTURI		
Pachetul 1.1. 1 Mai - Tokyo			COD PLAN: 6.01.DA16.4STRS.0.07-PD.007.POM.MTX.03		
Structura de rezistență stații, galerii și tuneluri.			TITLUL PLANULUI:		
VOL.4. STRUCTURA DE REZISTENȚA - STATII SI GALERII. REVIZIA 3 - 2016.			STATION PIATA MONTREAL		
			SECTIUNE LONGITUDINALA		
			SECTIUNI TRANSVERSALE		
DESENAT	Ing. RADES IOANA	SEMNĂTURA	SCARA:		
PROIECTAT	Ing. RADES IOANA		1:200		
VERIFICAT	Ing. BOROIANU CĂTĂLIN		DATA:		
ŞEF DEPARTAMENT	Ing. BOROIANU CĂTĂLIN		10. 2016		

