

STAȚIA GARA BANEASA - PLAN PLANSEU SUPERIOR


-0,85(83,70)

NSS= -13,25(71,30)

±0,00 = 84,55

MONTREAL

AEROPORT BANEASA

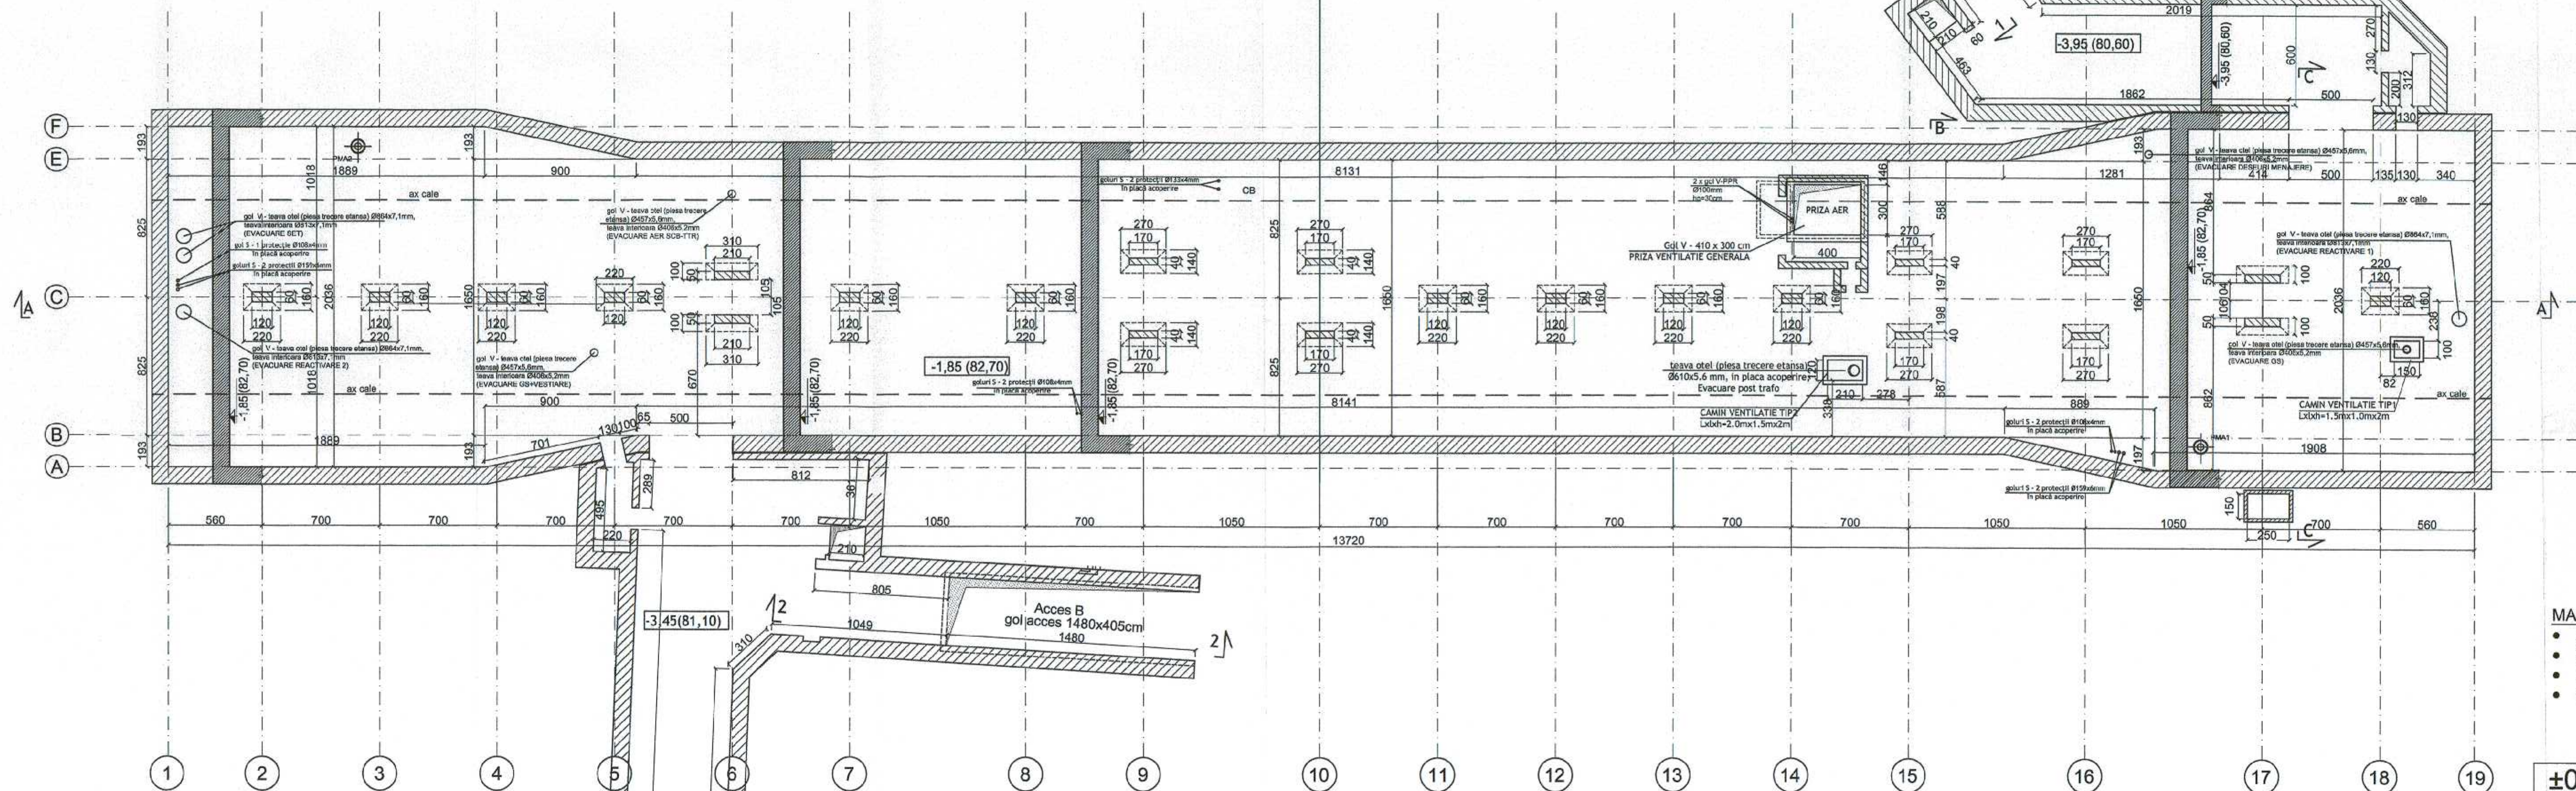

- MATERIALE:**
- Beton armat: C30/37
 - Beton simplu: C8/10
 - Otel beton: OB37, BST500
 - Laminele: S235



MAGISTRALA 6. 1 MAI - OTOPENI
09. STATIA GARA BANEASA

±0,00 = 84,55 RMN



LEGENDA

- ax structura
- ax cale
- ax tunel
- element din beton armat pozitionat sub/pe supra planseului reprezentat in planul de cofraj

NOTA:

Dimensiunile stalpilor prezentate in desen reprezinta dimensiunile maxime. Contractorul va trimite proiectul cu dimensionarea stalpilor in vederea aprobarii de catre Inginer conform normelor tehnice in vigoare.

- Numarul, pozitia si dimensiunea golurilor pentru instalatii electromeccanice si de curenti slabi se va definitiva la elaborarea proiectului tehnic realizat de antreprenorul lucrarilor de structura de rezistenta. Acesta are obligatia sa se coordoneze cu contractorii desemnati pentru realizarea lucrarilor de instalatii electromeccanice si de curenti slabi.
- Dimensiunile sectiunilor transversale ale stalpilor sunt maxime admisibile.

COORDONARE

SEF PROIECT	NUME SI PRENUME	SEMNATURA
DIRECTOR PROIECT / DIRECTOR PROIECT ADIUNCT	Prof. Ing. HIBAYOSHI YOSHIKAWA / Ing. SORIN CALINESCU	
SEF PROIECT	Ing. RADU DUMITRU	
SEF DEPARTAMENT		
PLAN GENERAL	Ing. VLASCEANU MARIUS	
RETELE EDILITARE	Ing. GEORGESCU LUIZA	
ARHITECTURA	Arh. TRICA MADALINA	
GEOTEHNICA SI HIDROGEOLOGIE	Ing. CIUGUCAN-TOMA VIORICA	
STRUCTURI	Ing. BOROIANU CATALIN	
INSTALATII COMPLEXE	Ing. POPA LIVIU	
AUTOMATIZARI	Ing. STOICA ALINA	

REVIZIA

REV.	EDITA	DATA	DOCUMENTUL CARE A GENERAT REVIZIA	DESENAT	VERIFICAT
01					
02					
03					
04					
05					

VERIFICARE ATESTATĂ / EXPERTIZĂ TEHNICĂ

VERIFICATOR ATSTAT EXPERT TEHNIC	NUME, PRENUME	SEMNATURA	CERTINȚA DE CALITATE	REFERAT/EXPERTIZĂ NR. / DATA

BENEFICIAR: S.C. METROREX S.A.

TITLUL DTP: LIVRABILUL 9

Documentația de licitație pentru Pachetul 1: Structura de rezistență.
Magistrala 6. 1 Mai - Otopeni
Pachetul 1.2. Secțiunea 2. Toleza - Aeroport Otopeni
Comisia beneficiarului, Capitolul 4. Partii speciale.
Revizia 3. 2016

DESENAT	Ing. ALEXANDRA SIMION	SEMNATURA	SCARA: 1:200	NR. DTP: 6.01.DA.16.4STRS.0.00
PROIECTAT	Ing. ALEXANDRA SIMION			FAZA: D.A
VERIFICAT	Ing. CĂTĂLIN BOROIANU			DEPART.: STRUCTURI
SEF DEPARTAMENT	Ing. CĂTĂLIN BOROIANU		DATA: OCT 2016	COD PLAN: 6.01.DA.16.4STRS.0.09-PD.001.POM.MTX.05
				TITLUL PLANULUI: STĂȚIA GARA BANEASA PLAN PLANȘEA SUPERIOR

Proiect
Proiectant
Verificat

Proiectant

Prezentul document este proprietatea intelectuală a asocilor.
Reproducerea sau difuzarea acestuia este interzisă dacă nu există acord scris al asocilor.

MTX