

MONTREAL ← STAȚIA GARA BANEASA - PLAN SUBPERON → AEROPORT BANEASA
-14,60(69,95)
NSS= -13,25(71,30)
±0,00 = 84,55

- Numarul, pozitia si dimensiunea goliurilor pentru instalatii electromecanice si de curenti slabi se va definitiva la elaborarea proiectului tehnic realizat de antreprenorul lucrarilor de structura de rezistenta. Acesta are obligatia sa se coordoneze cu contractorii desemnati pentru realizarea lucrarilor de instalatii electromecanice si de curenti slabi.
- Dimensiunile sectiunilor transversale ale stalpilor sunt maxime admisibile.

LEGENDA

— ax structura
— ax cale
- - - ax tunel


MATERIALE:

- Beton armat: C30/37
- Beton simplu: C8/10
- Otel beton OB37, BST500
- Lamine S235



MAGISTRALA 6. 1 MAI - OTOPENI
09. STATIA GARA BANEASA

±0,00 = 84,55 RMN

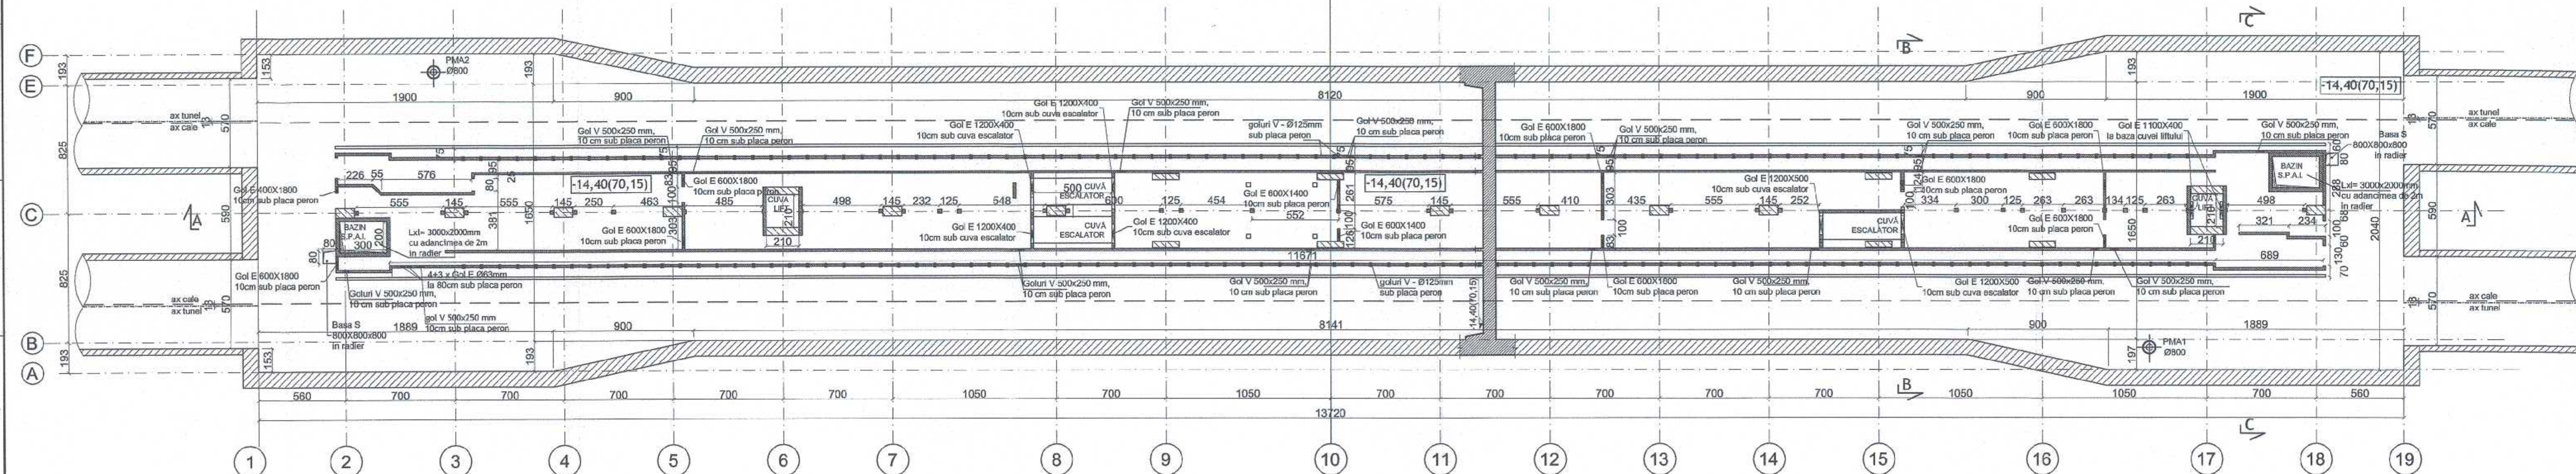

COORDONARE

SEF PROIECT	NUME SI PRENUME	SEMNATURA
DIRECTOR PROIECT / DIRECTOR PROIECT ADJUNCT	Prof. Ing. HISAYOSHI YOSHIKAWA / Ing. SORIN CALINESCU	
SEF PROIECT	Ing. RADU DUMITRU	
SEF DEPARTAMENT		
PLAN GENERAL	Ing. VLASCEANU MARIUS	
RETELE EDILITARE	dr.ing. GEORGESCU LUIZA	
ARHITECTURA	arh. TRICA MADALINA	
GEOTEHNICA SI HIDROGEOLOGIE	ing. CIUGUDEAN-TOMA VIORICA	
STRUCTURI	ing. BOROIANU CATALIN	
INSTALATII COMPLEXE	ing. POPA LIVIU	
AUTOMATIZARI	ing. STOICA ALINA	

REVIZIA

REV.	EDITIA	DATA	DOCUMENTUL CARE A GENERAT REVIZIA	DESENAT	VERIFICAT
01					
02					
03					
04					
05					

VERIFICARE ATESTATA / EXPERTIZA TEHNICA

VERIFICATOR ATESTAT EXPERT TEHNIC	NUME, PRENUME	SEMNATURA	CERINTA DE CALITATE	REFERAT/EXPERTIZA NR. / DATA

BENEFICIAR: S.C. METROREX S.A.		NR. DTP: 6.01.DA16.4STRS.0.00	
TITLUL DTP: LIVRABILUL 9		FAZA: D.A.	
Documentatie de licitatie pentru Pachetul 1. Structura de rezistenta.		DEPART: STRUCTURI	
Magistrala 6 - 1 Mai - Otopeni		COD PLAN: 6.01.DA16.4STRS.0.09-PD.005.POM.MTX.03	
Pachetul 1.2. Sectiunea 2. Tokyo - Aeroport Otopeni		TITLUL PLANULUI:	
Cerinta beneficiarului, Capitolul 4. Partii desenate.		STATION GARA BANEASA	
Revizii 3. 2016		PLAN PLANSEU SUBPERON	
DESENAT	NUME SI PRENUME	SEMNATURA	SCARA:
PROIECTAT	Ing. ALEXANDRA SIMION		1:200
VERIFICAT	Ing. ALEXANDRA SIMION		DATA:
SEF DEPARTAMENT	Ing. CATALIN BOROIANU		OCT 2016

Prezentul document este proprietatea intelectuală a societății.
Reproducerea sau circulația acestuia este interzisă dacă nu există acordul scris al societății.



5A4 297x1050=0.312m²