

MONTREAL < STAȚIA GARA BANEASA - PLAN RADIER -14,60(69,95) > AEROPORT BANEASA
NSS= -13,25(71,30)
±0,00 = 84,55

LEGENDA

— ax structura
— ax cale
— ax tunel

- Numarul, pozitia si dimensiunea gurilor pentru instalatii electromecanice si de curenti slabi se va definitiva la elaborarea proiectului tehnic realizat de antreprenorul lucrarilor de structura de rezistenta. Acesta are obligatia sa se coordoneze cu contractorii desemnati pentru realizarea lucrarilor de Instalatii electromecanice si de curenti slabi.
- Dimensiunile sectiunilor transversale ale stalpilor sunt maxime admisibile.

MATERIALE:


- Beton armat: C30/37
- Beton simplu: C8/10
- Otel beton OB37, BST500
- Lamine S235



M6-000-001-746

MAGISTRALA 6. 1 MAI - OTOPENI
09. STATIA GARA BANEASA

±0,00 = 85,05 RMN

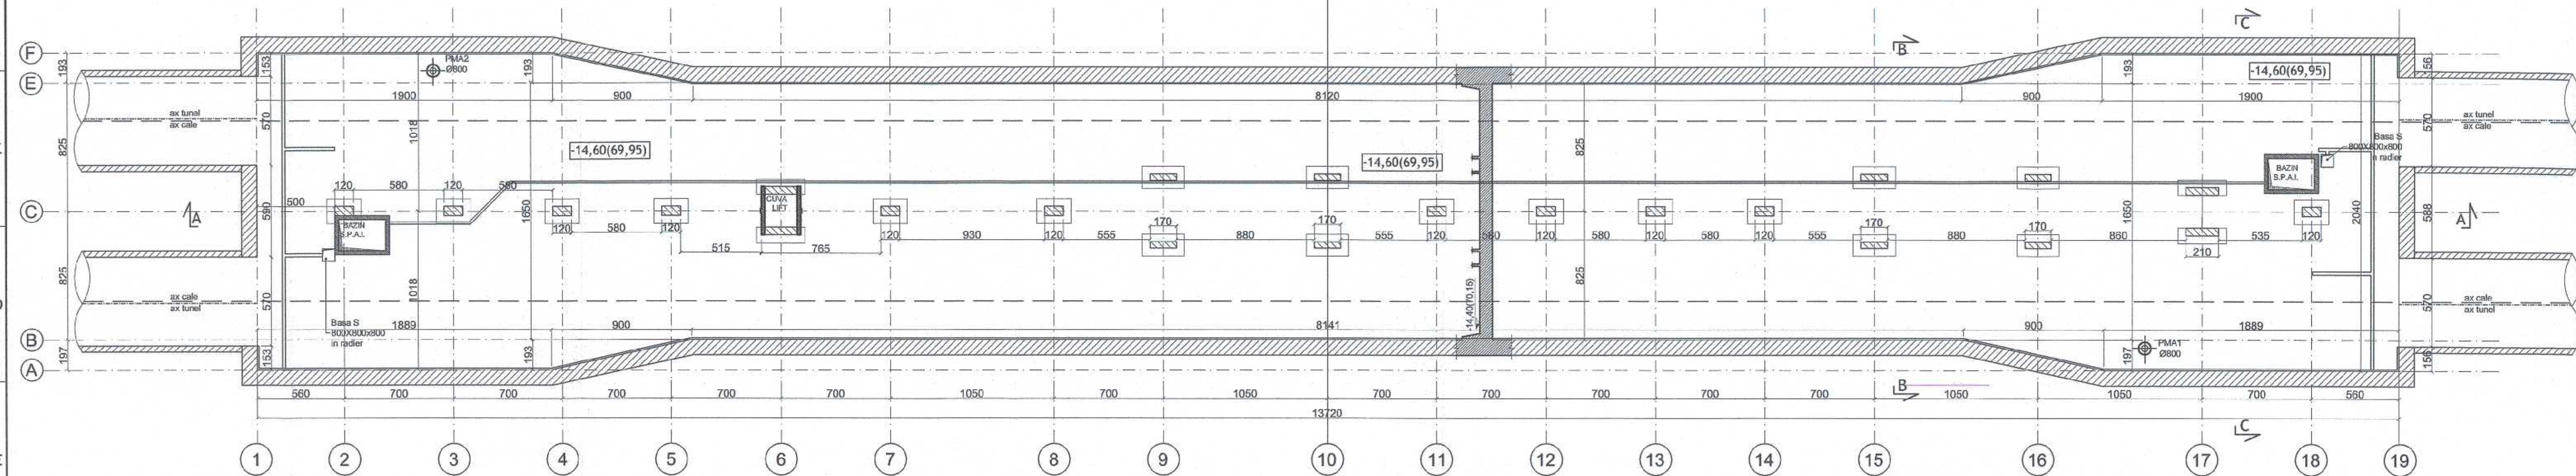

NOTA:

Dimensiunile stalpilor prezentate in desen reprezinta dimensiunile maxime.
Contractorul va trimite proiectul cu dimensionarea stalpilor in vederea aprobarii de catre Inginer conform normelor tehnice in vigoare.

COORDONARE


ŞEF PROIECT	NUME ŞI PRENUME	SEMNĂTURA
DIRECTOR PROIECT / DIRECTOR PROIECT ADJUNCT	Prof. Ing. HISAYOSHI YOSHIKAWA / Ing. SCORIN CALINESCU	
ŞEF PROIECT	Ing. RADU DUMITRU	
ŞEF DEPARTAMENT		
PLAN GENERAL	Ing. VLĂSCĂNĂ MARIUS	
REȚELE EDILITARE	dr. Ing. GEORGESCU LUIZA	
ARHITECTURĂ	Arh. TRICA MADALINA	
GEOTEHNICĂ ŞI HIDROGEOLOGIE	Ing. CIUGUDEAN-TOMA VIORICA	
STRUCTURI	Ing. BOROIANU CĂTĂLIN	
INSTALAȚII COMPLEXE	Ing. POPA LIVIU	
AUTOMATIZĂRI	Ing. STOICA ALINA	

REVIZIA

REV.	EDIȚIA	DATA	DOCUMENTUL CARE A GENERAT REVIZIA	DESENAT	VERIFICAT
01					
02					
03					
04					
05					

VERIFICARE ATESTATĂ / EXPERTIZĂ TEHNICĂ

VERIFICATOR ATESTAT EXPERT TEHNIC	NUME, PRENUME	SEMNĂTURA	CERINȚA DE CALITATE	REFERAT/EXPERTIZĂ NR. / DATA

 BENEFICIAR: S.C. METROREX S.A.		NR. DTP: 6.01.DA16.4STRS.0.00	
TITLUL DTP: LIVRABILUL 9		FAZA: D.A.	
	Documentație de licitație pentru Pachetul 1. Structura de rezistență.		DEPART.: STRUCTURI
	Magistrala 6. 1 Mai - Otopeni		
	Pachetul 1.2. Secțiunea 2. Tokyo - Aeroport Otopeni		
	Coridoarele beneficiarului, Capitulul 4. Partii desenate.		
	Revizia 3. 2016		
DESENAT	NUME ȘI PRENUME Ing. ALEXANDRA SIMION	SEMNĂTURA 	SCARA: 1:200
PROIECTAT	Ing. ALEXANDRA SIMION		DATA: 2016
VERIFICAT	Ing. CĂTĂLIN BOROIANU		
ȘEF DE DEPARTAMENT	Ing. CĂTĂLIN BOROIANU		
		TITLUL PLANULUI: STATIA GARA BANEASA PLAN RADIER	

Prezentul document este proprietatea intelectuală a proiectantului.
Reproducerea sau difuzarea acestuia este interzisă, cu excepția acordului scris al proiectantului.



5A4 297x1050=0.312m²