



MONTREAL ← STAȚIA GARA BANEASA - SECȚIUNEA LONGITUDINALA A-A → AEROPORT BANEASA

NSS= -13,25(71,30)
±0,00 = 84,55

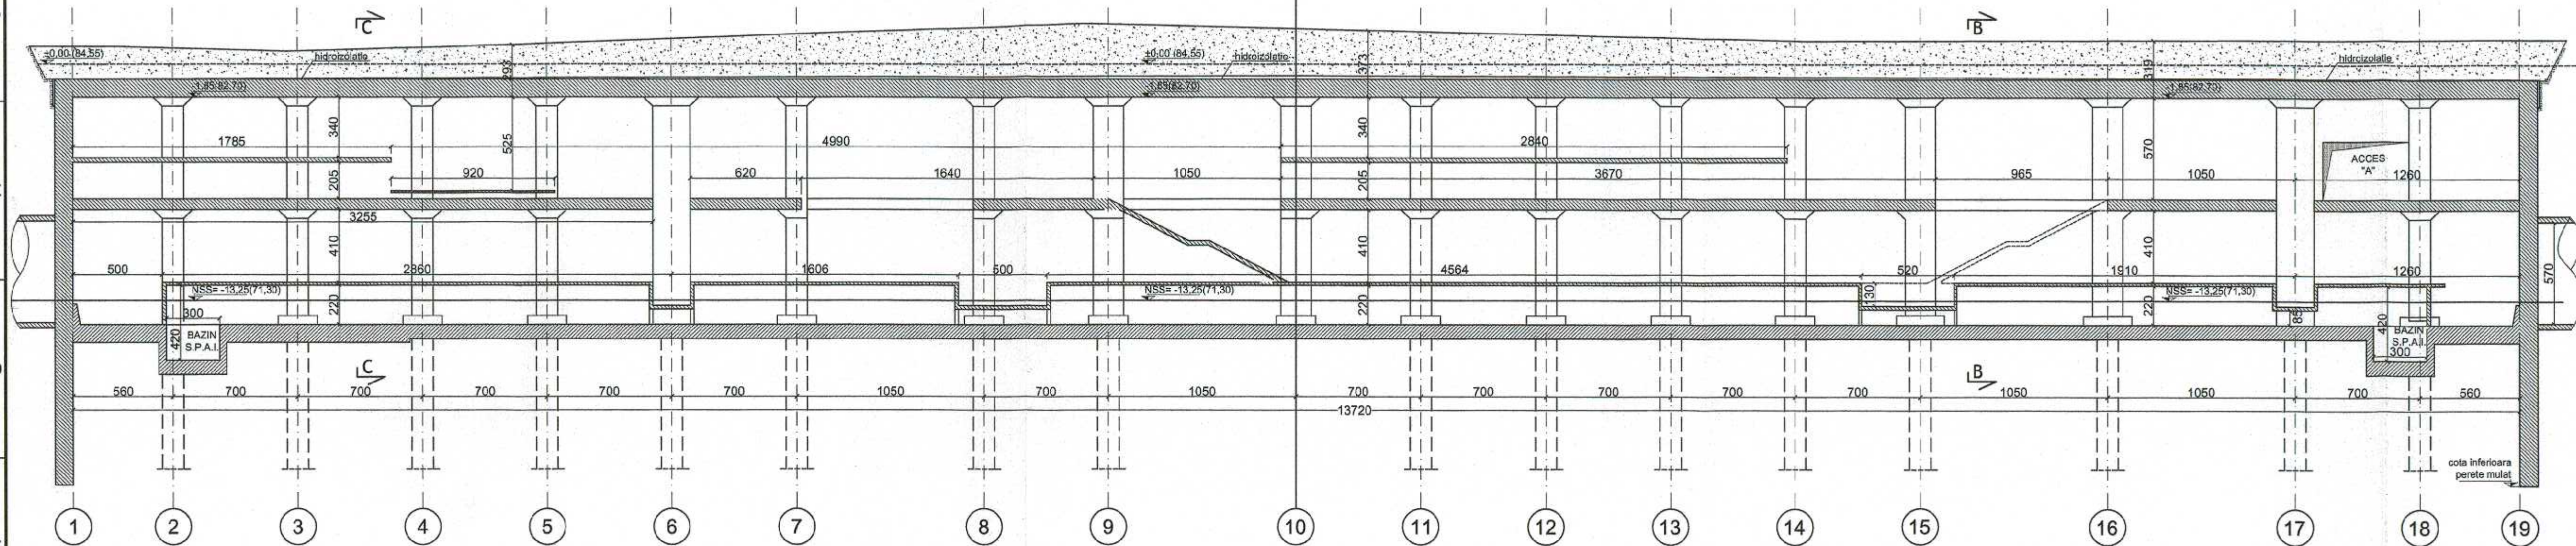


STAȚIA GARA BANEASA
SECȚIUNEA TRANSVERSALA B-B

NSS= -13,25(71,30)
±0,00 = 84,55

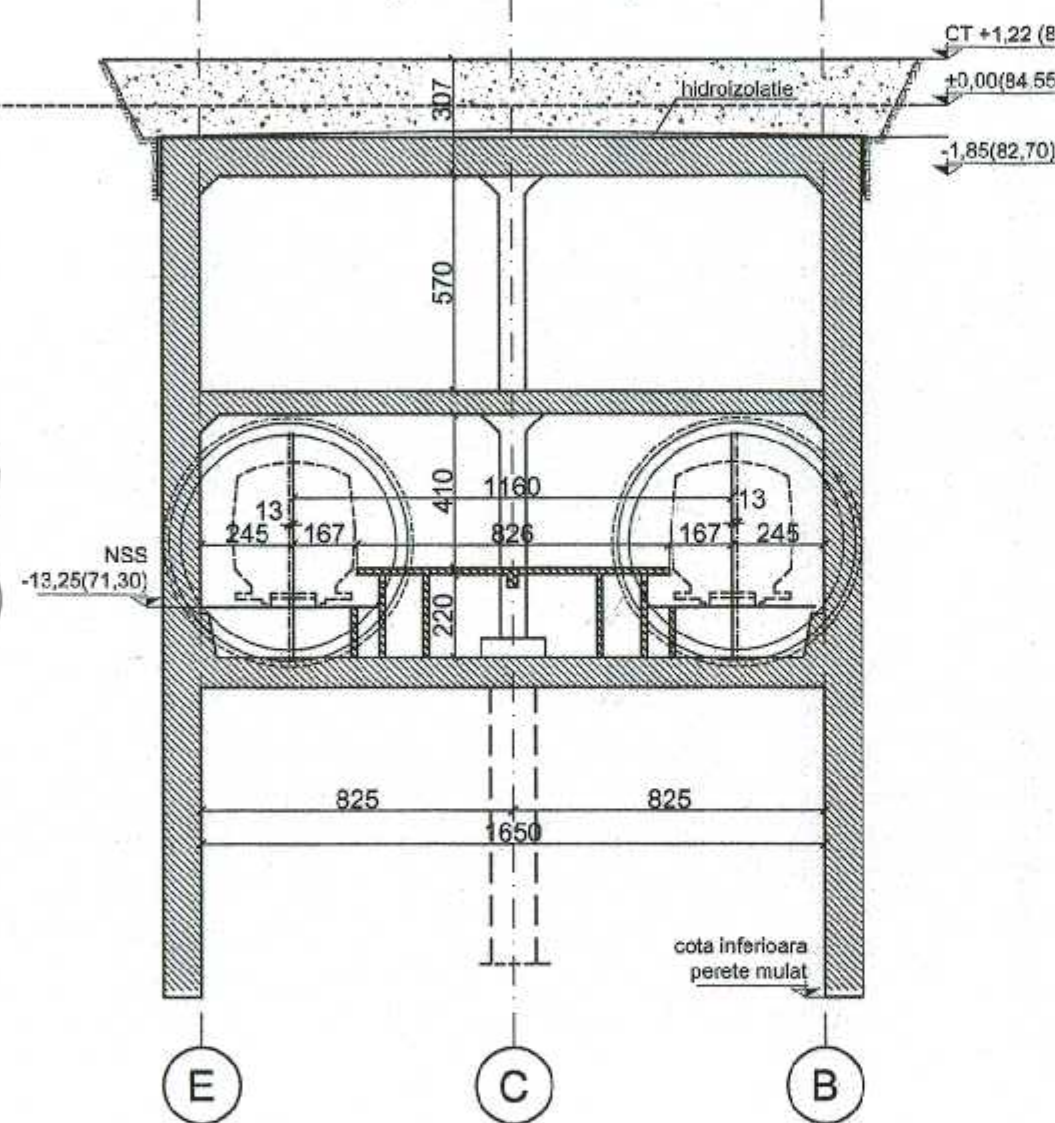

STAȚIA GARA BANEASA
SECȚIUNEA TRANSVERSALA C-C

NSS= -13,25(71,30)
±0,00 = 84,55

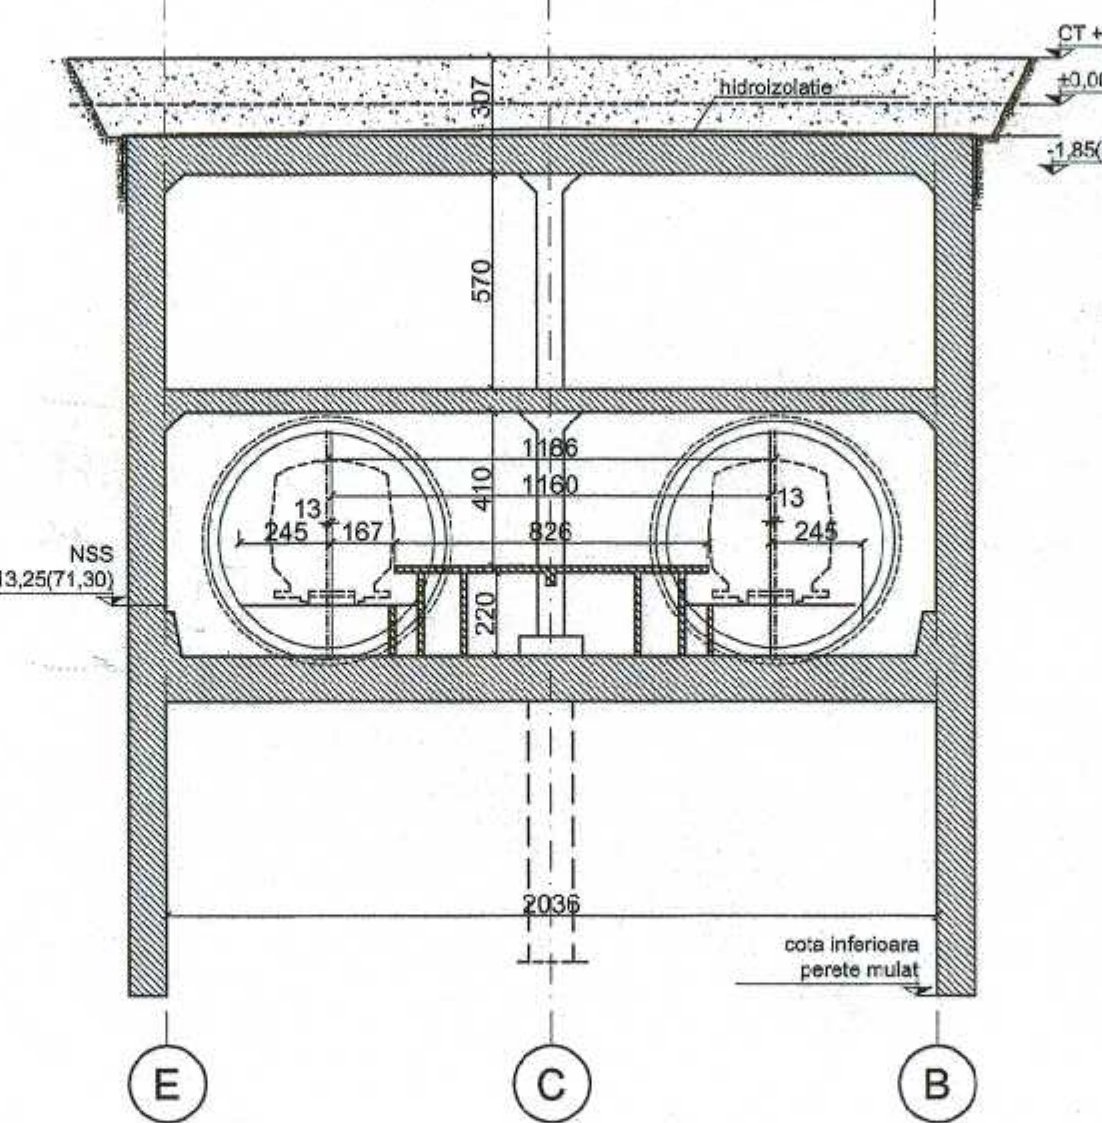

- MATERIALE:**
- Beton armat: C30/37
 - Beton simplu: C8/10
 - Otel beton OB37, BST500
 - Lamine OL37



MAGISTRALA 6. 1 MAI - OTOPENI
09. STATIA GARA BANEASA

±0,00 = 84,55 RMN

COORDONARE		
SEF PROIECT	NUME SI PRENUME	SEMNAȚURA
DIRECTOR PROIECT / DIRECTOR PROIECT ADJUNCT	Prof. Ing. HISAYOSHI YOSHIKAWA / Ing. SORIN CALINESCU	
SEF DEPARTAMENT	Ing. RADU DUMITRU	
PLAN GENERAL	Ing. VLĂSCĂU MARIUS	
REȚELE EDILITARE	dr.ing. GEORGESCU LUIZA	
ARHITECTURĂ	arh. TRICA MADALINA	
GEOTEHNICĂ ȘI HIDROGEOLOGIE	Ing. CIUGUDEAN-TOMA VIOERICA	
STRUCTURI	Ing. BOROIANU CĂTĂLIN	
INSTALAȚII COMPLEXE	Ing. PĂVELESCU VASILE	
AUTOMATIZĂRI	Ing. DUMITRESCU CONSTANTIN	

REVIZIA				
REV.	EDIȚIA	DATA	DOCUMENTUL CARE A GENERAT REVIZIA	DESENAT
01				
02				
03				
04				
05				

VERIFICARE ATESTATĂ / EXPERTIZĂ TEHNICĂ				
VERIFICATOR ATESTAT EXPERT TEHNIC	NUME, PRENUME	SEMNAȚURA	CERINȚA DE CALITATE	REFERAT/EXPERTIZĂ NR. / DATA

BENEFICIAR: S.C. METROREX S.A.		NR. DTP: S.01.DA16.4STRS.0.00	
TITLUL DTP: LIVRABILUL 6. MAGISTRALA 6. 1 MAI - OTOPENI.		FAZA: D.A.	
Folosit pentru Pachetul 1.1. Structura de rezistență.		DEPART.: STRUCTURI	
Magistrala 6. 1 Mai - Otopeni		COD PLAN: S.01.DA16.4STRS.0.09-PD.007.POM.MTX.00	
Pachetul 1.1. Secțiunea 1.1 Mai - Tokyo		TITLUL PLANULUI:	
VOL.4. STRUCTURA DE REZISTENȚĂ - STATII SI GALERII. REVIZIA 3 - 2016.		STATION GARA BANEASA	
		SECȚIUNI TRANSVERSALE SI LONGITUDINALE	
DESENAT	Ing. ALEXANDRA SIMION	SCARA:	1:200
PROIECTAT	Ing. ALEXANDRA SIMION	DATA:	OCT 2016
VERIFICAT	Ing. CĂTĂLIN BOROIANU		
SEF DEPARTAMENT	Ing. CĂTĂLIN BOROIANU		