


STAȚIA AEROPORT BANEASA
PLAN PLANSEU SUPERIOR
NSS= -12,20 (77,80)
±0,00 = 90,00

STAȚIA GARA
BANEASA

STAȚIA TOKYO



DETALIU DE
VITA

LEGENDA

ax structura
ax cale
ax tunel
element din beton armat
positional subteran
planșeu reprezentat în
planșeu de cofraj

NOTA:
Dimensiunile stalpilor prezentate în desen reprezintă dimensiunile maxime.
Contractorul va trimite proiectul cu dimensionarea stalpilor în vederea aprobării de
catre Inginer conform normelor tehnice în vigoare.

- Numarul, poziția și dimensiunea gurilor pentru instalații
electromecanice și de curenti slabi se va definitiva la elaborarea
proiectului tehnic realizat de antreprenorul lucrarilor de structura de
rezistenta. Acesta are obligatia sa se coordoneze cu contractorii
desemnati pentru realizarea lucrarilor de instalatii electromecanice și
de curenti slabi.

- Dimensiunile sectiunilor transversale ale stalpilor sunt maxime
admisibile.

- MATERIALE:
- Beton armat în incinta: C30/37
 - Beton armat în structura: C40/45
 - Beton simplu: C8/10
 - Otel beton OB37, BST500
 - Laminat S235

±0,00 = 90,00 RMN

MAGISTRALA 6. 1 MAI - OTOPENI
11. STAȚIA AEROPORT BĂNEASA
COORDONARE

REV.	EDITIA	DATA	DOCUMENTUL CARE A GENERAT REVIZIA	DESENAT	VERIFICAT
01					
02					
03					
04					
05					

REVIZIA	REVIZIA	REVIZIA	REVIZIA	REVIZIA	REVIZIA
01					
02					
03					
04					
05					

VERIFICATOR ATTESTAT EXPERT TEHNIC	NUME, PRENUME	SEMNATURA	CERTIFICAT DE CALITATE	REFERAT/EXPERTIZA NR. / DATA

BENEFICIAR: S.C. METROREX S.A.		NR. DTP: 6.01.DA16.4STRS.0.00	
TITLUL DTP: LIVRABILUL 9.		FAZA: C.A.	
Documentație de licitație pentru Pachetul 1. Structura de rezistență.		DEPARTAMENT: STRUCTURI	
Măscara 1: 1 Mai - Tokyo		COD PLAN: 6.01.DA16.4STRS.0.11-PD.001.POM.MTX.03	
Carte de identitate: Capitolul 4. Partea deosebită.		TITLUL PLANULUI: STAȚIA AEROPORT BĂNEASA	
Data: 3.12.2015		PLAN PLANSEU SUPERIOR	
DESENAT: Ing. IONUT VULPE	SEMNATURA: [Signature]	SCARA: 1:200	DATA: [Date]
PROIECTAT: Ing. BOROIANU CATALIN	VERIFICAT: Ing. BOROIANU CATALIN		
SEF DEPARTAMENT: Ing. BOROIANU CATALIN			