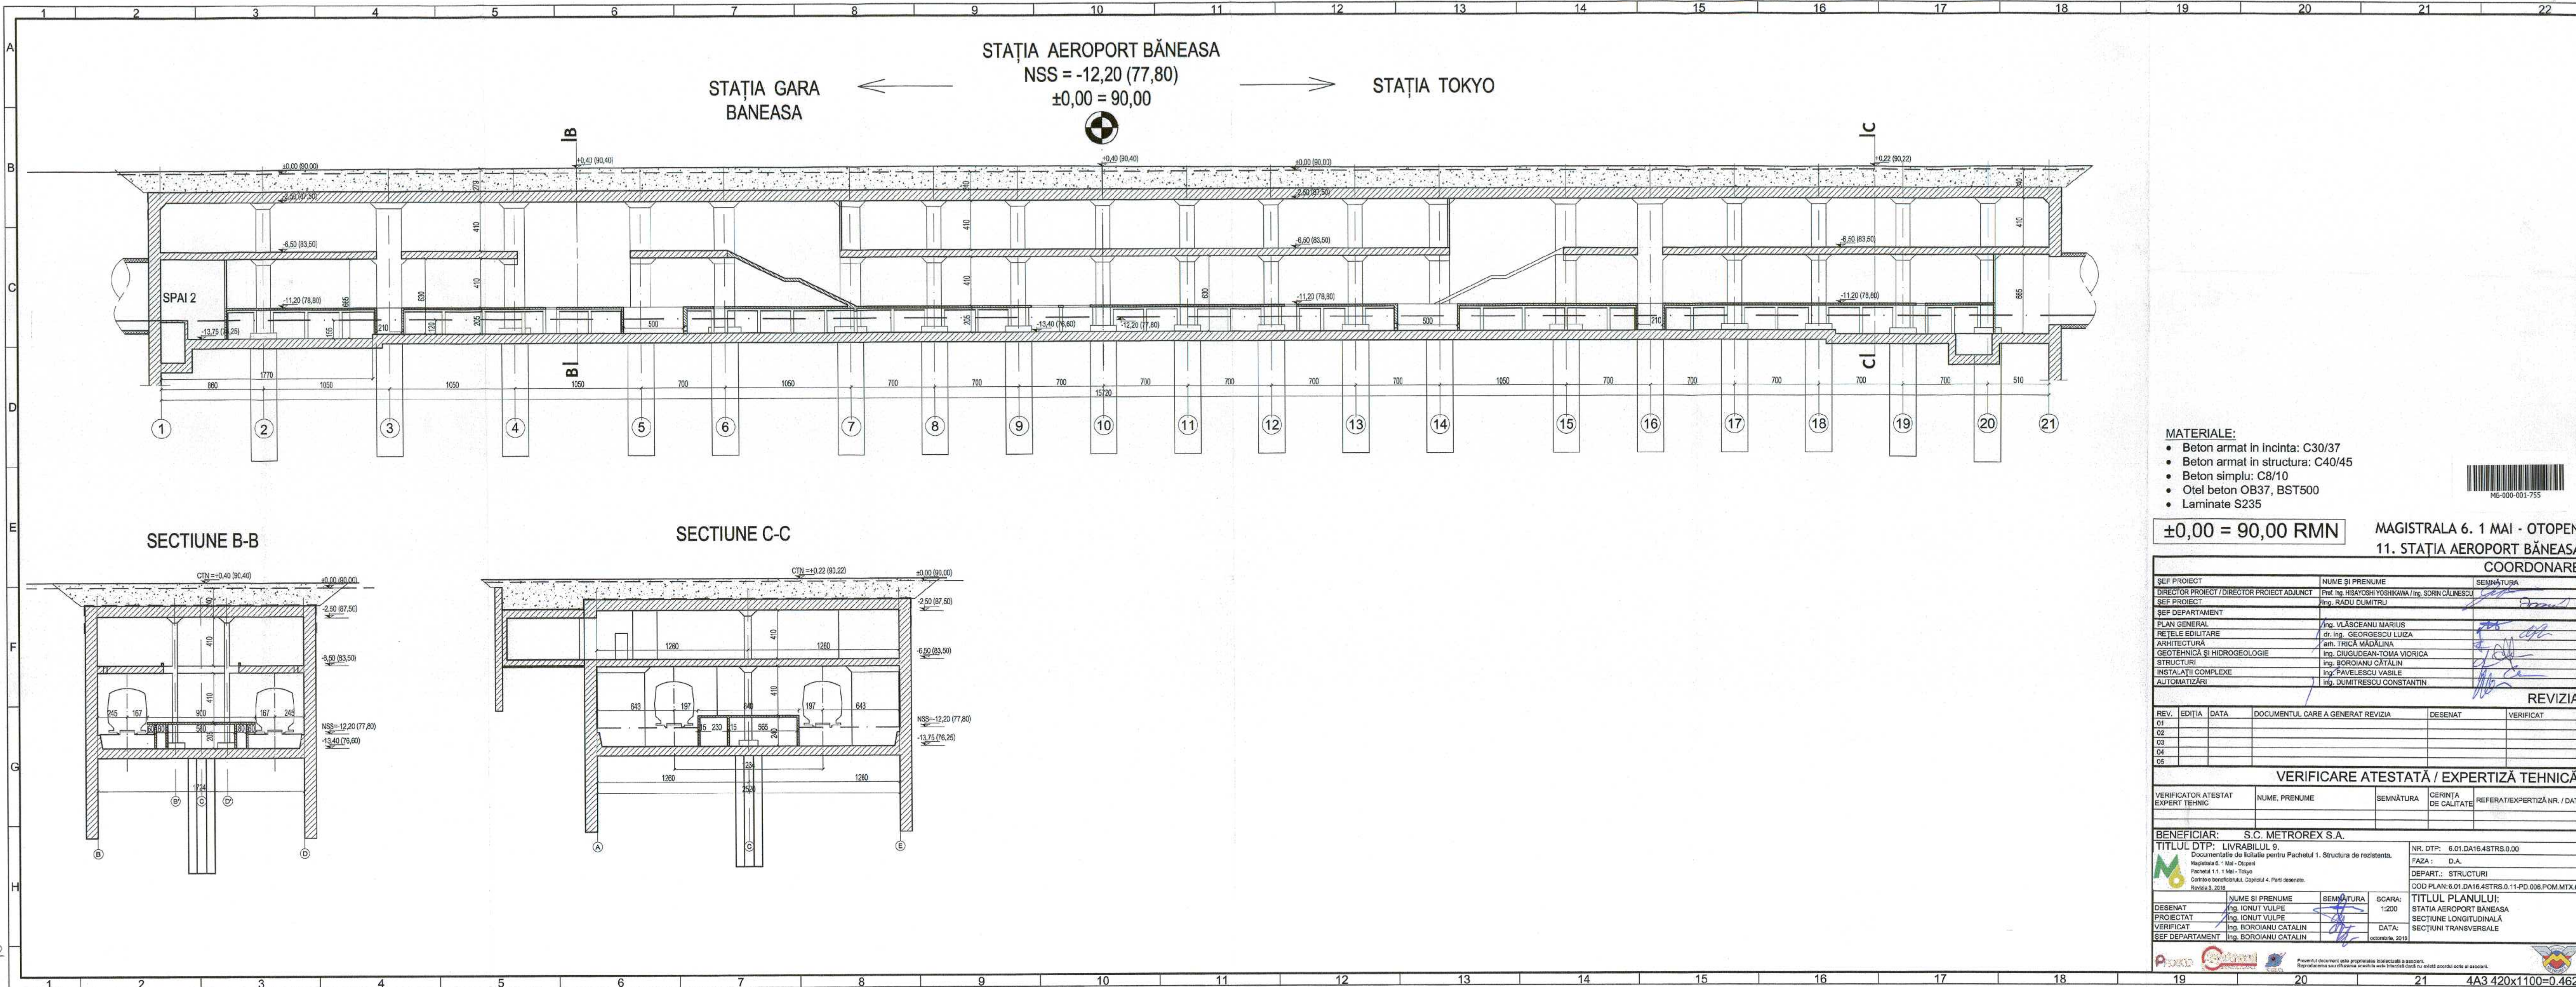




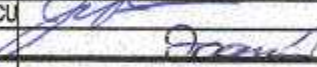
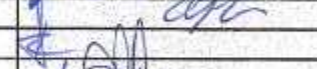
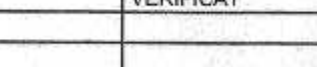
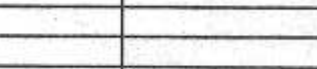
- MATERIALE:**
- Beton armat în incinta: C30/37
 - Beton armat în structura: C40/45
 - Beton simplu: C8/10
 - Otel beton OB37, BST500
 - Lamine S235



±0,00 = 90,00 RMN

MAGISTRALA 6. 1 MAI - OTOPENI

11. STAȚIA AEROPORT BĂNEASA

COORDONARE					
ŞEF PROIECT	NUME ŞI PRENUME	SEMNĂTURA			
DIRECTOR PROIECT / DIRECTOR PROIECT ADJUNCT	Prof. Ing. HISAYOSHI YOSHIKAWA / Ing. SORIN CĂLINESCU				
ŞEF PROIECT	Ing. RADU DUMITRU				
ŞEF DEPARTAMENT					
PLAN GENERAL	Ing. VLĂSCĂEANU MARIUS				
REȚELE EDILITARE	dr. Ing. GEORGESCU LUIZA				
ARHITECTURĂ	arch. TRICĂ MADĂLINA				
GEOTEHNICĂ ŞI HIDROGEOLOGIE	Ing. CIUGUDEAN-TOMA VIOERICA				
STRUCTURI	Ing. BOROIANU CĂTĂLIN				
INSTALAȚII COMPLEXE	Ing. PĂVELSCU VASILE				
AUTOMATIZĂRI	Ing. DUMITRESCU CONSTANTIN				
REVIZIA					
REV.	EDIȚIA	DATA	DOCUMENTUL CARE A GENERAT REVIZIA	DESENAȚ	VERIFICAT
01					
02					
03					
04					
05					

VERIFICARE ATESTATĂ / EXPERTIZĂ TEHNICĂ				
VERIFICATOR ATESTAT EXPERT TEHNIC	NUME, PRENUME	SEMNĂTURA	CERINȚA DE CALITATE	REFERAT/EXPERTIZĂ NR. / DATA
BENEFICIAR: S.C. METROREX S.A.				
TITLUL DTP: LIVRABILUL 9.				
Documentație de licitație pentru Pachetul 1. Structura de rezistență.				
Magistrala 6. 1 Mai - Otopeni				
Pachetul 1.1. 1 Mai - Tokyo				
Cerințele beneficiarului, Capitolul 4. Partea deservită.				
Revizia 3. 2016				
NR. DTP: 6.01.DA16.4STRS.0.00				
FAZA: D.A.				
DEPART.: STRUCTURI				
COD PLAN: 6.01.DA16.4STRS.0.11-PD.006.POM.MTX.03				
DESENAȚ	NUME ŞI PRENUME	SEMNĂTURA	SCARA:	TITLUL PLANULUI:
PROIECTAT	Ing. IONUT VULPE		1:200	STAȚIA AEROPORT BĂNEASA
VERIFICAT	Ing. BOROIANU CĂTĂLIN		DATA:	SECȚIUNE LONGITUDINALĂ
ŞEF DEPARTAMENT	Ing. BOROIANU CĂTĂLIN		octombrie, 2016	SECȚIUNI TRANSVERSALE

