


STATIA TOKYO - PLAN SUBPERON
-13,15(76,85)/ -13,35(76,65)
SCARA 1:200
NSS = -11,80/ 78,20
±0.00/ 90,00

STATIA AEROPORT BANEASA ← STATIA WASHINGTON →



NOTA:
Dimensiunile stalpilor prezentate in desen reprezinta dimensiunile maxime.
Contractorul va trimite proiectul cu dimensionarea stalpilor in vederea aprobarii de catre Inginer conform normelor tehnice in vigoare.



- Numarul, pozitia si dimensiunea gurilor pentru instalatii electromecanice si de curenti slabi se va definitiva la elaborarea proiectului tehnic realizat de antreprenorul lucrarilor de structura de rezistenta. Acesta are obligatia sa se coordoneze cu constructorii desemnati pentru realizarea lucrarilor de instalatii electromecanice si de curenti slabi.

- Dimensiunile sectiunilor transversale ale stalpilor sunt maxime admisibile.

- MATERIALE:
- Beton armat: C30/37
 - Beton simplu: C8/10
 - Otel beton OB37, BST500
 - Laminate S235



MAGISTRALA 6. 1 MAI - OTOPENI
13. STATIA TOKYO

±0.00 = 90,00 RMN

COORDONARE		
SEF PROIECT	NUME SI PRENUME	SEMNATURA
DIRECTOR PROIECT / DIRECTOR PROIECT ADIUNCT	Prof. Ing. HIRAYOSHI YOSHIKAWA / Ing. SCRIN CALINESCU	
SEF PROIECT	Ing. RADU DUMITRU	
SEF DEPARTAMENT		
PLAN GENERAL	Ing. VLASCEANU MARIUS	
RETELE EDILITARE	dr. Ing. GEORGESCU LILIA	
ARHITECTURA	ING. TRICA MARIANA	
GEOTEHNICA SI HIDROGEOLOGIE	Ing. CIUGUDEAN-TOMA VIORICA	
STRUCTURI	Ing. BOROIANU CATALIN	
INSTALATII COMPLEXE	Ing. POPA LIVIU	
AUTOMATIZARI	Ing. STOICA ALINA	

REVIZIA			
REV.	EDITIA	DATA	DOCUMENTUL CARE A GENERAT REVIZIA
01			
02			
03			
04			
05			

VERIFICARE ATESTATA / EXPERTIZA TEHNICA			
VERIFICATOR ATESTAT EXPERT TEHNIC	NUME, PRENUME	SEMNATURA	CERINTA DE CALITATE
			REFERAT/EXPERTIZA NR. / DATA

BENEFICIAR: S.C. METROREX S.A.		NR. DTP: 6.01.DA.16.48TRB.0.00	
TITLUL DTP: LIVRABILUL 9.		FAZA: D.A.	
Documentatie de licitatie pentru Pachetul 1. Structura de rezistenta.		DEPART: STRUCTURI	
Magistrala 6. 1 Mai - Otopeni		COD PLAN: 6.01.DA.16.48TRB.0.13-PD.004.POM.MTX.03	
Pachetul 1.1. 1 Mai - Tokyo		TITLUL PLANULUI:	
Certificat de proiectare, Cuprinsul 4. Part. desene.		PLAN SUBPERON	
Revizii 3, 2019			
DESEINAT	NUME SI PRENUME	SEMNATURA	SCARA:
PROIECTAT	Ing. BOGDAN MIREA		1:200
VERIFICAT	Ing. BOROIANU CATALIN		DATA:
SEF PROIECT SPECIALIZAT	Ing. BOROIANU CATALIN		octombrie, 2016

Prezentul document este proprietatea intelectuală a societății. Reproducerea sau difuzarea conținutului este interzisă dacă nu există acordul scris al societății.

