


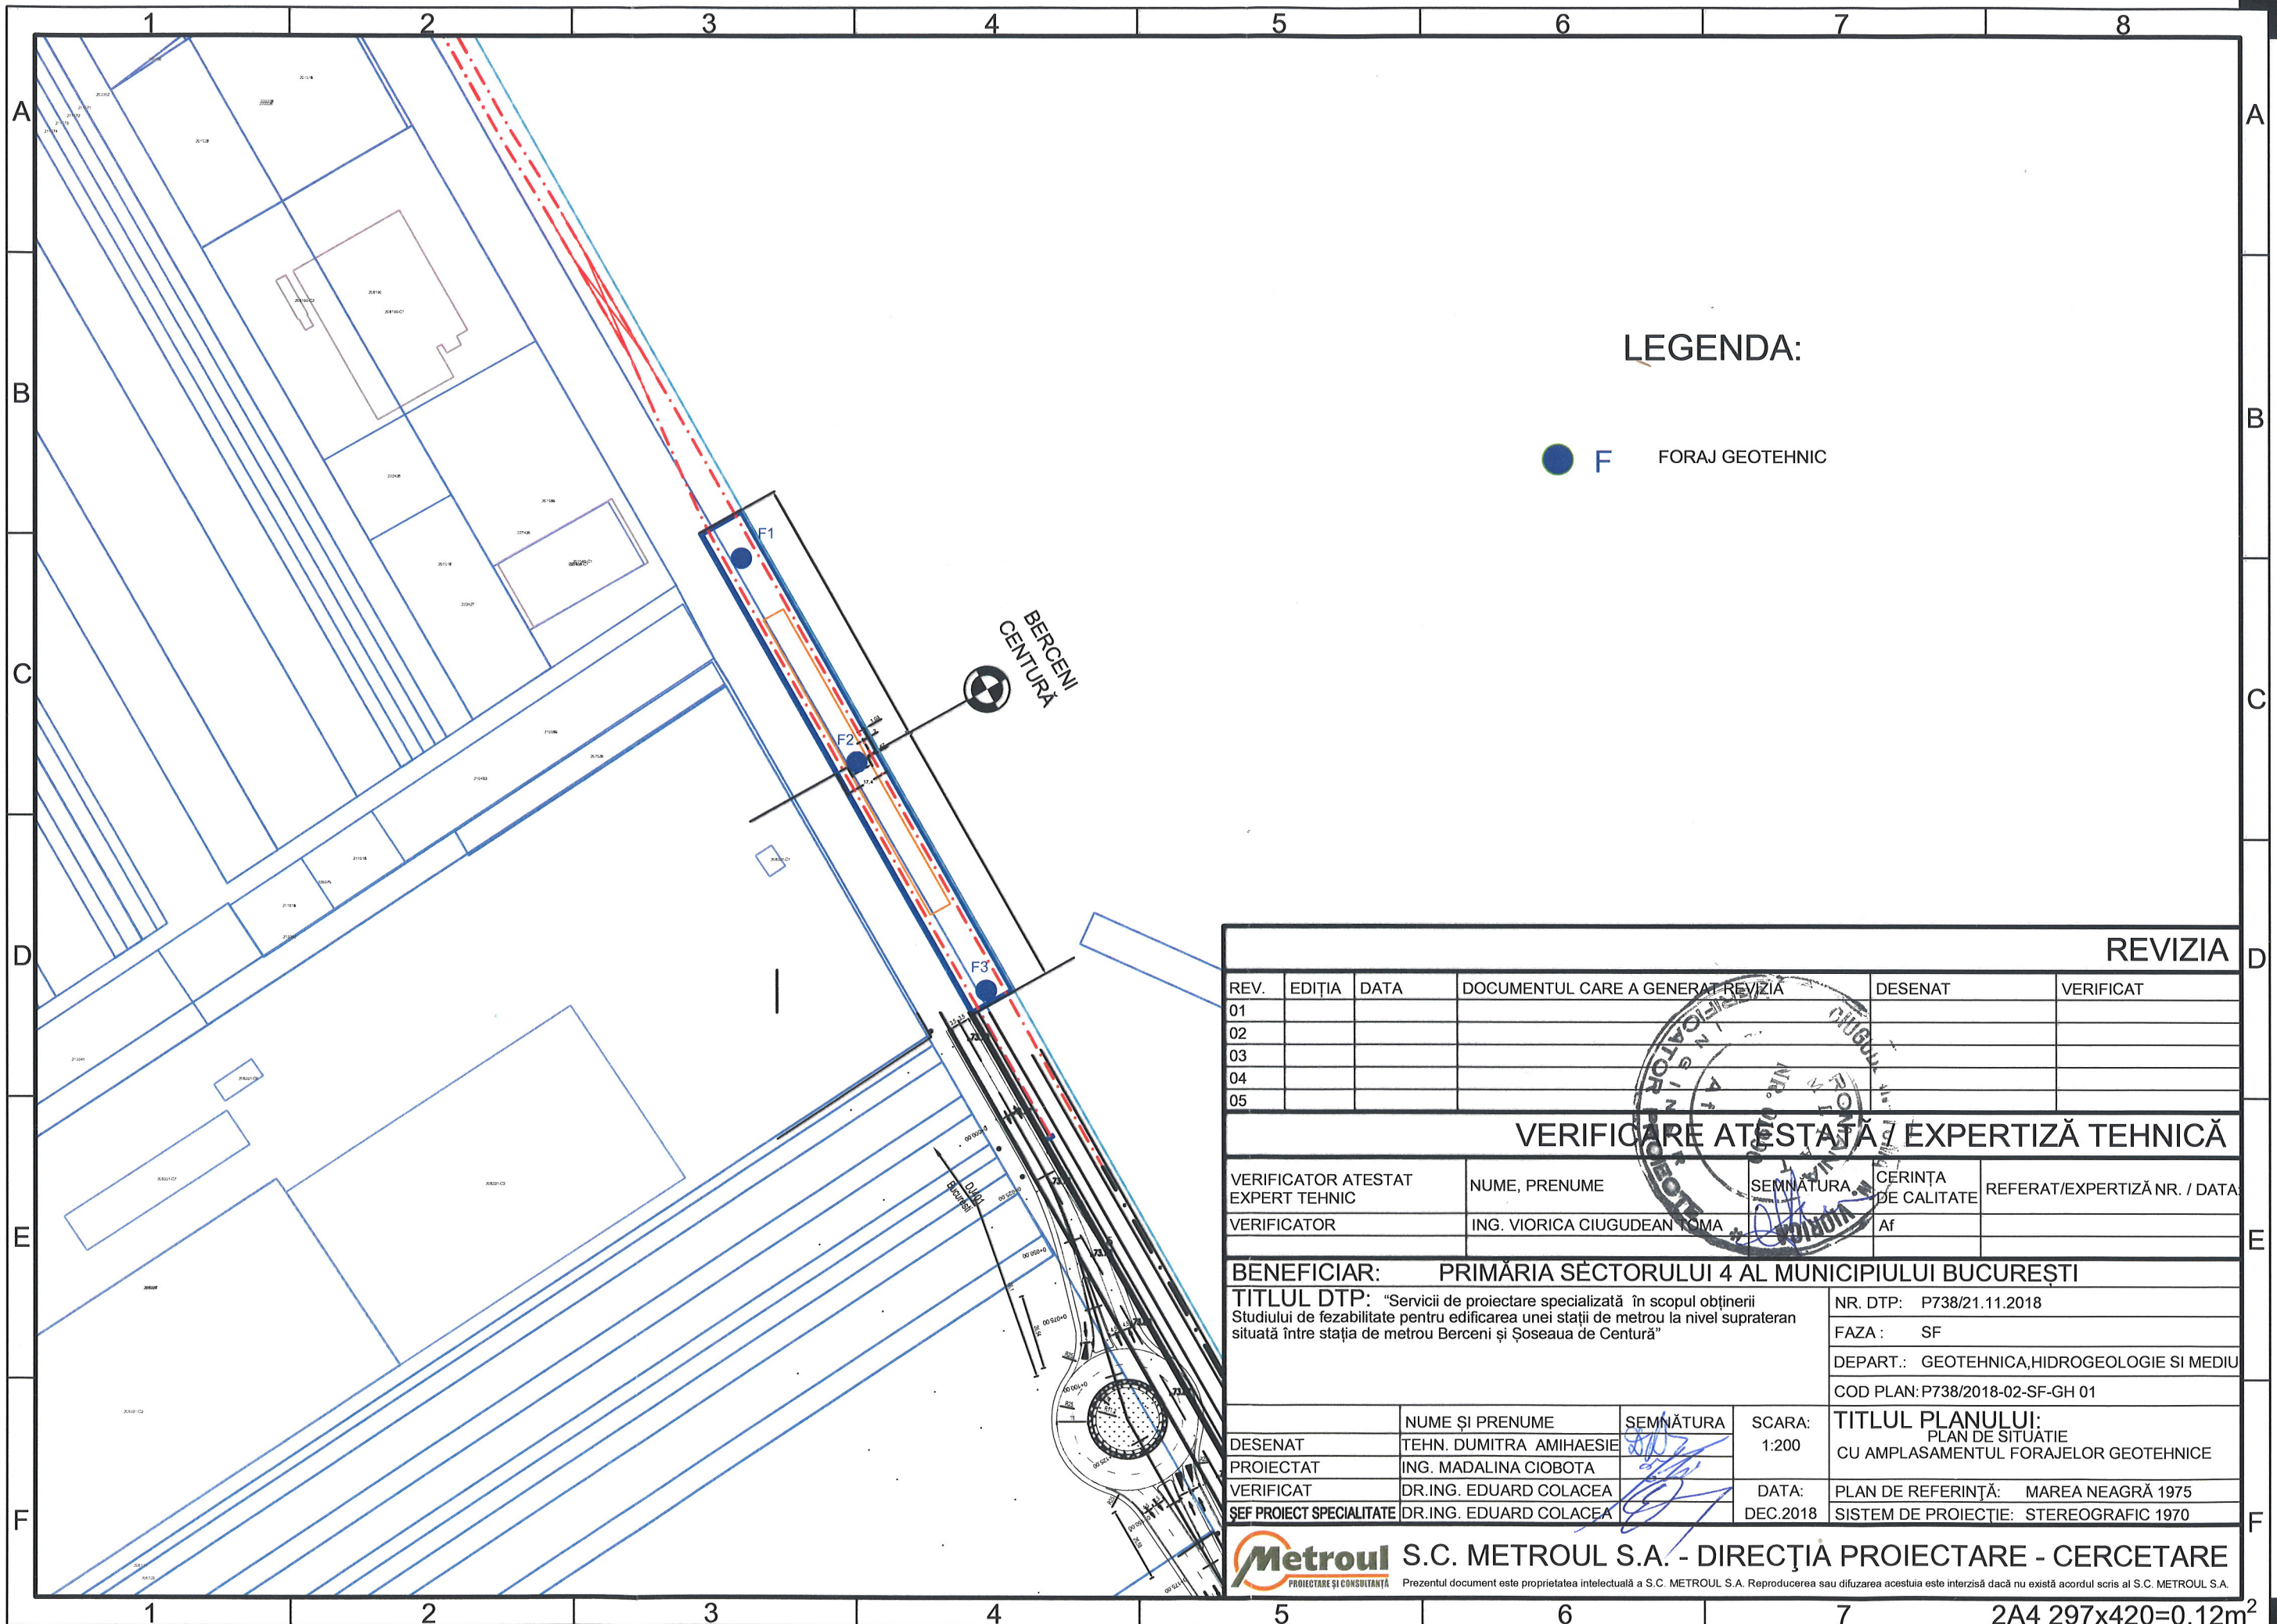

LEGENDA:

● F FORAJ GEOTEHNIC

REVIZIA					
REV.	EDIȚIA	DATA	DOCUMENTUL CARE A GENERAT REVIZIA	DESENAT	VERIFICAT
01					
02					
03					
04					
05					
VERIFICARE ATESTATĂ / EXPERTIZĂ TEHNICĂ					
VERIFICATOR ATESTAT EXPERT TEHNIC	NUME, PRENUME	SEMNĂTURA	CERINȚA DE CALITATE	REFERAT/EXPERTIZĂ NR. / DATA	
VERIFICATOR	ING. VIORICA CIUGUDEAN TOMA		Af		
BENEFICIAR: PRIMĂRIA SECTORULUI 4 AL MUNICIPIULUI BUCUREȘTI					
TITLUL DTP: "Servicii de proiectare specializată în scopul obținerii Studiului de fezabilitate pentru edificarea unei stații de metrou la nivel supratran situată între stația de metrou Berceni și Șoseaua de Centură"			NR. DTP: P738/21.11.2018		
			FAZA: SF		
			DEPART.: GEOTEHNICA, HIDROGEOLOGIE SI MEDIU		
			COD PLAN: P738/2018-02-SF-GH 01		
DESENAT	NUME ȘI PRENUME	SEMNĂTURA	SCARA:	TITLUL PLANULUI:	
PROIECTAT	TEHN. DUMITRA AMIHAESIE		1:200	PLAN DE SITUAȚIE	
VERIFICAT	ING. MADALINA CIOBOTA			CU AMPLASAMENTUL FORAJELOR GEOTEHNICE	
SEF PROIECT SPECIALITATE	DR.ING. EDUARD COLACEA		DATA:	PLAN DE REFERINȚĂ: MAREA NEAGRĂ 1975	
			DEC.2018	SISTEM DE PROIECȚIE: STEREOGRAFIC 1970	

