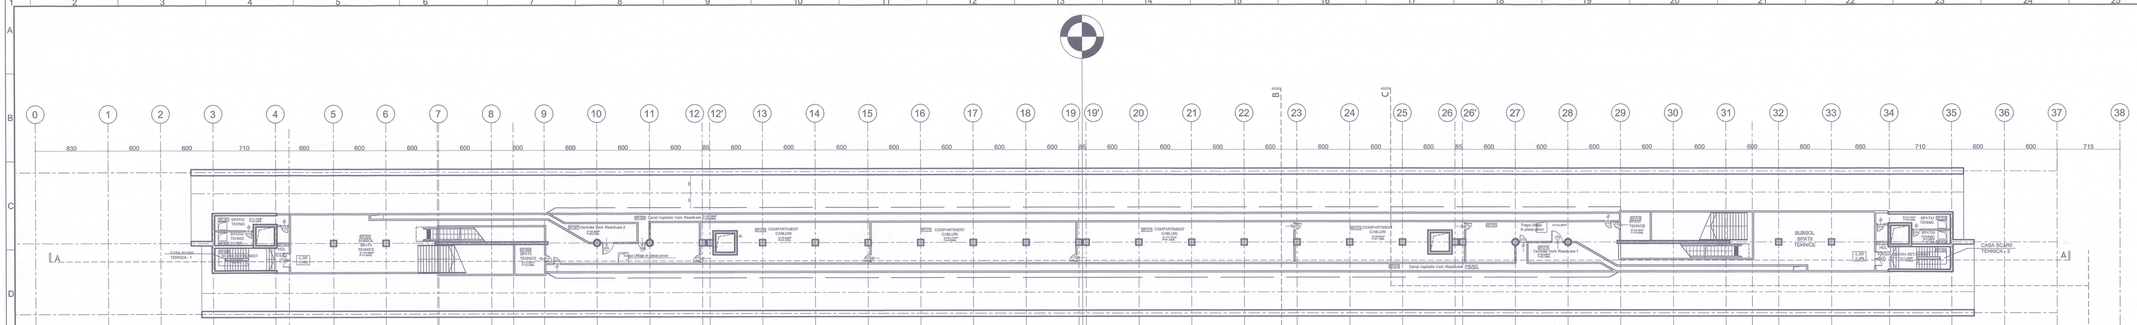

PLAN SUBPERON -2,40

NOTA:
RISC DE INCENDIU;
- risc mic: 0-420 MJ/mp;
- risc mijlociu 420-840 MJ/ mp;
- risc mare > 840 MJ/mp;

GRAD DE REZISTENTA LA FOC "I";
CLASA DE IMPORTANTA "II";
CATEGORIA DE IMPORTANTA "B";

COORDONARE

	NUME ȘI PRENUME	SEMNĂTURA
ŞEF PROIECT COMPLEX / ŞEF PROIECT COMPLEX ADJUNCT:		
ŞEF PROIECT	ing. FLORIAN BUJENARU	

SPECIALITATE	ŞF PROIECTANT/DIRIGINTE	SEMNĂTURA	DEPARTAMENT	ŞEF DEPARTAMENT	SEMNĂTURA
PLAN GENERAL	ing. IOSIFIN CONSTANTIN		PLAN GENERAL, MATERIAL RULANT, TOPOGRAFIE, AVIZE	ing. BOGDAN MIHAILA	
MANAGEMENT TRAFIC					
TOPOGRAFIE ŞI CADASTRU	ing. BOGDAN MIHAILA				
SUPRASTRUCTURĂ CALE DE RULARE	ing. PETRE TUTA-GRIGAVIŢ		ARHITECTURĂ ŞI URBANISM	ark. CONSUELA DUMITRESCU	
ARHITECTURĂ	ark. MIRELA LUCIA TIRZI				
URBANISM	-				
GEOTEHNICĂ	-		GEOTEHNICĂ, HIDROLOGIE ŞI MEDIU	ing. VIOREL CUŢUREAN-TOBA	
EPUISMENTE	-				
DREN GRAVITAŢIONAL	-				
PUŢ MARE ADÂNCIME	ing. FLORIN ZAHARIA		STRUCTURĂ DE REZISTENŢĂ, DRUMURI ŞI REŢELE	ing. CĂTĂLIN BOROVAU	
STRUCTURĂ DE REZISTENŢĂ	ing. RĂZVAN BURLACU				
TUNELE CIRCULARE					
INFRASTRUCTURĂ CALE DE RULARE	ing. RĂZVAN BURLACU				
REŢELE EDILITARE	ing. LUIZA GEORGESCU				
CONSTRUCŢII EDILITARE					
CONSOLIDĂRI TEREN	ing. RĂZVAN BURLACU				
RAMBLAJURI, SUPRAÎNĂLŢĂ	ing. LUMINITA ENESCU		INSTALAŢII CURENŢI, AUTOMATIZĂRI TRAFIC ŞI PROIECTE SISTEME DE SECURITATE	ing. LUCIAN IONESCU	
INSTALAŢII ELECTRICE	ing. MANUEL MĂNDREA				
INSTALAŢII HVAC	ing. BOGDAN AZAMFEI				
INSTALAŢII SANITARE	ing. ANDREI GOICIU				
INSTALAŢII MECANICE	ing. FLORIN BARBU				
CURENŢI SLABI	ing. ALINA STOICA				
DOTARI ANS	ing. GHEORGHE VASILE				

REVIZIA

REV.	EDITIA	DATA	DOCUMENTUL CARE A GENERAT REVIZIA	DESENAT	VERIFICAT
01					
02					
03					
04					
05					

VERIFICARE ATESTATĂ / EXPERTIZĂ TEHNICĂ

VERIFICATOR ATESTAT EXPERT TEHNIC	NUME, PRENUME	SEMNĂTURA	CERINŢA DE CALITATE	REFERAT/EXPERTIZĂ NR. / DATA

BENEFICIAR: PRIMĂRIA SECTORULUI 4 AL MUNICIPIULUI BUCUREŞTI

TITLUL DTP: "Servicii de proiectare specializată în scopul obținerii Studiului de fezabilitate pentru extinderea liniei albastre de metrou de nivel europeean situată între stația de metrou Berceni și Șoseaua de Centură"

	NUME ŞI PRENUME	SEMNĂTURA	SCARA: 1:200	TITLUL PLANULUI: SCHEMELE LT-U 2 PLAN SUBPERON
DESENAT	Arh Tiesi Mirela Lucia			
PROIECTAT	Arh Tiesi Mirela Lucia		DATA: Dec. 2018	PLAN DE REFERINŢĂ: MAREA NEAGRĂ 1975
VERIFICAT	Arh Gociu Gheorghe			SISTEM DE PROIECTIE: STEREOGRAFIC 1970
ŞEF PROIECT SPECIALITATE	Arh Tiesi Mirela Lucia			

S.C. METROUL S.A. - DIRECŢIA PROIECTARE - CERCETARE

Proprietatea documentului aparține proprietarului intellectual al S.C. METROUL S.A. Reproducerea sau difuzarea acestora este interzisă decât cu acordul scriptic emis de S.C. METROUL S.A.

7A4 297x1470=0.44m²