


NOTA:

- RISC DE INCENDIU:
- risc mic: 0-420 MJ/mp;
- risc mijlociu 420-840 MJ/ mp;
- risc mare > 840 MJ/mp;
GRAD DE REZISTENTA LA FOC "I";
CLASA DE IMPORTANTA "II";
CATEGORIA DE IMPORTANTA "B";

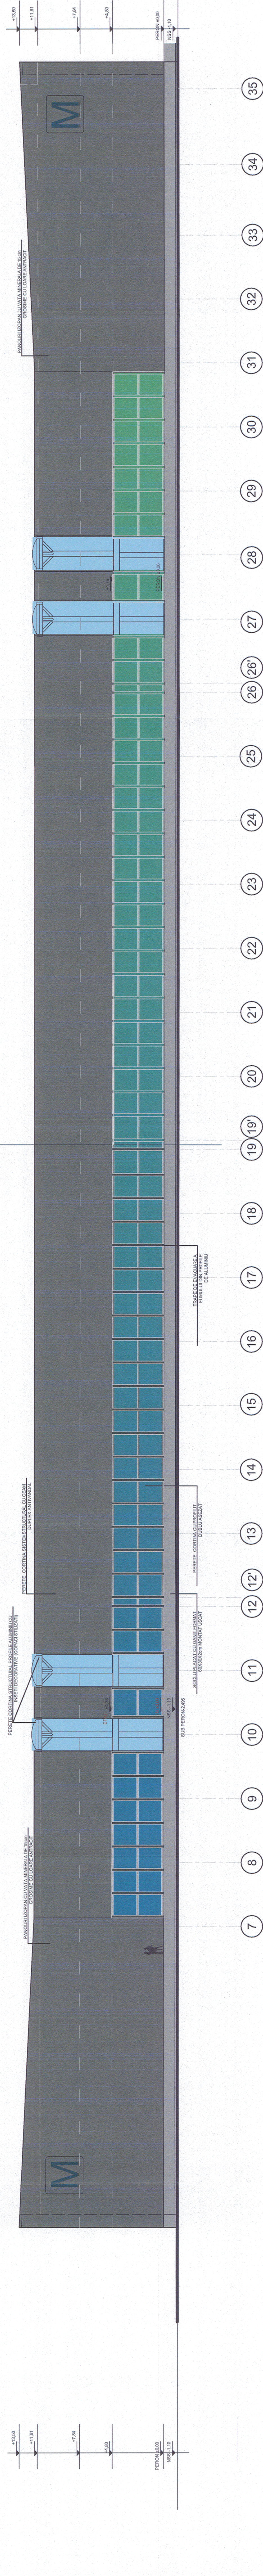

FATADA POSTERIORĂ (POPEȘTI LEORDENI) N-E SCENARIU 2

COORDONARE		NOME ȘI PRENUME		SEMNATURA
SEF PROIECT COMPLEX / SEF PROIECT COMPLEX ADIUNCT		Ing. FLORIAN BAJENARU		
SEF PROIECT		Ing. FLORIAN BAJENARU		
SPECIALITATE	SEMNATURA	DEPARTAMENT	SEF DEPARTAMENT	SEMNATURA
PLAN GENERAL	Ing. BOGDAN CONSTANTIN	PLAN GENERAL	Ing. BOGDAN MIHAELA	
PLAN GENERAL TRAFIC	Ing. BOGDAN MIHAELA	PLAN GENERAL TRAFIC	Ing. BOGDAN MIHAELA	
TOPOGRAFIE ȘI CADASTRU	Ing. BOGDAN MIHAELA	TOPOGRAFIE ȘI CADASTRU	Ing. BOGDAN MIHAELA	
SUPRASTRUCTURĂ CALE DE RULARE	Ing. PETRE TATU CARAVAN	SUPRASTRUCTURĂ CALE DE RULARE	Ing. PETRE TATU CARAVAN	
ARHITECTURĂ	Ing. MIRELA LUCIA TERZI	ARHITECTURĂ	Ing. MIRELA LUCIA TERZI	
URBANISM	-	URBANISM	Ing. MIRELA LUCIA TERZI	
GEOTEHNICĂ	-	GEOTEHNICĂ	Ing. MIRELA LUCIA TERZI	
EPJUSMENTE	-	EPJUSMENTE	Ing. MIRELA LUCIA TERZI	
DREN GRAVITAȚIONAL	-	DREN GRAVITAȚIONAL	Ing. MIRELA LUCIA TERZI	
PUT MARE ADÂNCIME	-	PUT MARE ADÂNCIME	Ing. MIRELA LUCIA TERZI	
STRUCTURĂ DE REZISTENȚĂ	Ing. FLORIN ZAHARIA	STRUCTURĂ DE REZISTENȚĂ	Ing. FLORIN ZAHARIA	
TUNELE CIRCULARE	Ing. RĂZVAN BURLACU	TUNELE CIRCULARE	Ing. RĂZVAN BURLACU	
INFRASTRUCTURĂ CALE DE RULARE	Ing. RĂZVAN BURLACU	INFRASTRUCTURĂ CALE DE RULARE	Ing. RĂZVAN BURLACU	
RETELE EDILITARE	Ing. LUZA GEORGESCU	RETELE EDILITARE	Ing. LUZA GEORGESCU	
CONSTRUCȚII EDILITARE	-	CONSTRUCȚII EDILITARE	Ing. LUZA GEORGESCU	
CONSOLIDARI TEREN	-	CONSOLIDARI TEREN	Ing. LUZA GEORGESCU	
AMENAJARE SUPRAFATĂ	Ing. LUMINIȚA ENESCU	AMENAJARE SUPRAFATĂ	Ing. LUMINIȚA ENESCU	
INSTALAȚII ELECTRICE	Ing. MANUEL MANDRESCU	INSTALAȚII ELECTRICE	Ing. MANUEL MANDRESCU	
INSTALAȚII RÎNAC	Ing. BOGDAN AVINTEI	INSTALAȚII RÎNAC	Ing. BOGDAN AVINTEI	
INSTALAȚII SANITARE	Ing. MIRELA LUCIA TERZI	INSTALAȚII SANITARE	Ing. MIRELA LUCIA TERZI	
INSTALAȚII DE VENTILARE	Ing. FLORIN BĂRBULEA	INSTALAȚII DE VENTILARE	Ing. FLORIN BĂRBULEA	
CURBENȚI ȘI ABRI	Ing. ALINA STOICA	CURBENȚI ȘI ABRI	Ing. ALINA STOICA	
SIGNALING	Ing. GHEORGHE VASILE	SIGNALING	Ing. GHEORGHE VASILE	
REVIZIA				
REV.	EDITA	DATA	DOCUMENTUL CARE A GENERAT REVIZIA	DESEINAT
01				
02				
03				
04				
05				

VERIFICARE ATESTATĂ / EXPERTIZĂ TEHNICĂ						
VERIFICATOR/ATESTAT EXPERT TEHNIC		NUME, PRENUME		SEMNATURA	CERINȚĂ DE CALITATE	REFERAT/EXPERTIZĂ NR. / DATA
BENEFICIAR: PRIMĂRIA SECTORULUI 4 AL MUNICIPIULUI BUCUREȘTI						
TITUL DTP: "Servicii de proiectare specializată în scopul obținerii						
Situată între stația de metrou Bercești și Stația de metrou Centura						
