


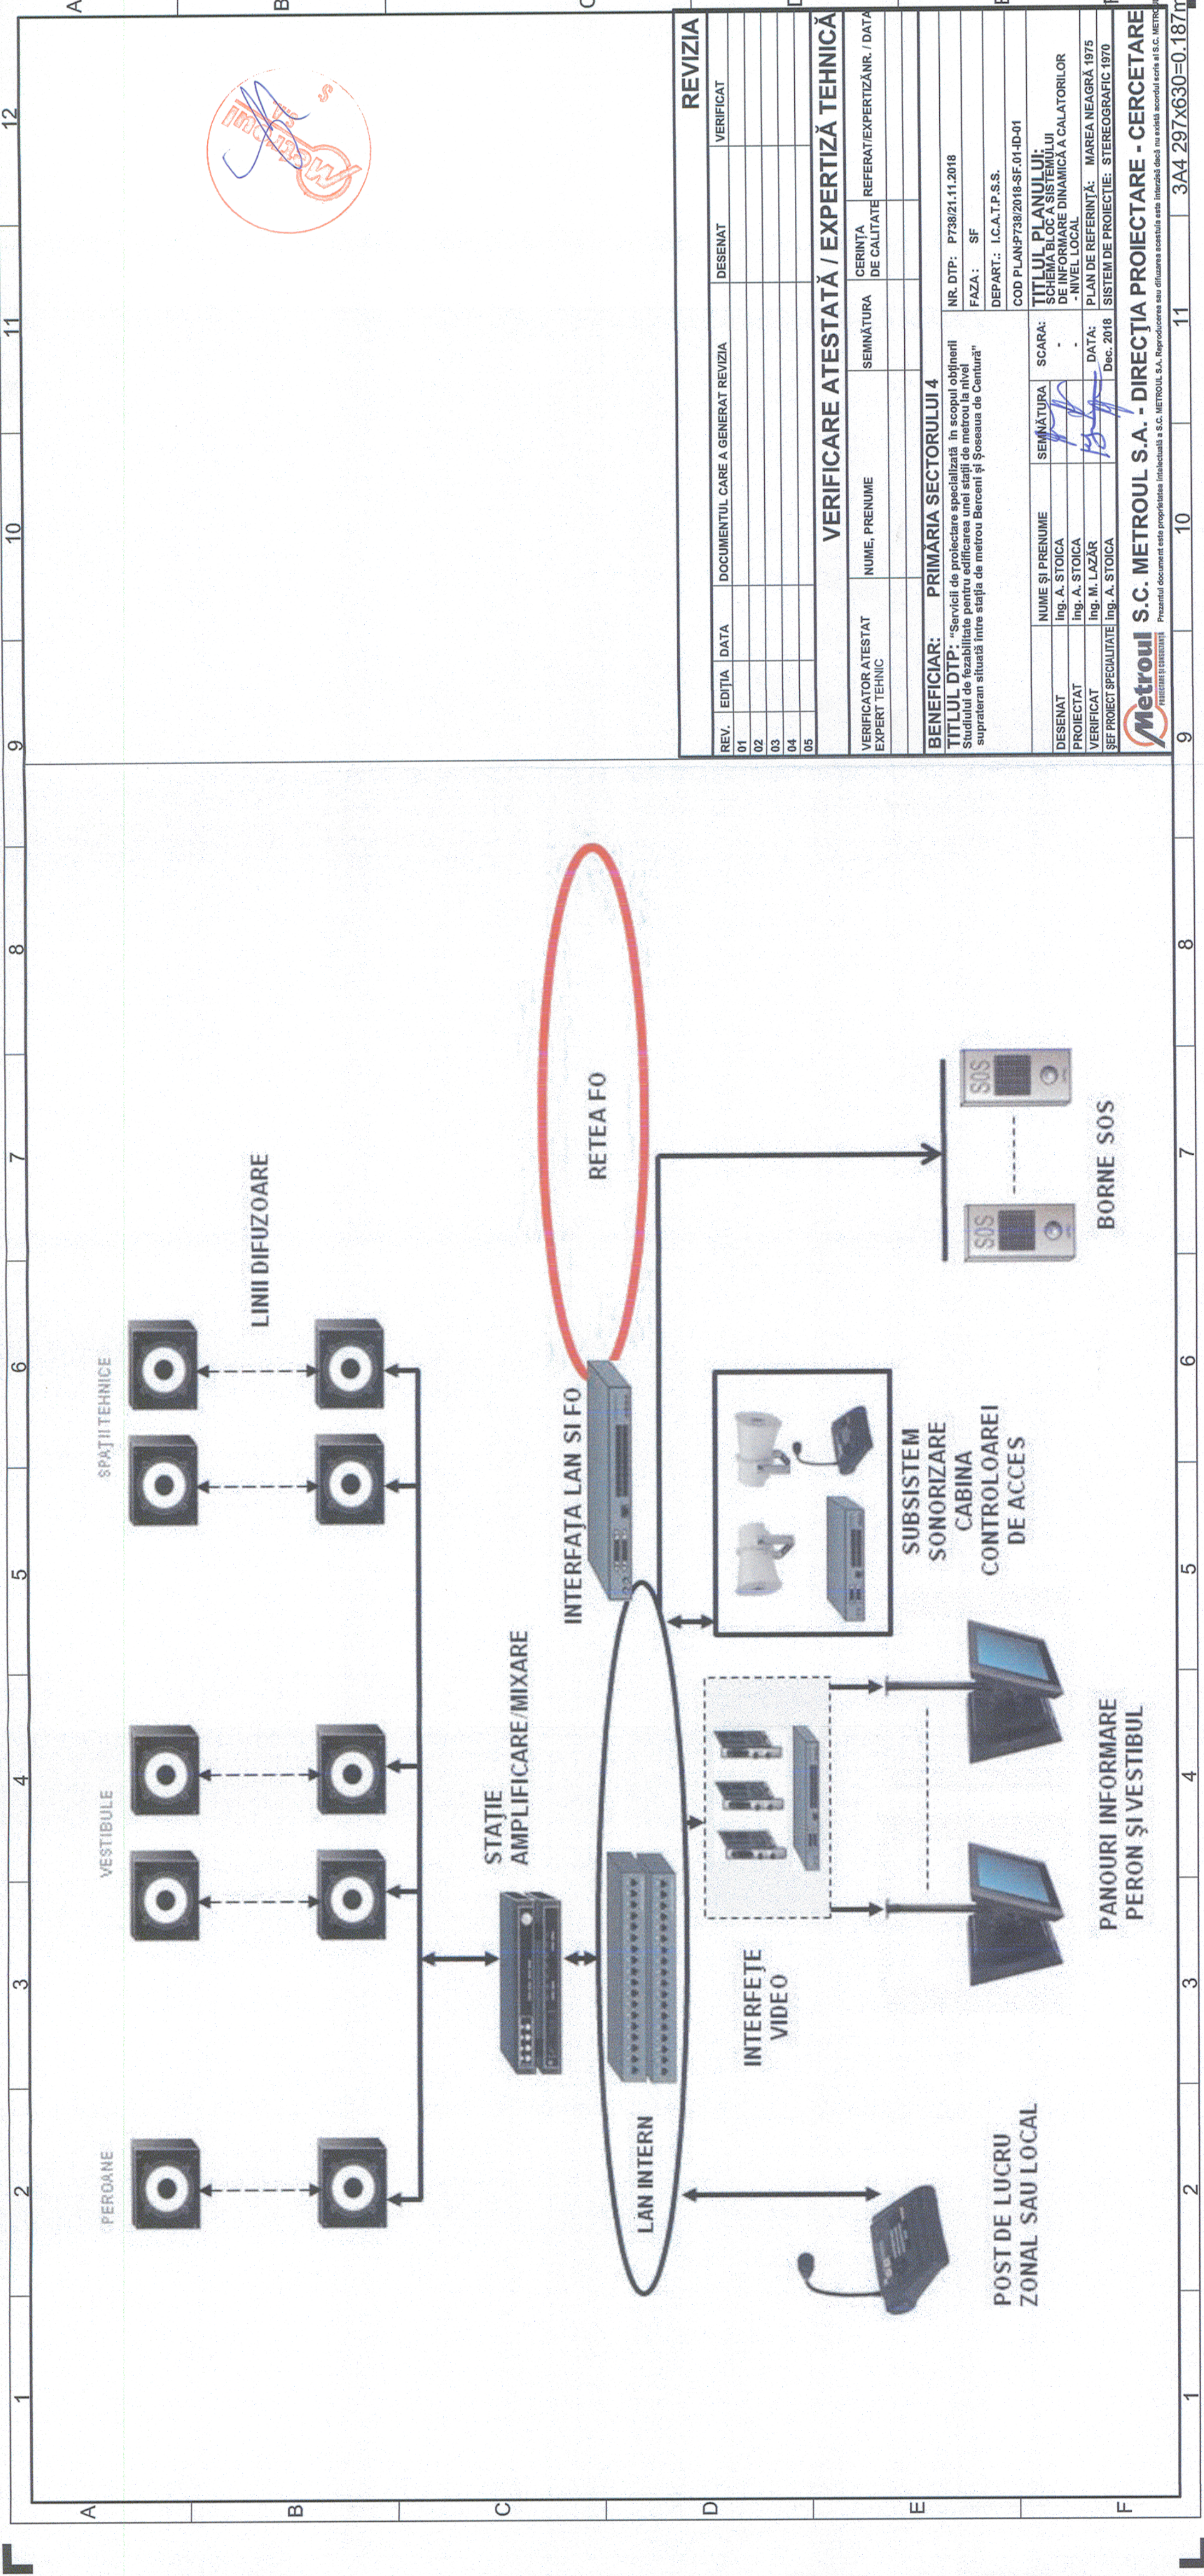

REVIZIA

REV.	EDIȚIA	DATA	DOCUMENTUL CARE A GENERAT REVIZIA	DESENAT	VERIFICAT
01					
02					
03					
04					
05					

VERIFICARE ATESTATĂ / EXPERTIZĂ TEHNICĂ

VERIFICATOR ATESTAT EXPERT TEHNIC	NUME, PRENUME	SEMNĂTURA	CERINȚA DE CALITATE	REFERAT/EXPERTIZĂ NR. / DATA

BENEFICIAR: PRIMĂRIA SECTORULUI 4

TITLUL DTP: "Servicii de proiectare specializată în scopul obținerii Studiului de fezabilitate pentru edificarea unei stații de metrou la nivel supraprateran situată între stația de metrou Berceni și Șoseaua de Centură"

NR. DTP: P738/21.11.2018

FAZA: SF

DEPART.: I.C.A.T.P.S.S.

COD PLAN:P738/2018-SF.01-ID-01

TITLUL PLANULUI:
SCHEMA BLOC A SISTEMULUI
DE INFORMARE DINAMICĂ A CALĂTORILOR
- NIVEL LOCAL

PLAN DE REFERINȚĂ: MAREA NEAGRĂ 1975

SISTEM DE PROIECTIE: STEREOGRAFIC 1970

DESENAT	NUME ȘI PRENUME	SEMNĂTURA	SCARA:
PROIECTAT	Ing. A. STOICA		-
VERIFICAT	Ing. M. LAZĂR		-
ȘEF PROIECT SPECIALITATE	Ing. A. STOICA		DATA: Dec. 2018

Metroul S.C. METROUL S.A. - DIRECȚIA PROIECTARE - CERCETARE

Prezentul document este proprietatea intelectuală a S.C. METROUL S.A. Reproducerea sau difuzarea acestuia este interzisă decât cu acordul scris al S.C. METROUL S.A.