


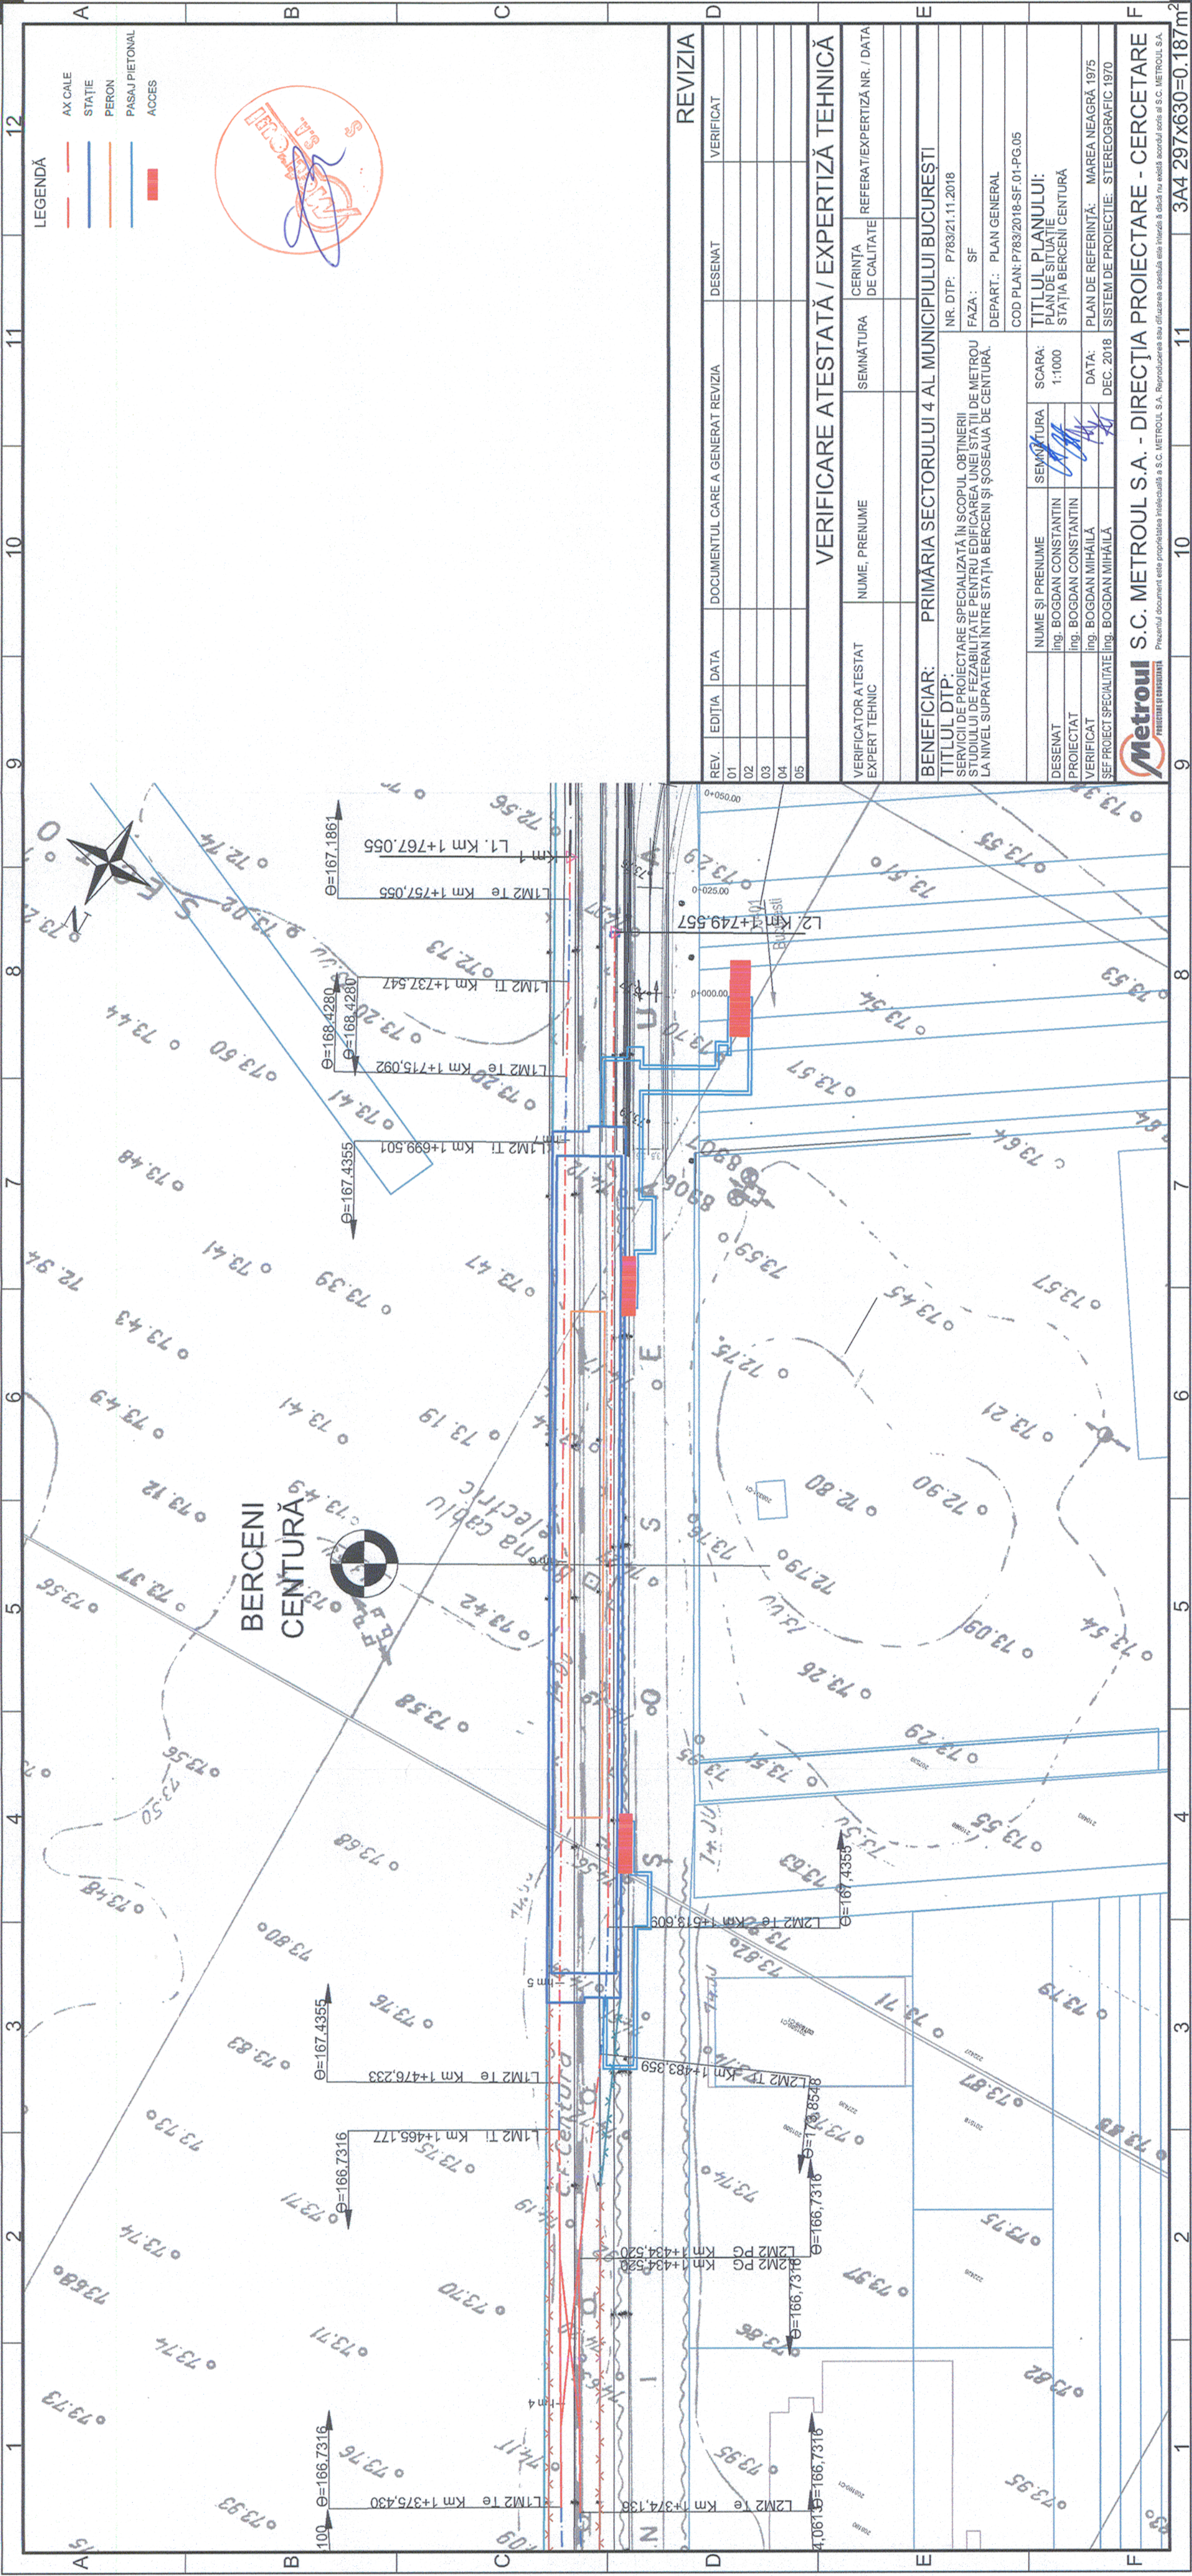

- LEGENDĂ
- AX CALE
 - STAȚIE
 - PERON
 - PASAJ PIETONAL
 - ACCES



REVIZIA

REV.	EDIȚIA	DATA	DOCUMENTUL CARE A GENERAT REVIZIA	DESENAT	VERIFICAT
01					
02					
03					
04					
05					

VERIFICARE ATESTATĂ / EXPERTIZĂ TEHNICĂ

VERIFICATOR ATESTAT EXPERT TEHNIC	NUME, PRENUME	SEMNĂTURA	CERINȚA DE CALITATE	REFERAȚIE/EXPERTIZĂ NR. / DATA

BENEFICIAR: PRIMĂRIA SECTORULUI 4 AL MUNICIPIULUI BUCUREȘTI

TITLUL DTP:
SERVICIUL DE PROIECTARE SPECIALIZATĂ ÎN SCOPUL OBTINERII
STUDIULUI DE FEZABILITATE PENTRU EDIFICAREA UNEI STAȚII DE METROU
LA NIVEL SUPRATERAN ÎN TRE STAȚII BERCEȘI ȘI ȘOSEAUA DE CENTURĂ.

NR. DTP: P783/21.11.2018

FAZA : SF

DEPART.: PLAN GENERAL

COD PLAN: P783/2018-SF-01-PG.05

DESENAT	NUME ȘI PRENUME	SEMNĂTURA	SCARA:
ing. BOGDAN CONSTANTIN	ing. BOGDAN CONSTANTIN		1:1000
PROIECTAT	ing. BOGDAN MIHAILĂ		
VERIFICAT	ing. BOGDAN MIHAILĂ		DATA: DEC. 2018
SER. PROIECT SPECIALITATE	ing. BOGDAN MIHAILĂ		PLAN DE REFERINȚĂ: MAREA NEAGRĂ 1975 SISTEM DE PROIECTIE: STEREOGRAFIC 1970

Metroul

S.C. METROUL S.A. - DIRECȚIA PROIECTARE - CERCETARE

Prezentul document este proprietatea intelectuală a S.C. METROUL S.A. Reproducerea sau difuzarea acestuia este interzisă.