


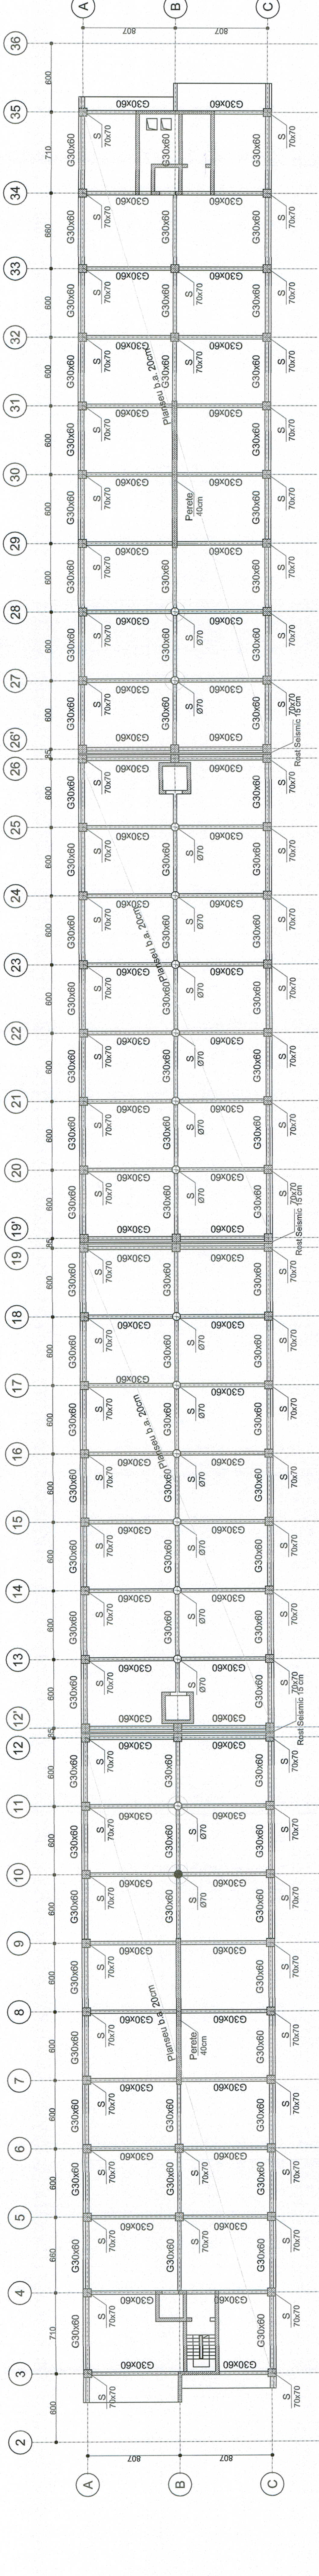

PLAN COFRAJ PLANSEU SUBSET
SCARA 1:100



REVIZIA				DESENAT		VERIFICAT	
REV.	EDITA	DATA	DOCUMENTUL CARE A GENERAT REVIZIA				
01							
02							
03							
04							
05							

VERIFICARE ATESTATĂ / EXPERTIZĂ TEHNICĂ			
VERIFICATOR ATESTAT	NUME - PRENUME	SEMNĂTURA	CERINȚA DE CALITATE
EXPERT TEHNIC			

BENEFICIAR: PRIMĂRIA SECTORULUI 4 AL MUNICIPIULUI BUCUREȘTI			
TITUL DTP: "Serviciu de proiectare specializată în scopul obținerii autorizației de construire pentru proiectul de amenajare a nivelului suprafeței situate în zona de matriu Berceni și Șoseaua de Centură"			
NR. DTP: P738/21.11.2018			
FAZA: SF			
DEPART.: STRUCTURA			
COD PLAN: P738/2018-SF-01-STRO04			

DESENAT	ING. RAZVAN BURLACU	SEMNĂTURA	SCARA:
PROIECTAT	ING. RAZVAN BURLACU		PLAN COFRAJ PLANSEU SUBSET
VERIFICAT	ING. CATALIN BORCIANU		
SSF PROIECT SPECIALIZAT	ING. RAZVAN BURLACU		
		DATA:	PLAN DE REFERINȚĂ: MAREEA NEAGRĂ 1975
		DEC 2018	SISTEM DE PROIECTIE: STEREOGRAFIC 1970

METROUL S.C. METROUL S.A. - DIRECTIA PROIECTARE - CERCETARE		7A4 297x1470=0.437m ²	
---	--	----------------------------------	--