

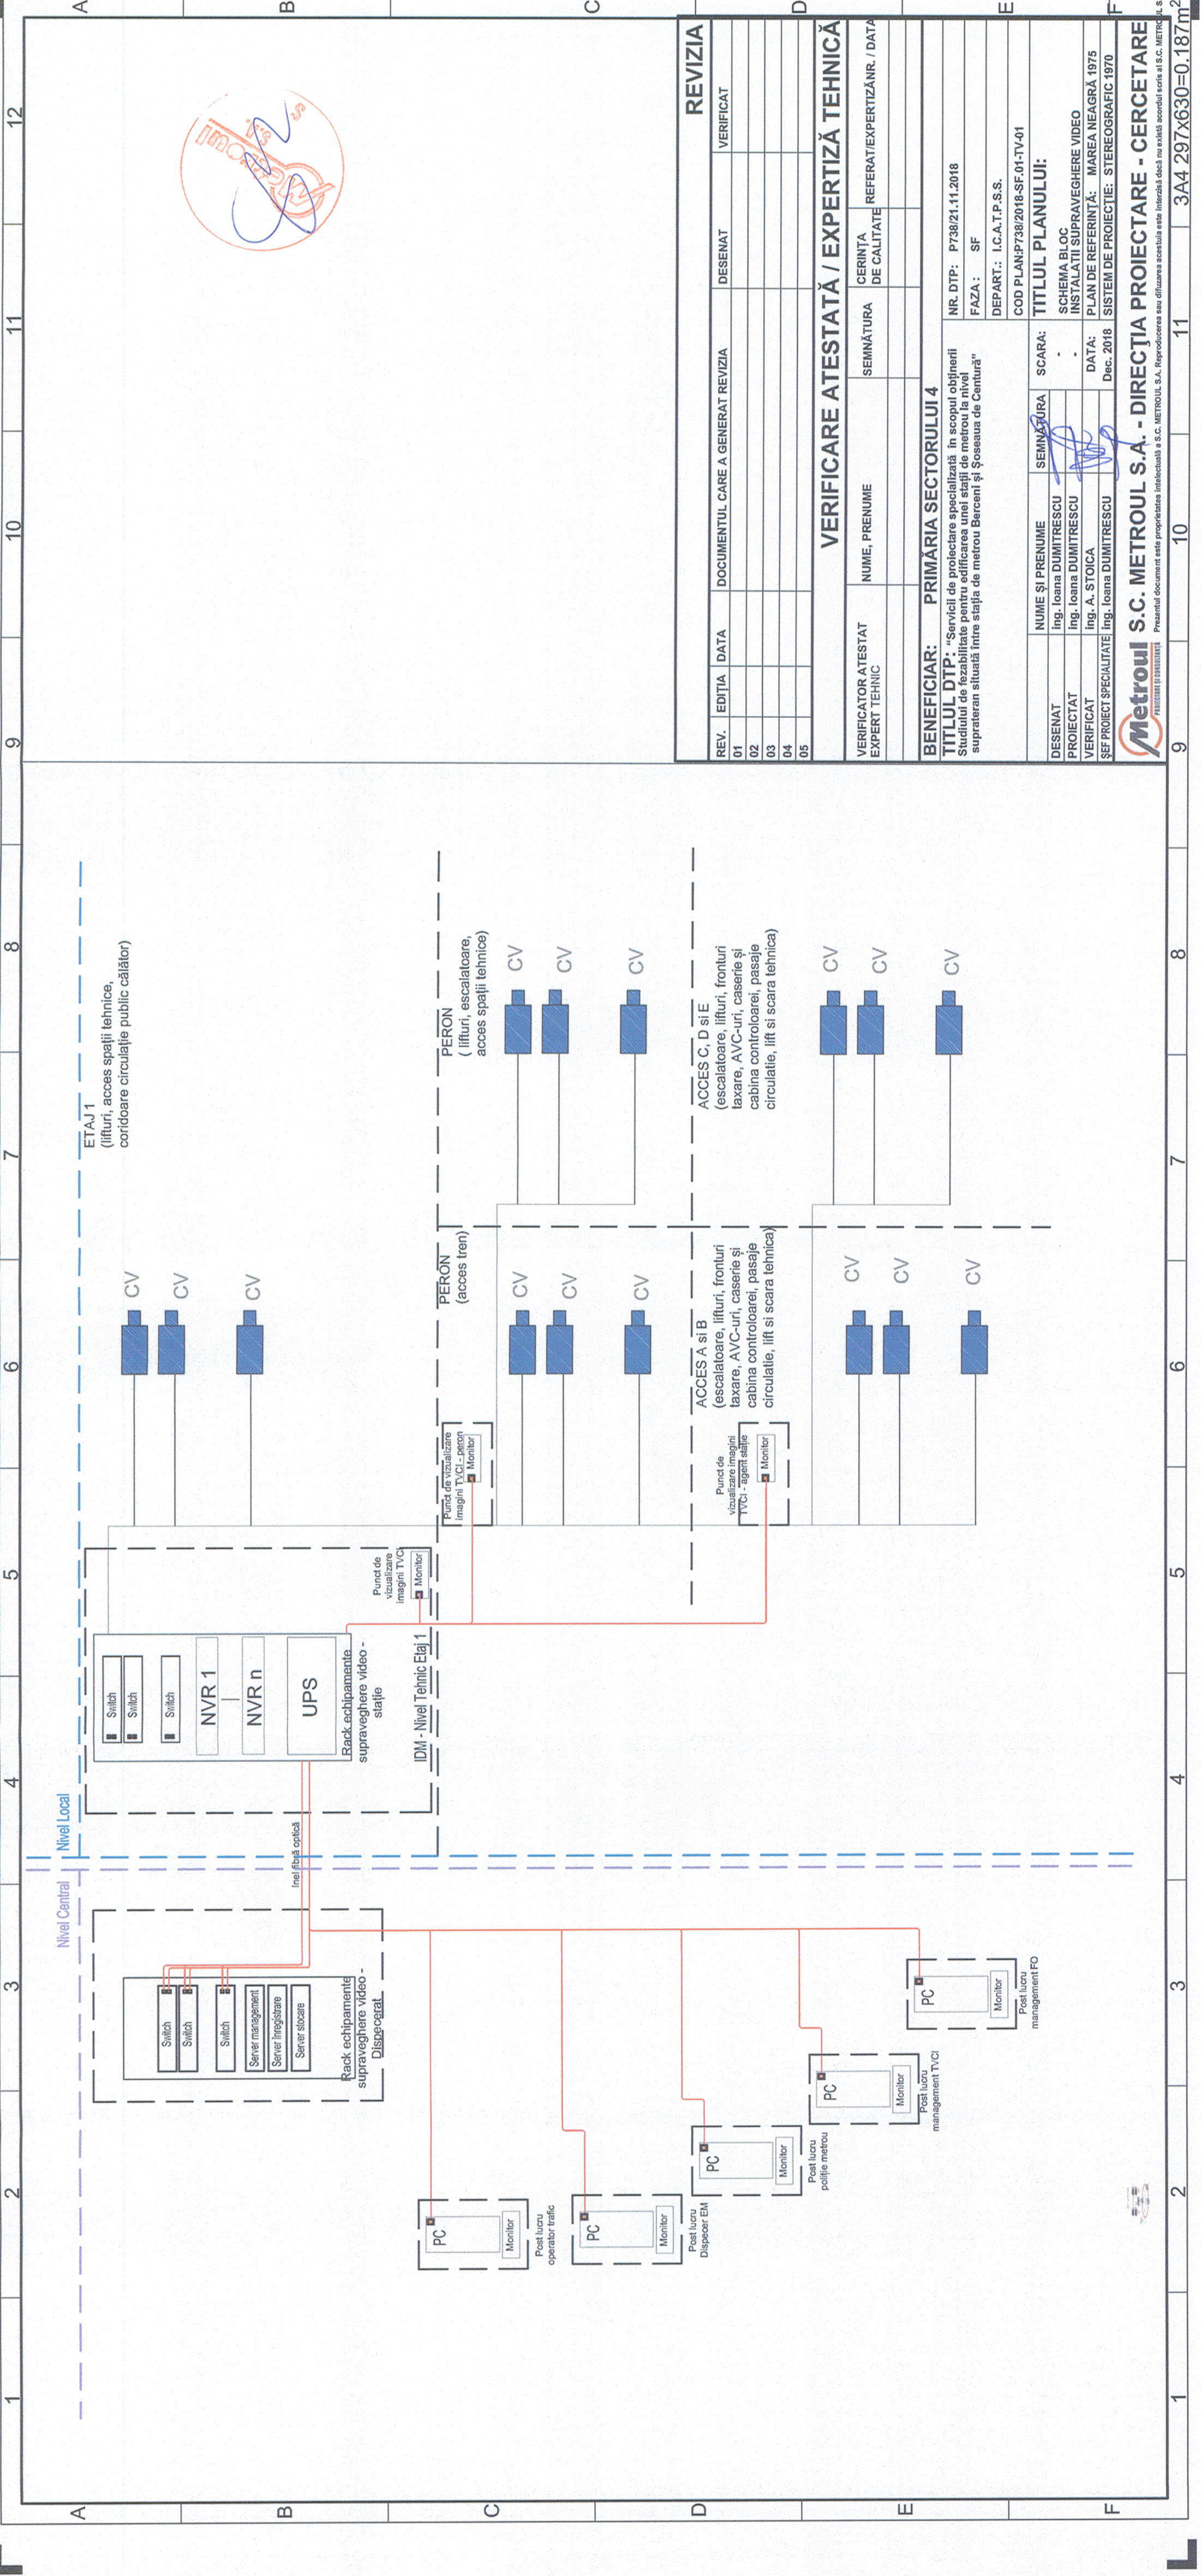
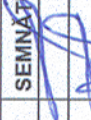
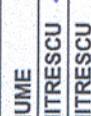


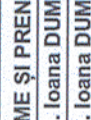

REVIZIA						
REV.	EDIȚIA	DATA	DOCUMENTUL CARE A GENERAT REVIZIA	DESENAT	VERIFICAT	
01						
02						
03						
04						
05						
VERIFICARE ATESTATĂ / EXPERTIZĂ TEHNICĂ						
VERIFICATOR ATESTAT EXPERT TEHNIC			NUME, PRENUME	SEMNĂTURA	CERINȚA DE CALITATE	REFERAT/EXPERTIZĂ NR. / DATA
BENEFICIAR: PRIMĂRIA SECTORULUI 4						
TITLUL DTP: "Servicii de proiectare specializată în scopul obținerii Studiului de fezabilitate pentru edificarea unei stații de metrou la nivel supraprateran situată între stația de metrou Berceni și Șoseaua de Centură"						
				NR. DTP: P738/21.11.2018		
				FAZA : SF		
				DEPART.: I.C.A.T.P.S.S.		
				COD PLAN:P738/2018-SF.01-TV-01		
				TITLUL PLANULUI:		
DESENAT		NUME ȘI PRENUME		SEMNĂTURA		SCARA:
		Ing. Ioana DUMITRESCU				-
PROIECTAT		Ing. Ioana DUMITRESCU				-
VERIFICAT		Ing. A. STOICA				DATA:
ȘEF PROIECT SPECIALITATE		Ing. Ioana DUMITRESCU				Dec. 2018
						SCHEMA BLOC
						INSTALAȚII SUPRAVEGHERE VIDEO
						PLAN DE REFERINȚĂ: MAREA NEAGRĂ 1975
						SISTEM DE PROIECTIE: STEREOGRAFIC 1970
Metroul S.C. METROUL S.A. - DIRECȚIA PROIECTARE - CERCETARE						

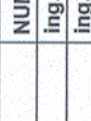

PRELUCRARE ȘI CONSOLIDARE

Prezentul document este proprietatea intelectuală a S.C. METROUL S.A. Reproducerea sau difuzarea acestuia este interzisă decât în scris și cu S.C. METROUL S.A.

