
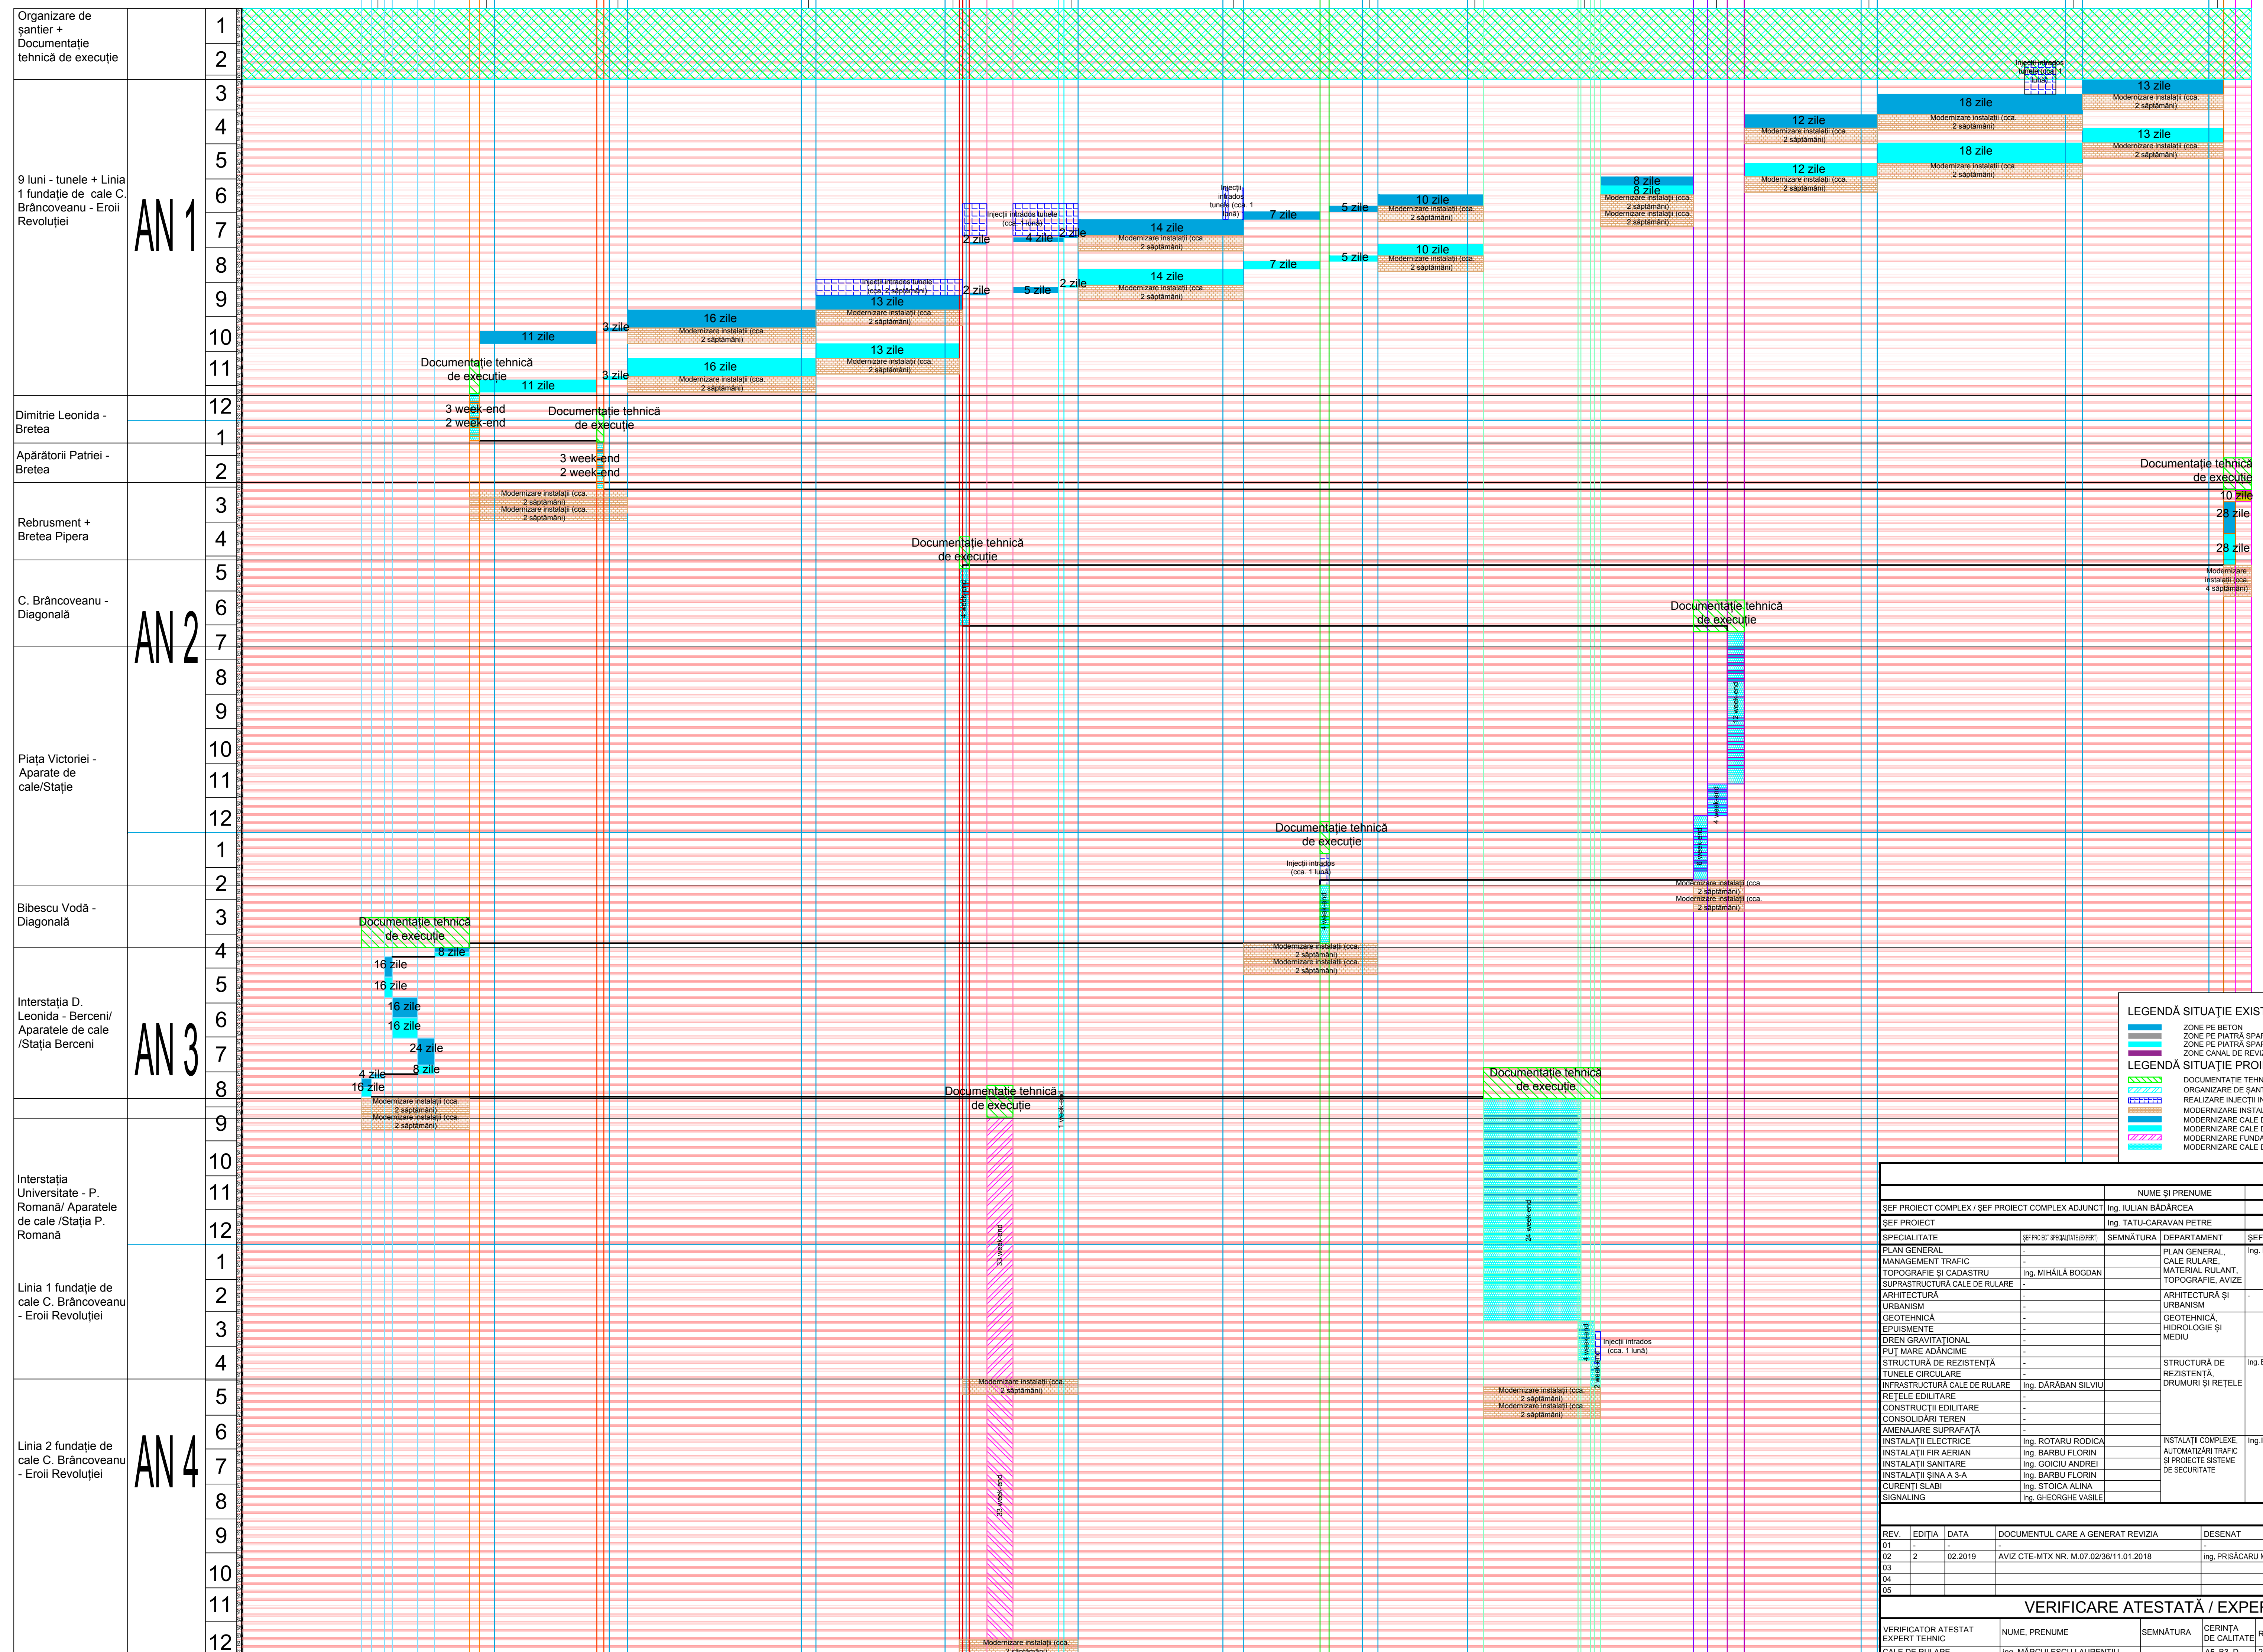


GRAFIC DE EXECUTIE

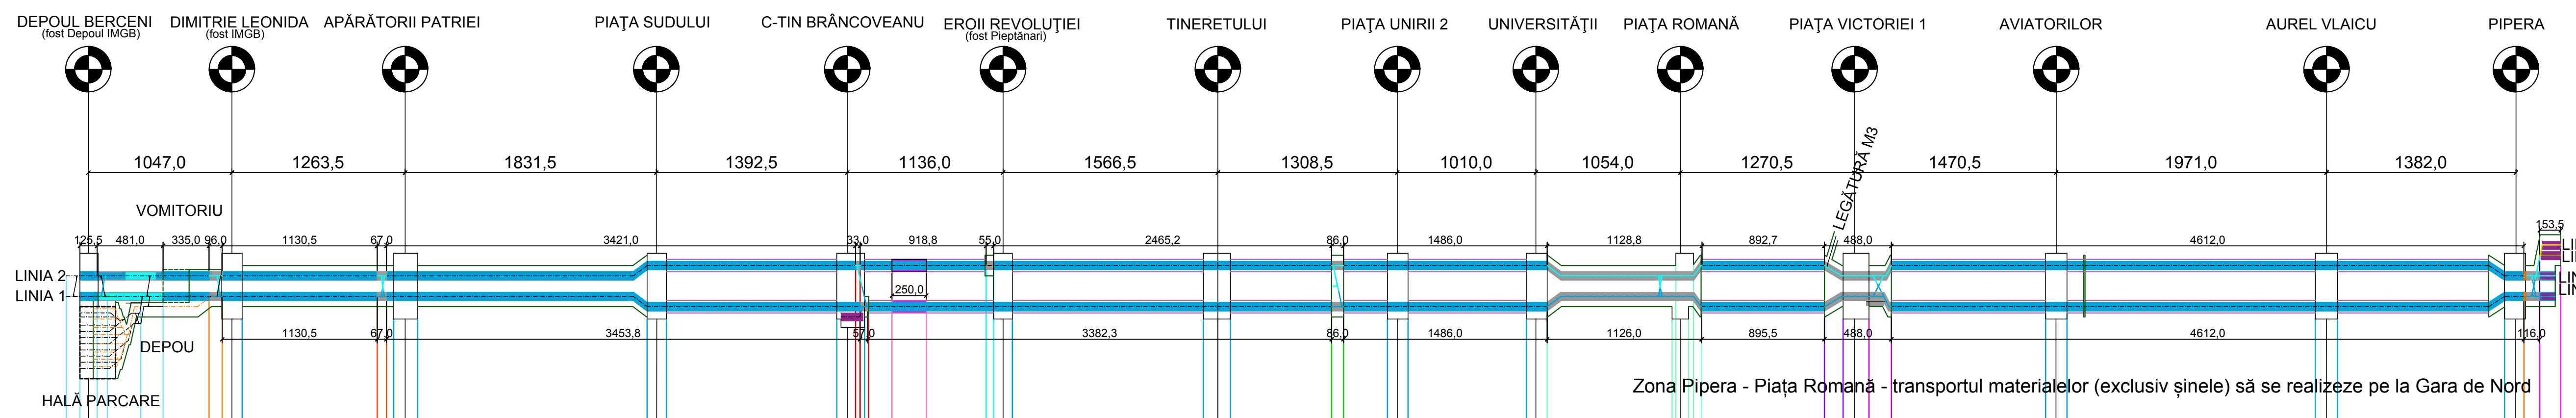

LEGENDĂ SITUAȚIE EXISTENTĂ

- Zone pe beton
- Zone pe piatră spartă
- Zone pe piatră spartă la nivelul terenului
- Zone canal de revizie

LEGENDĂ SITUAȚIE PROIECTATĂ

- Documentație tehnică de execuție
- Organizare de santier
- Realizare injecții intrados tunele
- Modernizare instalații
- Modernizare cale de rulare - firul 1
- Modernizare cale de rulare - firul 2
- Modernizare fundație de cale
- Modernizare cale de rulare zona piața spartă

COORDONARE			
NUME ȘI PRENUME	SEMNĂTURA		
ȘEF PROIECT COMPLEX / ȘEF PROIECT COMPLEX ADJUNCT	Ing. JULIAN BĂDĂRCEA		
ȘEF PROIECT	Ing. TATU-CARAVAN PETRE		
SPECIALITATE	ȘEF PROIECT SPECIALITATE	SEMNĂTURA	DEPARTAMENT / ȘEF DEPARTAMENT / SEMNĂTURA
PLAN GENERAL	-	PLAN GENERAL	Ing. MIHĂILĂ BOGDAN
MANAGEMENT TRAFIC	-	CALE RULĂRE	-
TOPOGRAFIE ȘI CADASTRU	Ing. MIHĂILĂ BOGDAN	MATERIAI RULANT	-
SUPRASTRUCTURĂ CALE DE RULARE	-	TOPOGRAFIE, AVIZE	-
ARHITECTURĂ	-	URBANISM	-
URBANISM	-	ARHITECTURĂ ȘI URBANISM	-
GEOTEHNICĂ	-	GEOTEHNICĂ, HIDROLOGIE ȘI MEDIU	-
EPUISMENTE	-	STRUCUTURĂ DE REZISTENȚĂ	Ing. BORȘIANU CATALIN
DREN GRAVITAȚIONAL	-	TUNELE CIRCULARE	REZISTENȚĂ, DRUMURI ȘI REȚELE
PUIȚI MARE ADJACENTE	-	INFRASTRUCTURĂ CALE DE RULARE	Ing. DĂRBĂNAN SILVIU
STRUCUTURĂ DE REZISTENȚĂ	-	REȚELE EDILITARE	-
TUNELE CIRCULARE	-	CONSTRUCȚII EDILITARE	-
INFRASTRUCTURĂ CALE DE RULARE	Ing. DĂRBĂNAN SILVIU	CONSOLIDARI TEREN	-
REȚELE EDILITARE	-	AMENAJARE SUPRAFAȚĂ	-
CONSTRUCȚII EDILITARE	-	INSTALAȚII ELECTRICE	Ing. ROTARIU RODICA
CONSOLIDARI TEREN	-	INSTALAȚII FIR AERIAN	Ing. BARBU FLORIN
AMENAJARE SUPRAFAȚĂ	-	INSTALAȚII SANITARE	Ing. GOCIU ANDREI
INSTALAȚII ELECTRICE	Ing. ROTARIU RODICA	INSTALAȚII SINA A.S.A.	Ing. BARBU FLORIN
INFRASTRUCTURĂ CALE DE RULARE	Ing. DĂRBĂNAN SILVIU	CURENȚI SLABI	Ing. STOICĂ ALINA
REȚELE EDILITARE	-	SIGNALING	Ing. GHEORGHE VASILE
CONSTRUCȚII EDILITARE	-		
CONSOLIDARI TEREN	-		
AMENAJARE SUPRAFAȚĂ	-		
INSTALAȚII ELECTRICE	Ing. ROTARIU RODICA	INSTALAȚII COMPLEXE	Ing. IONESCU LUCIAN
INFRASTRUCTURĂ CALE DE RULARE	Ing. DĂRBĂNAN SILVIU	AUTOMATIZĂRI TRAFIC	-
REȚELE EDILITARE	-	PROIECTE SISTEME DE SECURITATE	-
CONSTRUCȚII EDILITARE	-		
CONSOLIDARI TEREN	-		
AMENAJARE SUPRAFAȚĂ	-		

REVIZIA					
REV.	EDITIA	DATA	DOCUMENTUL CARE A GENERAT REVIZIA	DESEMAT	VERIFICAT
01	-	-	-	-	-
02	2	02.2019	AVIZ CTE-MTX NR. M.07.02/3611.01.2018	Ing. PRISĂCARU MARIAN	Ing. MIHĂILĂ BOGDAN
03					
04					
05					

VERIFICARE ATESATĂ / EXPERTIZĂ TEHNICĂ				
VERIFICATOR ATESAT / EXPERT TEHNIC	NUME, PRENUME	SEMNĂTURA	CERINȚĂ DE CALITATE	REFERENȚĂ / EXPERTIZĂ NR. / DATA
CALE DE RULARE	Ing. MARCULESCU LAURENTIU		AS, B3, D	26/06.03.2019

BENEFICIAR: METROREX S.A.				
TITLUL DTP:	NUME ȘI PRENUME	SEMNĂTURA	SCARA:	TITLUL PLANULUI:
MODERNIZAREA INSTALAȚIILOR PE MAGISTRALELE 1, 2, 3 ȘI TL DE METROU ÎN CALITATEA SERVICIILOR DE TRANSPORT PUBLIC DE CALĂTORI	Ing. PRISĂCARU MARIAN		1:1000	GRAFIC DE EXECUȚIE
CU METROUL PE MAGISTRALA 2, BERCENI - PIPERA	Ing. MIHĂILĂ BOGDAN			
ÎN OCURILE CALE DE RULARE ȘI INSTALAȚII PE INTERSTAȚII, REVIZUIRE 2	Ing. TATU-CARAVAN PETRE			
VOL. 2. CALE DE RULARE.	Ing. TATU-CARAVAN PETRE			