


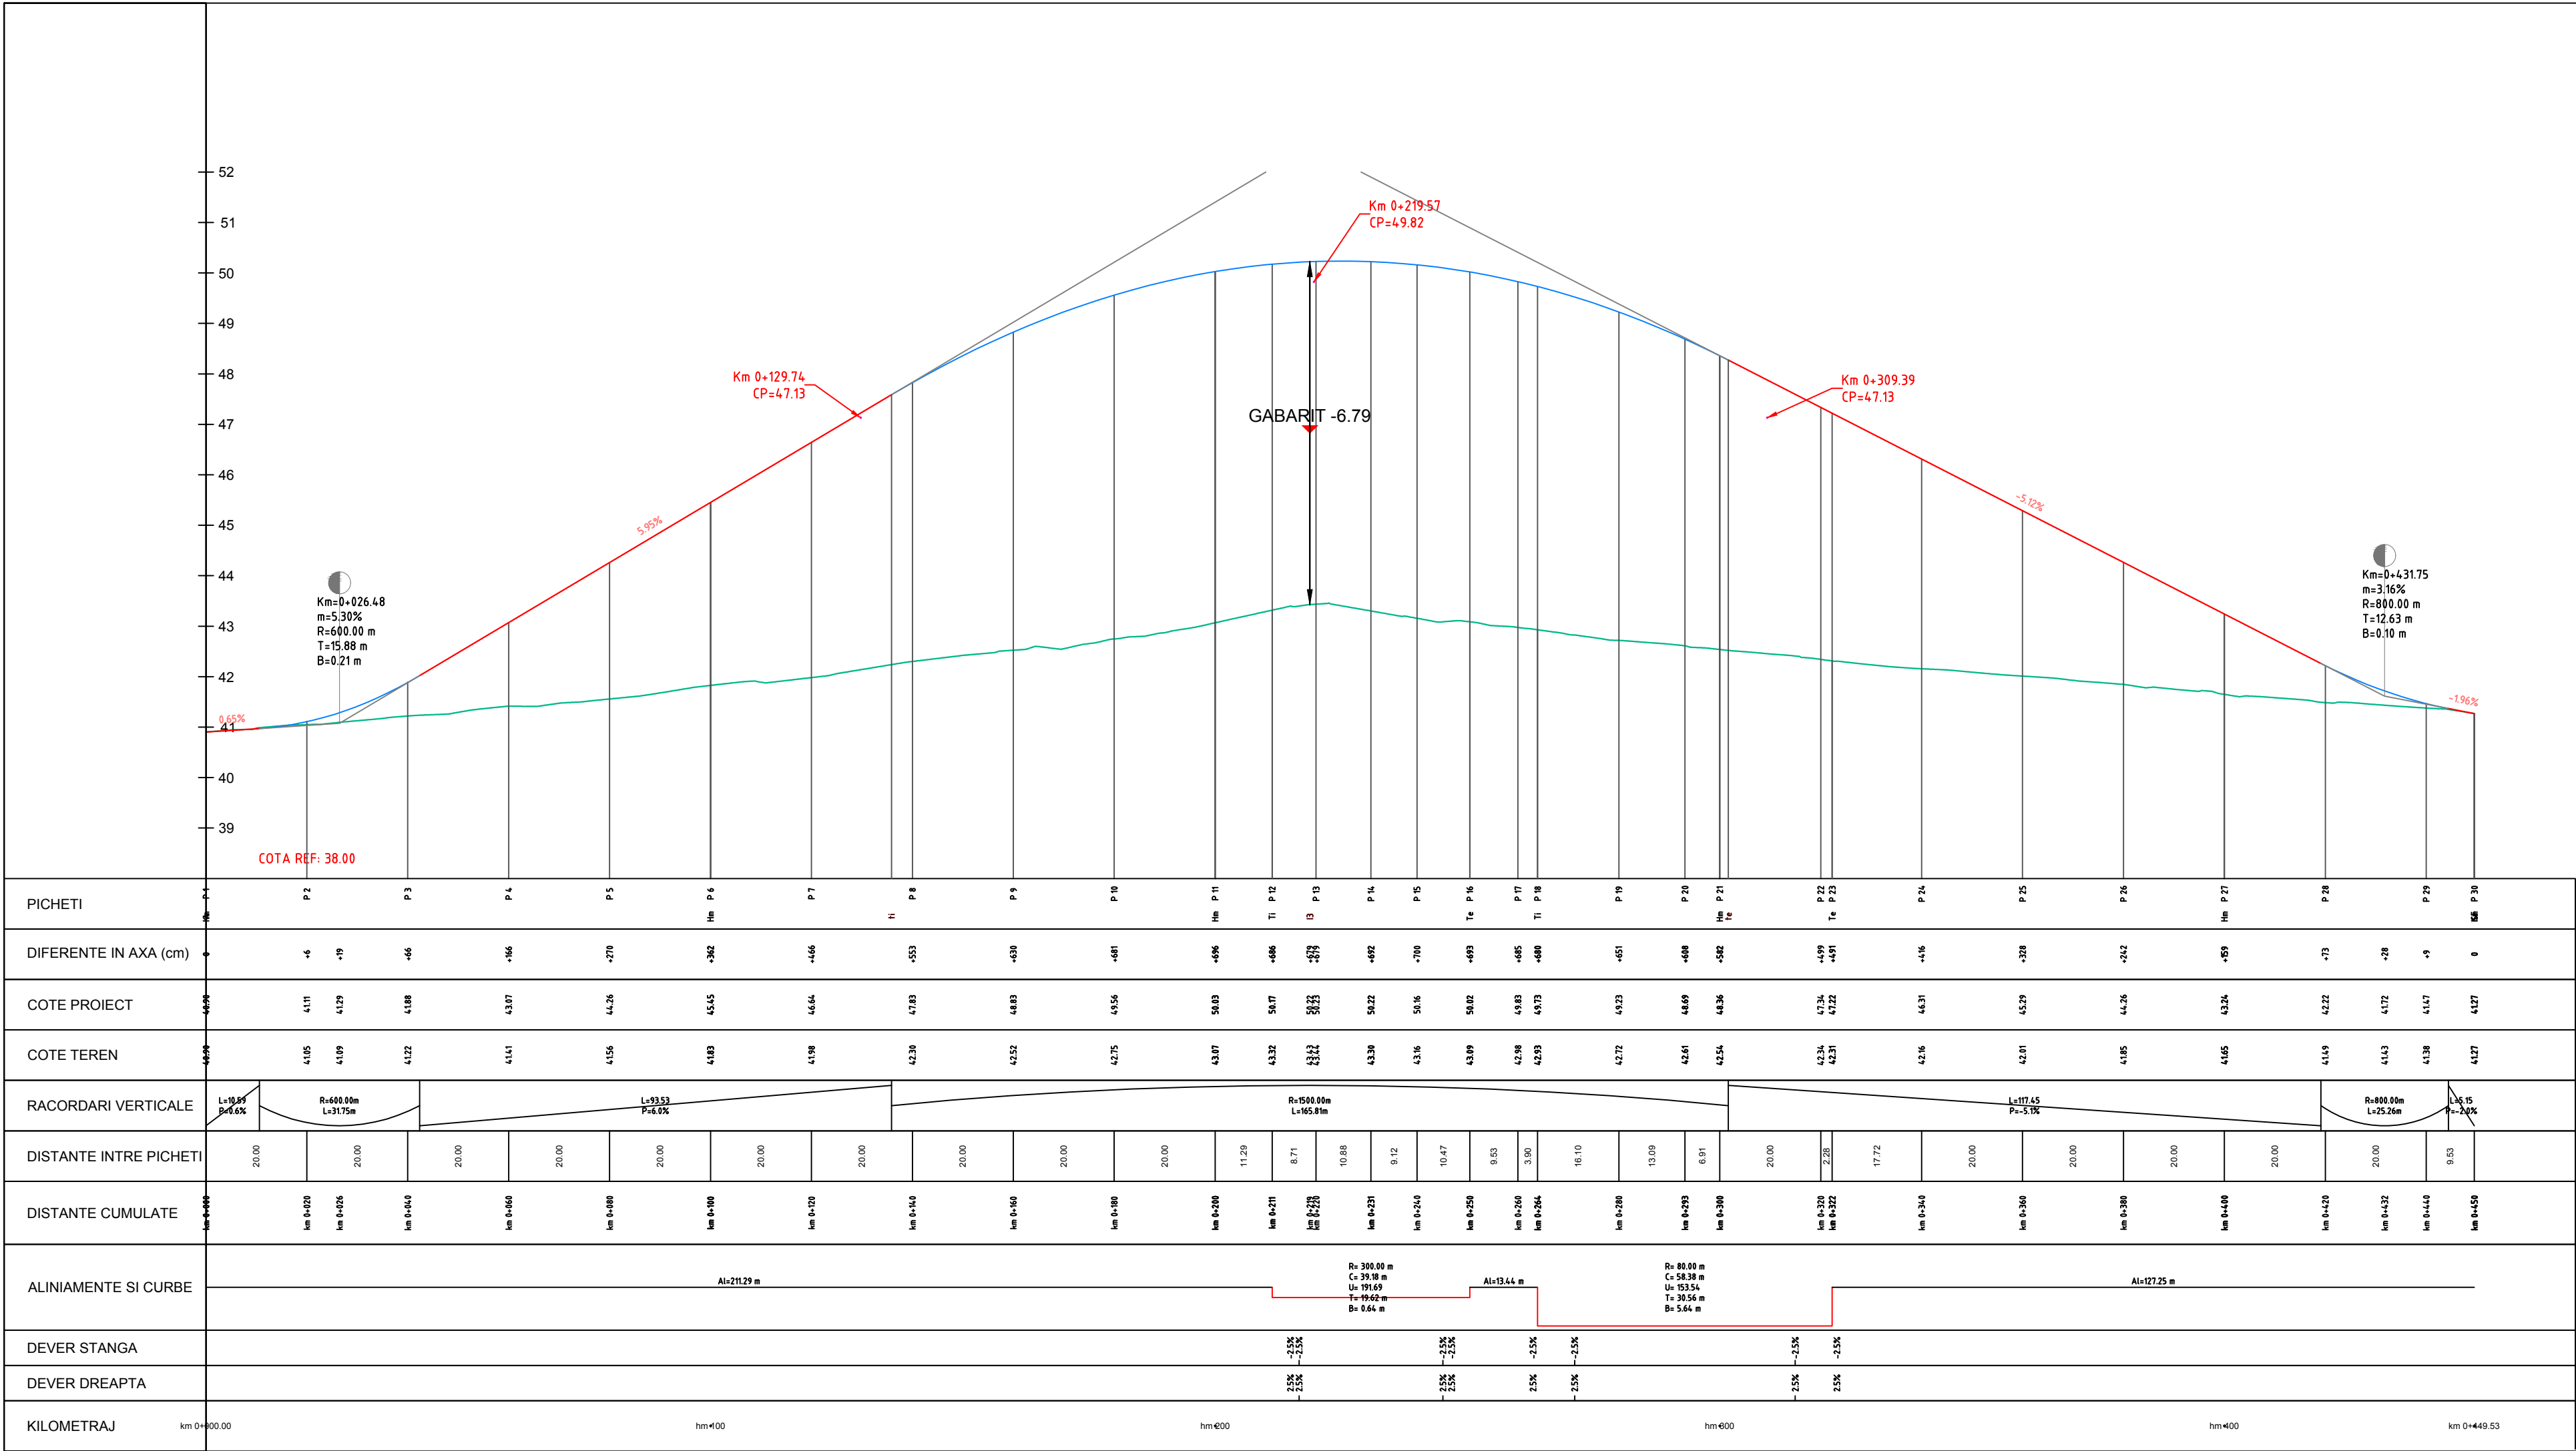

BENEFICIAR:
**PRIMARIA
MUNICIPIULUI IASI**
Bd. Stefan cel Mare si Sfânt nr.
11, 700064 Iasi, Romania
tel: +40-232-267582
fax: +40-232-211200
Cont fiscal: 4541580

PROIECTANT:
S.C. POD-PROIECT S.R.L.
Iasi, str. Plopii fara soț nr. 3
Romania, jud. Iasi
RO 14447212
www.pod-proiect.ro

DENUMIRE PROIECT:
*Fluidizarea traficului din
intersectia Podu Ros cu Splai
Bahlui Mal Drept si
Bulevardul Profesor Dimitrie
Mangeron prin doua pasaje
supraterane unidirectionale
cu o singura banda*

FAZA:
STUDIU DE FEZABILITATE

PROIECTANT	
ing. Bogdan Ilie HRITCU	

DESENAT	
ing. Bogdan Ilie HRITCU	

VERIFICAT INTERN	
ing. Viorica HRITCU	

DENUMIRE PLANSA:
SCENARIUL 1
PROFIL LONGITUDINAL
SPLAI BAHLUI MAL STANG

Nr. proiect - 42 / 04.12.2017

Contract nr. 120317/ 04.12.2017

Revizia nr.:	/
--------------	---

Scara:	1:100/1:1000
--------	--------------

Data:	2017
-------	------

Cod plansa:	S1 - 02
-------------	---------