


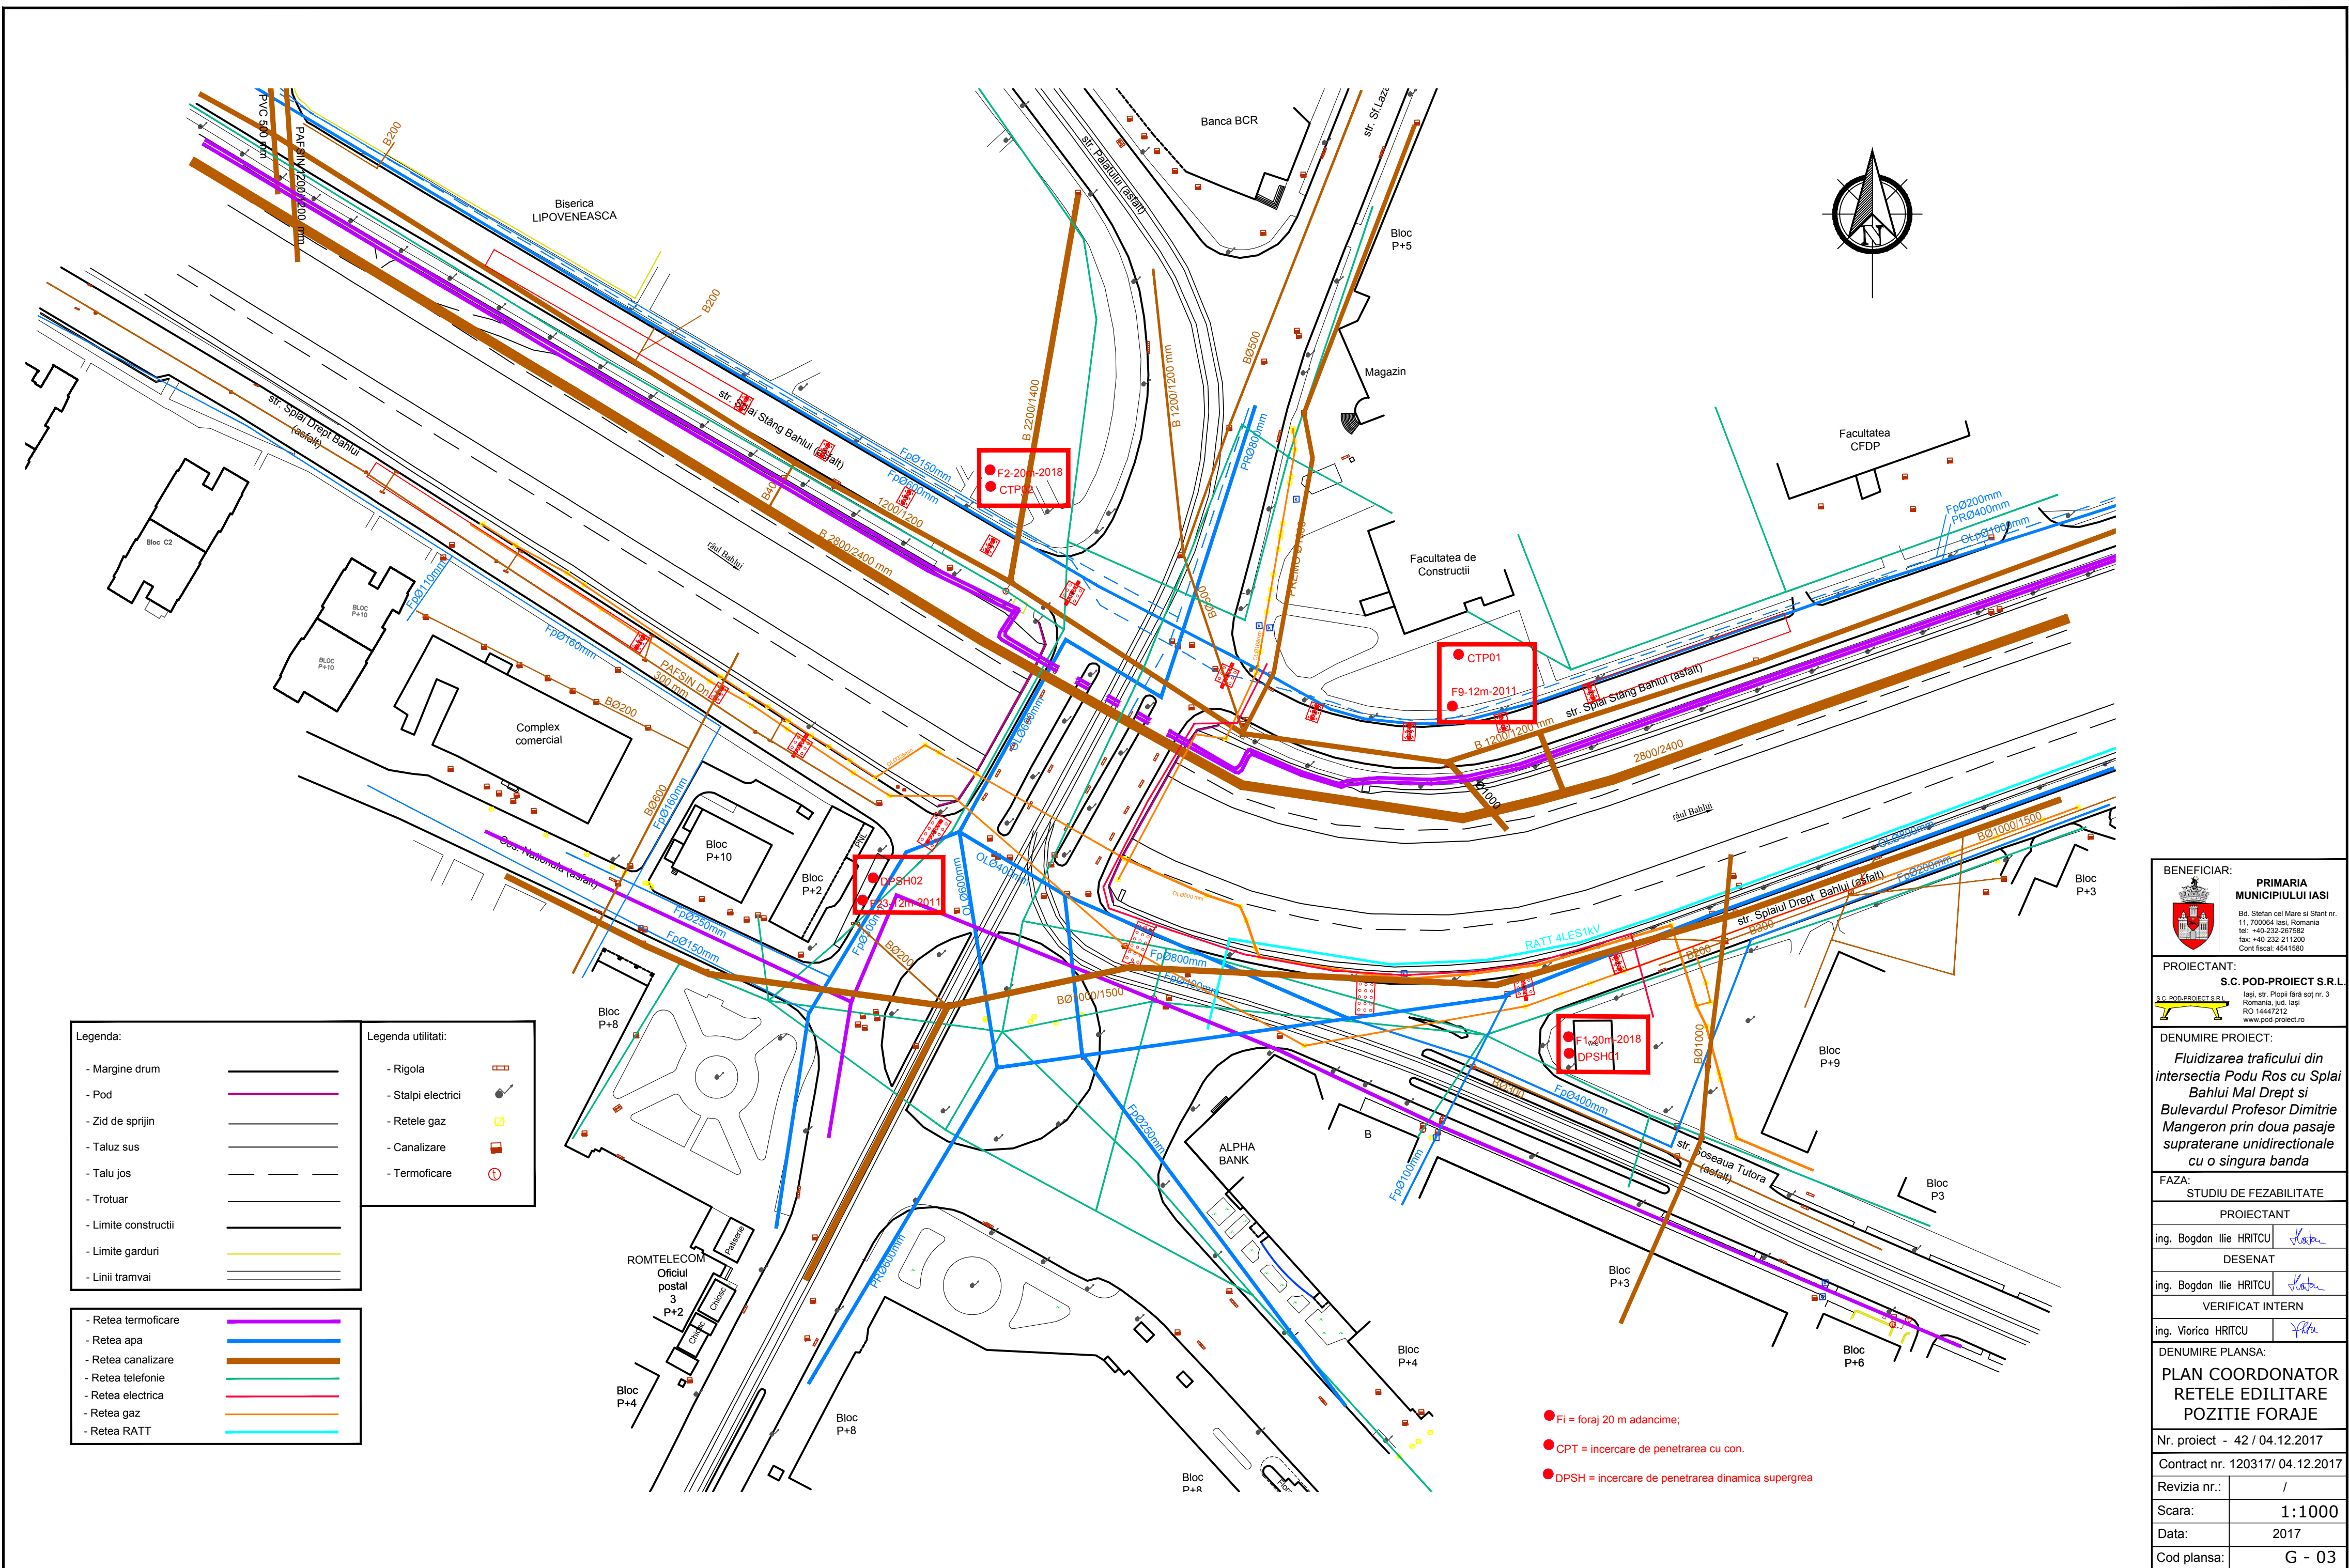

Legenda:

- Margine drum
- Pod
- Zid de sprijin
- Taluz sus
- Talu jos
- Trotuar
- Limite constructii
- Limite garduri
- Linii tramvai

Legenda utilitati:

- Rigola
- Stalpi electrici
- Retele gaz
- Canalizare
- Termoficare

- Retea termoficare

- Retea apa

- Retea canalizare

- Retea telefonie

- Retea electrica

- Retea gaz

- Retea RATT

- Fi = foraj 20 m adancime;
- CPT = incercare de penetrarea cu con.
- DPSH = incercare de penetrarea dinamica supergreea

BENEFICIAR:

PRIMARIA MUNICIPIULUI IASI

Bd. Stefan cel Mare si Sfant nr. 11, 700064 Iasi, Romania
tel: +40-232-267582
fax: +40-232-211200
Cont fiscal: 4541580

PROIECTANT:

S.C. POD-PROIECT S.R.L.

Iasi, str. Plopi fara sot nr. 3
Romania, jud. Iasi
RO 14447212
www.pod-proiect.ro

DENUMIRE PROIECT:

Fluidizarea traficului din intersectia Podu Ros cu Splai Bahlui Mal Drept si Bulevardul Profesor Dimitrie Mangeron prin doua pasaje supratere unidirectionale cu o singura banda

FAZA:

STUDIU DE FEZABILITATE

PROIECTANT

ing. Bogdan Ilie HRITCU

DESENAT

ing. Bogdan Ilie HRITCU

VERIFICAT INTERN

ing. Viorica HRITCU

DENUMIRE PLANSĂ:

PLAN COORDONATOR REțele EDILITARE POZITIE FORAJE

Nr. proiect - 42 / 04.12.2017

Contract nr. 120317/ 04.12.2017

Revizia nr.: /

Scara: 1:1000

Data: 2017

Cod plansa: G - 03