







# PROFIL TRANSVERSAL RAMPE


## Scara 1:200

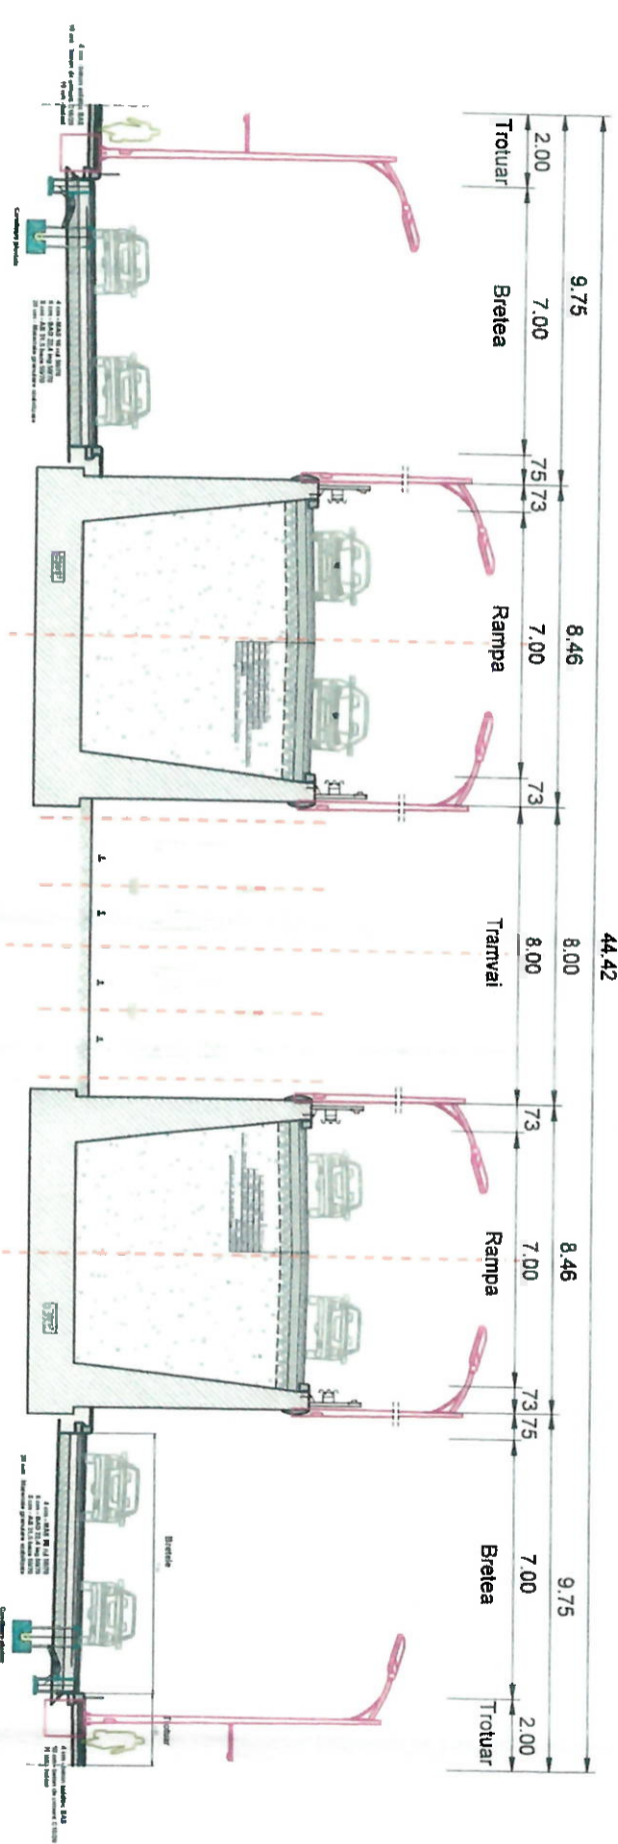

# PROFIL TRANSVERSAL PASAJ


## Scara 1:200

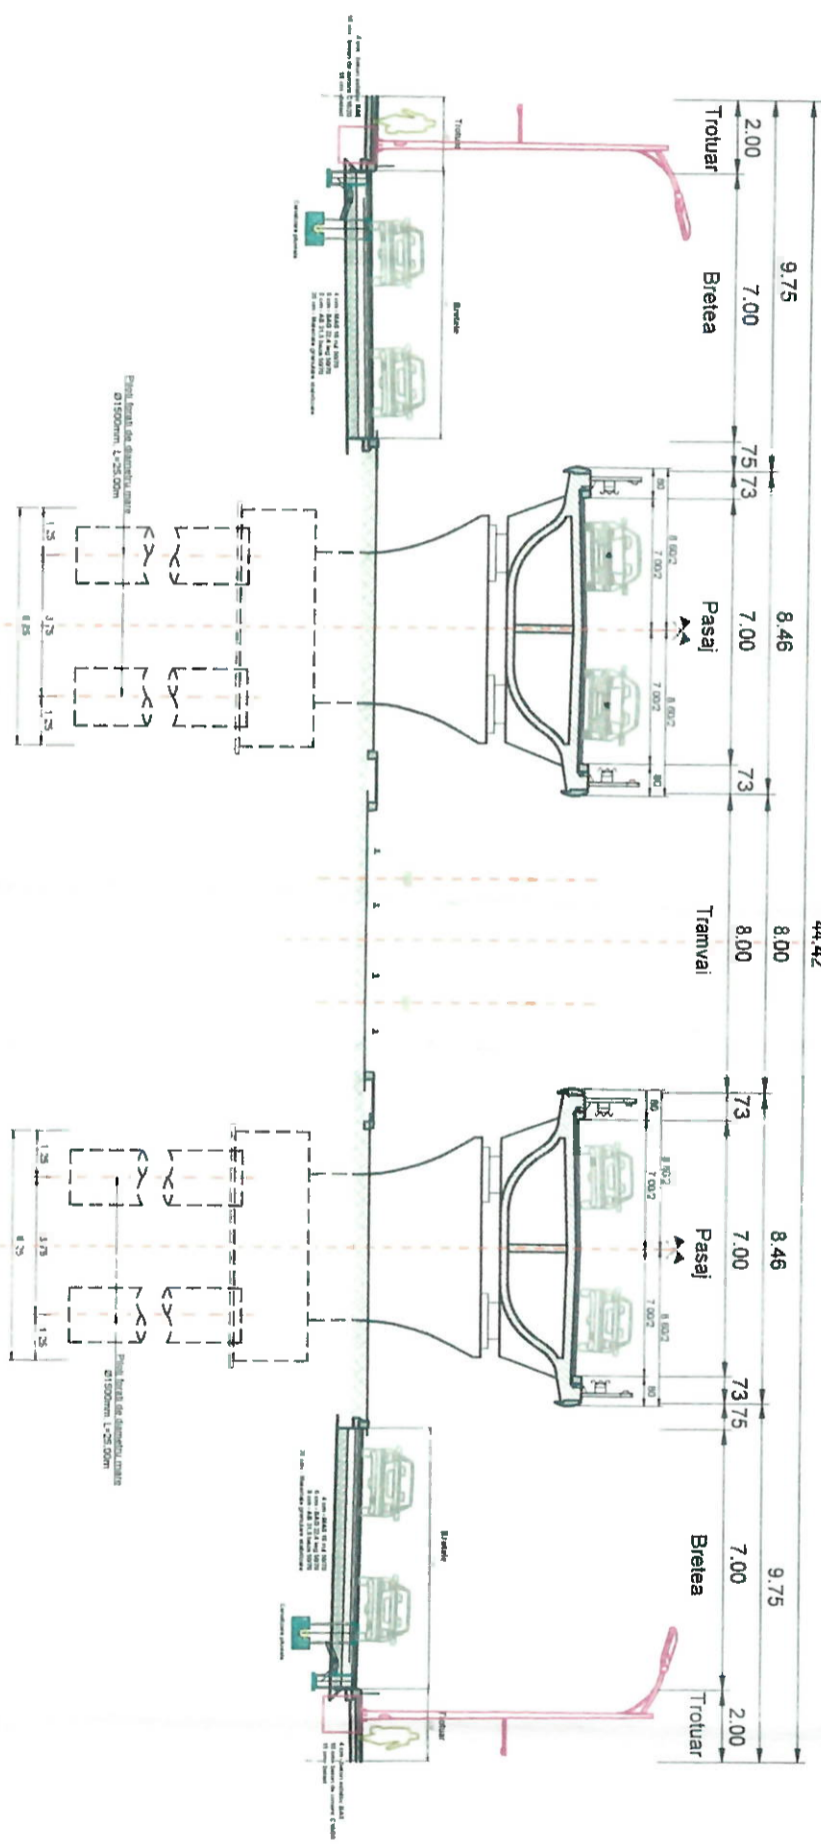

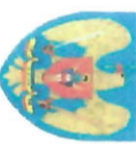 <b>BENEFICIAR</b> PRIMĂRIA SECTORULUI 4. BUCUREȘTI București, Bd Metalurgiei nr. 12-18 Grand Avenue Et 4	<b>PROIECTANT GENERAL:</b> Asocieră Concrete Design Solutions SRL - Euro Bau Stark SRL - Euro Building idea SRL	Contract subsecvent nr. 768/23.12.2019 la acordul- cadru nr. 177/20.11.2019	Data: 2020
	<b>PROIECTANT DE SPECIALITATE:</b> East Water Drillings SRL - HVID Consulting Group SRL	<b>COLECTIV DE PROIECTARE</b> Set proiect Ing. Proiectat Ing. Desenat Ing. Verificat Ing.	Denumire Proiect: Studiu de fezabilitate pentru construire pasaj rutier supraprateran la intersecția sîc. Turmu Magurele x Bd. Metalurgiei x Bd. Alexandru Obregia*
Scara: Denumire desen: Scara 1:200 PROFIL TRANSVERSAL TIP		Prof. planșă:	

# PROFIL TRANSVERSAL CURENT

## Scara 1:200

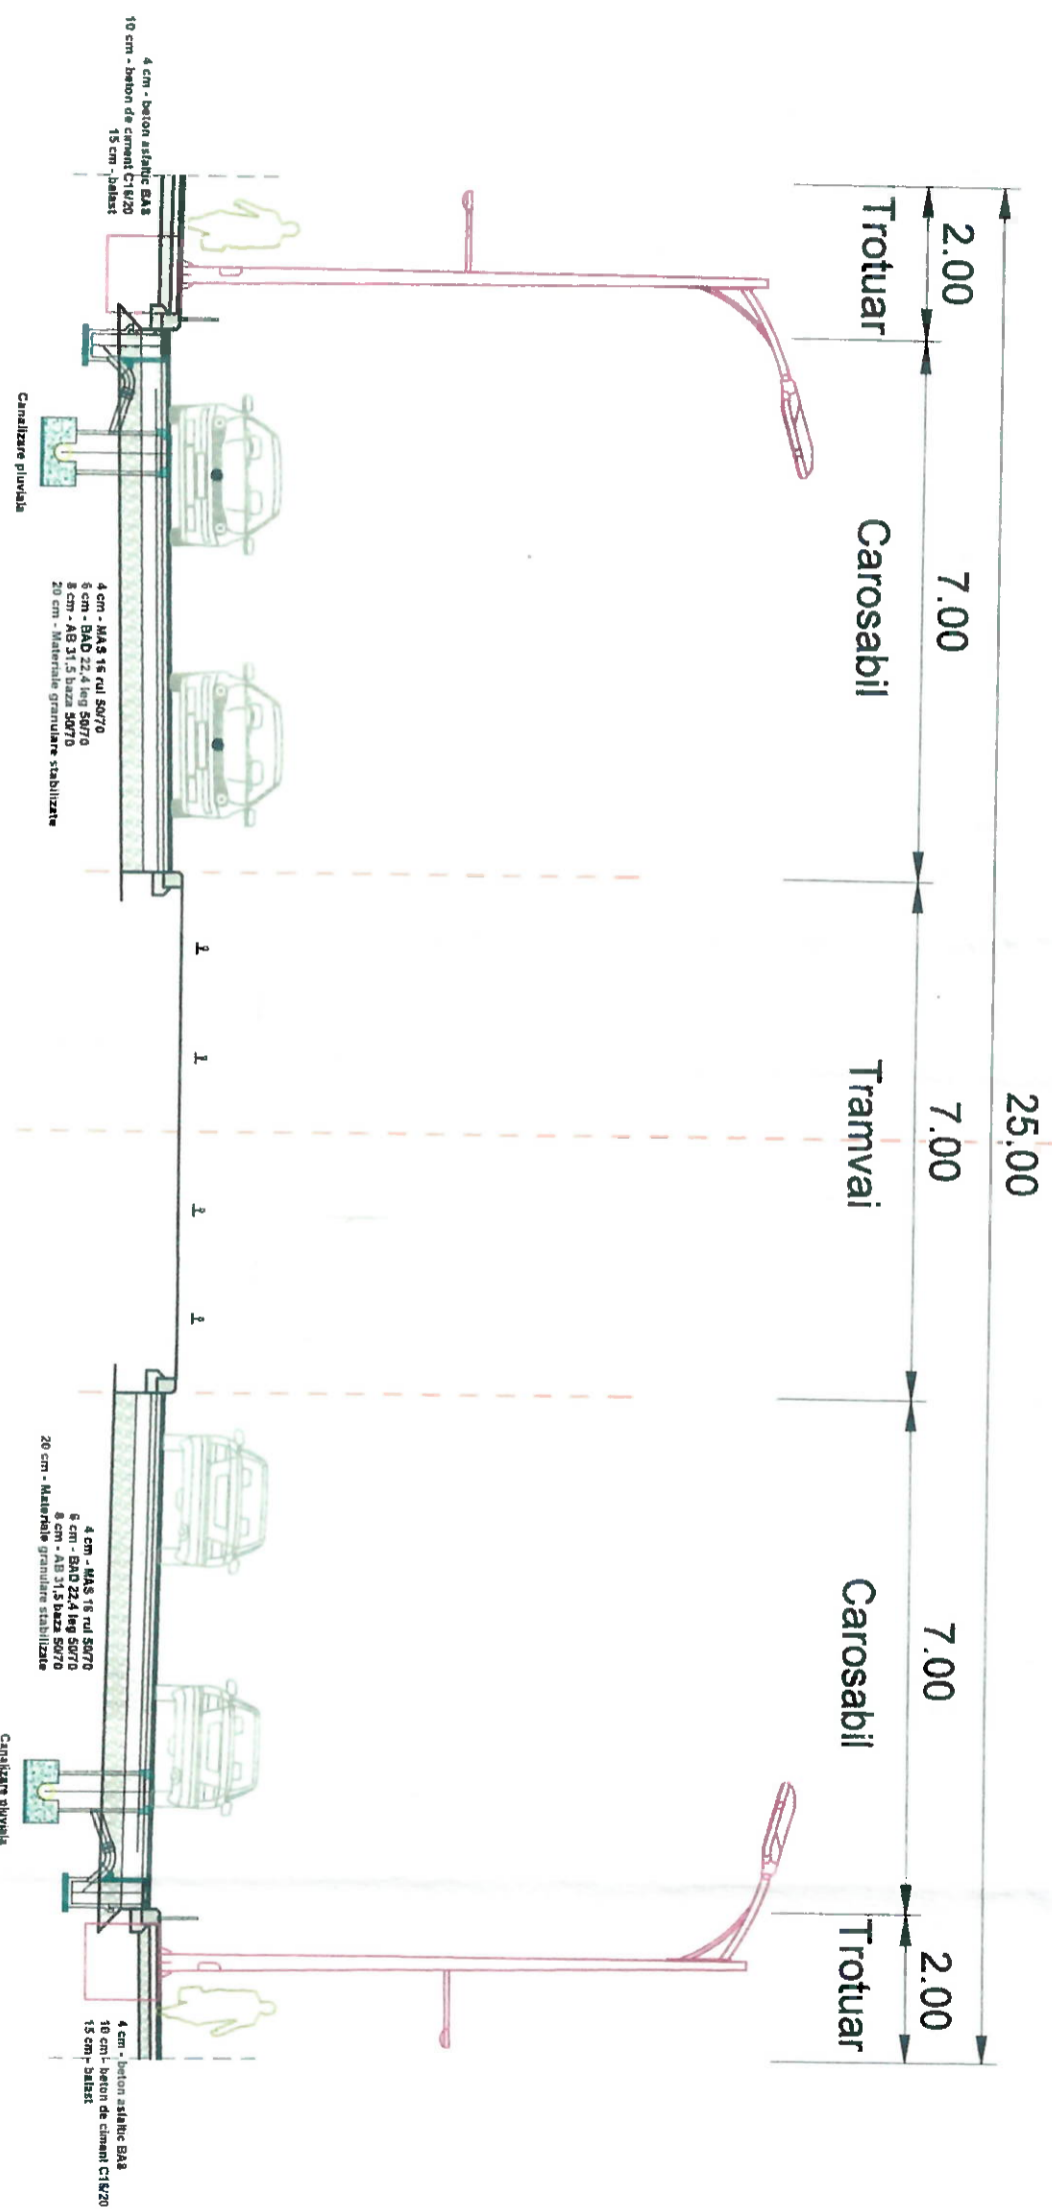

 <b>BENEFICIAR</b> PRIMĂRIA SECTORULUI 4, BUCUREȘTI București, Bd. Metalurgiei nr. 12-18.	<b>PROIECTANT GENERAL:</b> Asocieria Concrete Design Solutions SRL - Bau Stark SRL - Euro Building Ideea SRL	Contract subsecvent nr. 768/23.12.2019 la acordul- cadru nr. 177/20.11.2019	Contract subsecvent nr. 768/23.12.2019 la acordul- cadru nr. 177/20.11.2019
	<b>PROIECTANT DE SPECIALITATE:</b> East Water Drillings SRL - HVID Consulting Group SRL	<b>COLECTIV DE PROIECTARE</b> Șef proiect Ing. Proiectat Ing. Desenat Ing.	Verificat Ing.
Scara: Scara 1:200 Denumire desen: PROFIL TRANSVERSAL TIP			

Inocentiu Stodiu de fezabilitate pentru construire  
 pasaj rutier supraplatan intersectia str. Turmu  
 Maguritei x Bd. Metalurgiei x Bd. Alexandru Obregia