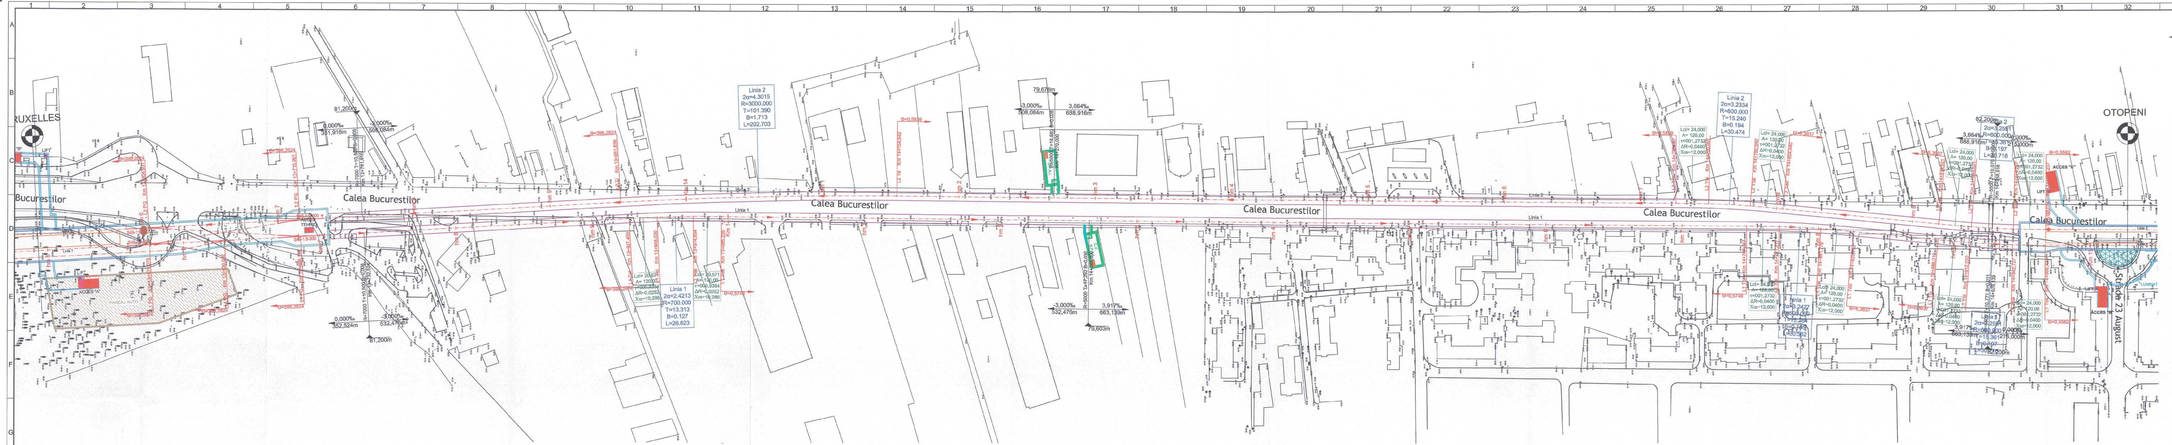

Nr. Crt.	Elemente cartă	Km intrare	Coordonate	
			X	Y
		[m]	[m]	[m]
164	PG	13715,991	585054,652	336276,872
165	Tsl	13851,889	585045,868	336513,839
166	Ć		585055,754	336587,407
167	V		585054,950	336615,586
168	Tce	14154,542	585095,880	336734,922
169	Tcl	14216,067	585061,132	336786,422
170	Tvl	14750,087	585040,502	339335,619
171	Ć		585041,247	339353,918
172	V		585041,946	339375,653
173	Tce	14760,540	585045,164	339440,814
174	Tce	14804,540	585045,400	339564,799
175	Tcl	14915,521	585056,874	339675,146
176	Tvl	14943,521	585059,110	339705,041
177	Ć		584941,207	339559,967
178	V		585060,937	339518,954
179	Tce	14974,197	585065,779	339555,709
180	Tce	14998,197	585061,149	339557,705

LEGENDĂ

- AX CALE
- TUNEL
- STICLĂ
- ZONE PRIVATE DE CALE FERATĂ
- PARAPET
- PARAPETRENAL
- ACCES METROL
- LIFT
- CAMERELE DE VENTILAȚIE SI PRIZE DE VENTILAȚIE

NOTĂ:

Kilometrajul prezentat este informativ, kilometrajul final curmbat ai fi transmis la verificarea Pe Baza a Metrajului Inițial.

LEGENDĂ

AX CALE ALINIAMENT
NIVEL SUPERIOR A ȘINELOR (LINIA ROȘIE)
SCHIMBĂTOARE

ABREVIERI CURBĂ PLANIMETRICĂ

Ti	PUNCT DE INTERSECȚIE AL ALIAMANT-CURBĂ CIRCULARĂ
Te	PUNCT DE INTERSECȚIE CURBĂ CIRCULARĂ-ALIAMANT
Tsl	PUNCT DE INTERSECȚIE AL ALIAMANT-CLOTOIDĂ
Tce	PUNCT DE INTERSECȚIE CLOTOIDĂ-ALIAMANT
Ycl	PUNCT DE INTERSECȚIE CLOTOIDĂ-CURBĂ CIRCULARĂ
Yce	PUNCT DE INTERSECȚIE CURBĂ CIRCULARĂ-CLOTOIDĂ
BS	PUNCT DE INTERSECȚIE CLOTOIDĂ-CLOTOIDĂ
Lcl	LUNGIMEA CLOTOIDEI
Lc	LUNGIMEA CURBEI CIRCULARE
B	LUNGIMEA BISECTOAREI CURBEI CIRCULARE
T	LUNGIMEA TANGENTEI CURBEI CIRCULARE
R	RAZA CURBEI CIRCULARE
2α	UNGHIUL DINTRE ALIAMANT ȘI CURBA CIRCULARĂ
PG	PUNCT GEOMETRIC SCHIMBĂTOR DE CALE
km	KILOMETRU
hm	HECTOMETRU

ABREVIERI CURBĂ RACORDARE PE VERTICALĂ

A	PARAMETRUL CLOTOIDEI / MODULUL CLOTOIDEI
T	UNGHIUL DINTRE ALIAMANT ȘI TANGENTA CONVEXĂ CLOTOIDĂ-CERC
Xm	ORDONATA PUNCTULUI DE TANGENȚĂ A CERCULUI CU RAZA RMIN
ΔR	DEPLASAREA ARCULUI DE CERC
B	BISECTOAREA CURBEI RACORDĂRII PE VERTICALĂ
T	TANGENTA RACORDĂRII PE VERTICALĂ LUNGIMEA TANGENTEI
Min	PUNCTUL DE MINIM AL RACORDĂRII PE VERTICALĂ
Max	PUNCTUL DE MAXIM AL RACORDĂRII PE VERTICALĂ

a. Curbă circulară b. Curbă clotoidă cu racordare Curbă de racordare cu tip clotoidă

COORDONARE					
ŞEF PROIECT	NUME ŞI PRENUME			SEMNĂTURA	
DIRECTOR PROIECT / DIRECTOR PROIECT ADJUNCT	Prof. dr. ing. MIRCEA TOMESCU / ing. ROMICA CARMEN-ZIL RADU-DUMITRU				
ŞEF PROIECT TABĂRĂ					
PLAN GENERAL	ing. VLADIMIRU MARIUS				
REZIDUL ŞI DEALURILE	dr. ing. MORMOIREANU LUIZA				
ARHITECTURĂ	dr. TRICĂ MADALINA				
ALIMENTARE CU APĂ ŞI HIDROEDILITATE	ing. ROMAN ALEXANDRU VIORICA				
ŞI INSTALAŢII COMPLEXE	ing. BORDEANU CĂTĂLIN				
INSTALAŢII COMPLEXE	ing. POPA LUJU				
ALIMENTARE	ing. STOICA NADIA				
REVIZIA					
NR. CRT.	EDIŢIA	DATA	DOCUMENTUL CARE A GENERAT REVIZIA	VERIFICAT	VERIFICAT
01					
02					
03					
04					
05					
VERIFICARE ATESTATĂ / EXPERTIZĂ TEHNICĂ					
VERIFICATOR ATESTAT / EXPERT TEHNIC	NUME, PRENUME		SEMNĂTURA	CERINŢA DE CALITATE	REFERAT/EXPERTIZĂ NR. / DATA

BENEFICIAR: S.C. METROREX S.A.			
TITLUL DTP: LUCRĂRILE LA MAGISTRALA 5 - LINIA 2			
LUCRĂRI PLAN DE LUCRU PENTRU PAVILIONUL 1 - STRUCTURI DE REZISTENȚĂ MAGISTRALA 5 - LINIA - OTOPENI			
REVIZIA 3 - 2			
DESENAT	NUME ŞI PRENUME	SEMNĂTURA	SCARA
PROIECTAT	ing. CONSTANTIN BUCOVIŢ		1:1000
VERIFICAT	ing. VLADIMIRU MARIUS		DATA
AP. PROIECT INTERNATIONAL	M. MEDEANU / MARIUS		OCTOMBRIE 2017

NR. DTP: 8.02 DAZB.SYDAA.1.00
FAZA: D.T. (R.F.)
DEPARTAMENT: PLAN GENERAL
CODUL PLANULUI DAZB.SYDAA.1.00-PG-02-DEPONARE-PLAN
TITLUL PLANULUI
PLAN DE INTRARE ÎN PROFIL LONGITUDINAL LINIA 2
OBIECT DE INTERSECȚIA BULEVARDUL ERS - PARIS

Proiectul este proprietatea METROREX. Este interzisă copierea sau folosirea acestuia fără acordul scris al METROREX.
Proprietatea intelectuală asupra acestui proiect este reglementată de Legea privind dreptul de autor și drepturile conexe nr. 8/1996 și poate fi folosită numai de către METROREX.

4,5A2 594x1680=1,120m