



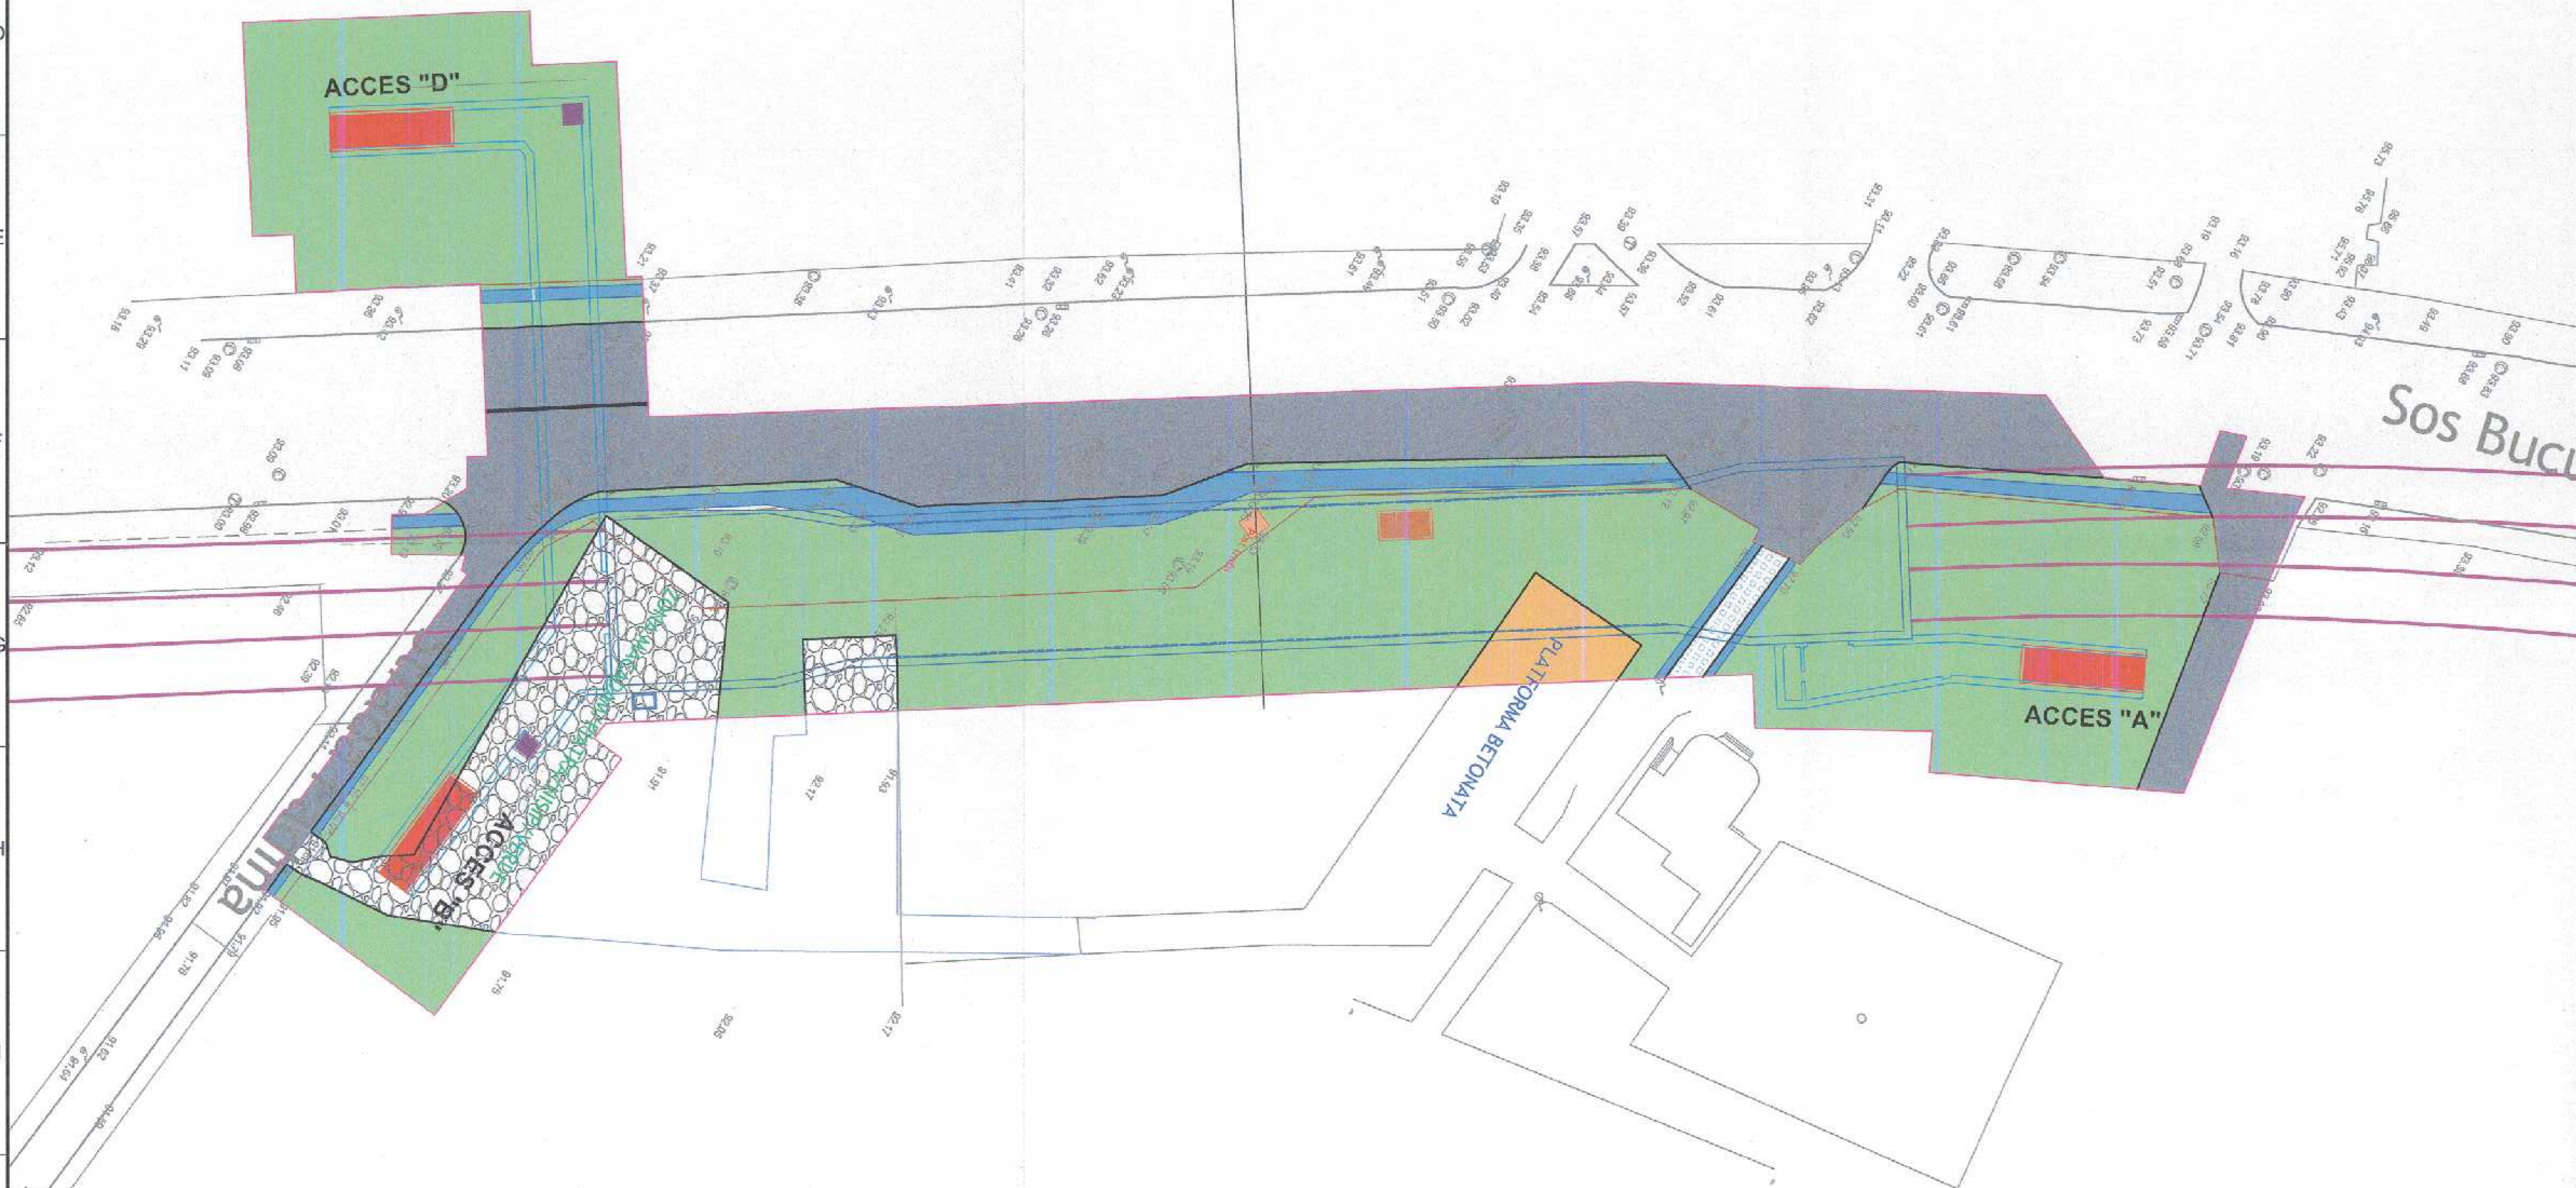

Paris

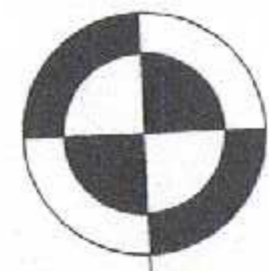

LEGENDĂ

- CAROSABIL
- PLATFORMĂ BETON
- SUPRAFEȚE BALASTATE
- PARCAJ
- TROTUAR
- DEMOLĂRI CONSTRUCȚII
- SPAȚII VERZI
- BORDURĂ MARE 20x25cm
- BORDURĂ MICĂ 10x15cm
- ÎMPREJMUIRE
- LIMITĂ DEZAFECTĂRI

MAGISTRALA 6. 1 MAI - OTOPENI  
17. STAȚIA PARIS

COORDONARE		
ȘEF PROIECT	NUME ȘI PRENUME	SEMNĂTURA
DIRECTOR PROIECT / DIRECTOR PROIECT ADJUNCT	Prof. Ing. IREȘVIȘOI YOȘIBIANA / Ing. SORIN CĂLINESCU	
ȘEF DEPARTAMENT	Ing. RADU DUMITRU	
PLAN GENERAL	Ing. VLĂSCEANU MARIUS	
REȚELE EDILITARE	Ing. GEORGESCU LUIZA	
ARHITECTURA	Arh. NICOLAESCU ADRIAN	
GEOTEHNICĂ ȘI HIDROGEOLOGIE	Ing. CIUGUDEAN-TOMA VIORICA	
STRĂUTURI	Ing. BODIUANU CĂTĂLIN	
INSTALAȚII COMPLEXE	Ing. POPA LIVIU	
AUTOMATIZĂRI	Ing. ALINA STOICA	

REVIZIA					
REV.	EDIȚIA	DATA	DOCUMENTUL CARE A GENERAT REVIZIA	DESEINAT	VERIFICAT
G1					
G2					
G3					
G4					
G5					

VERIFICARE ATESTATĂ / EXPERTIZĂ TEHNICĂ				
VERIFICATOR ATESTAT EXPERT TEHNIC	NUME, PRENUME	SEMNĂTURA	CERINȚA DE CALITATE	REFERAT/EXPERTIZĂ NR. / DATA

BENEFICIAR: S.C. METROREX S.A.		NR. DTP: 6.02.DA26.3DRSU.1.00	
TITLUL DTP: LIVRABILUL 9.		FAZA: D.T. (R.P.)	
DOCUMENTAȚIE DE LICITAȚIE PENTRU PACHETUL 1. STRUCTURĂ DE REZISTENȚĂ.		DEPART.: PLAN GENERAL	
MAGISTRALA 6. 1 MAI - OTOPENI.		COD PLAN: 6.02.DA26.3DRSU.1.17.PD.001.PON.MTX.L03	
MONTAJUL ȘI SECURIZAREA ÎNTR-UN SISTEM DE PROTECȚIE ÎN CILINDRI ȘI TUNELURI.		TITLUL PLANULUI:	
CERINȚELE BENEFICIARULUI. CAPITOLUL 4. PĂRȚI DESEINATE.		PLAN DEZAFECTĂRI SITUATIE EXISTENTĂ	
REVIZIA 3. 2016.		OBIECT 17 STAȚIA PARIS	
DESEINAT	NUME ȘI PRENUME	SEMNĂTURA	SCARA:
PROIECTAT	Ing. CONSTANTIN BOGDAN		1:500
VERIFICAT	Ing. ALEXU GHIBULEA		DATA:
ȘEF PROIECT SPECIALITATE	Ing. VLĂSCEANU MARIUS		MAY 2016