


STATIE TIP CU SET

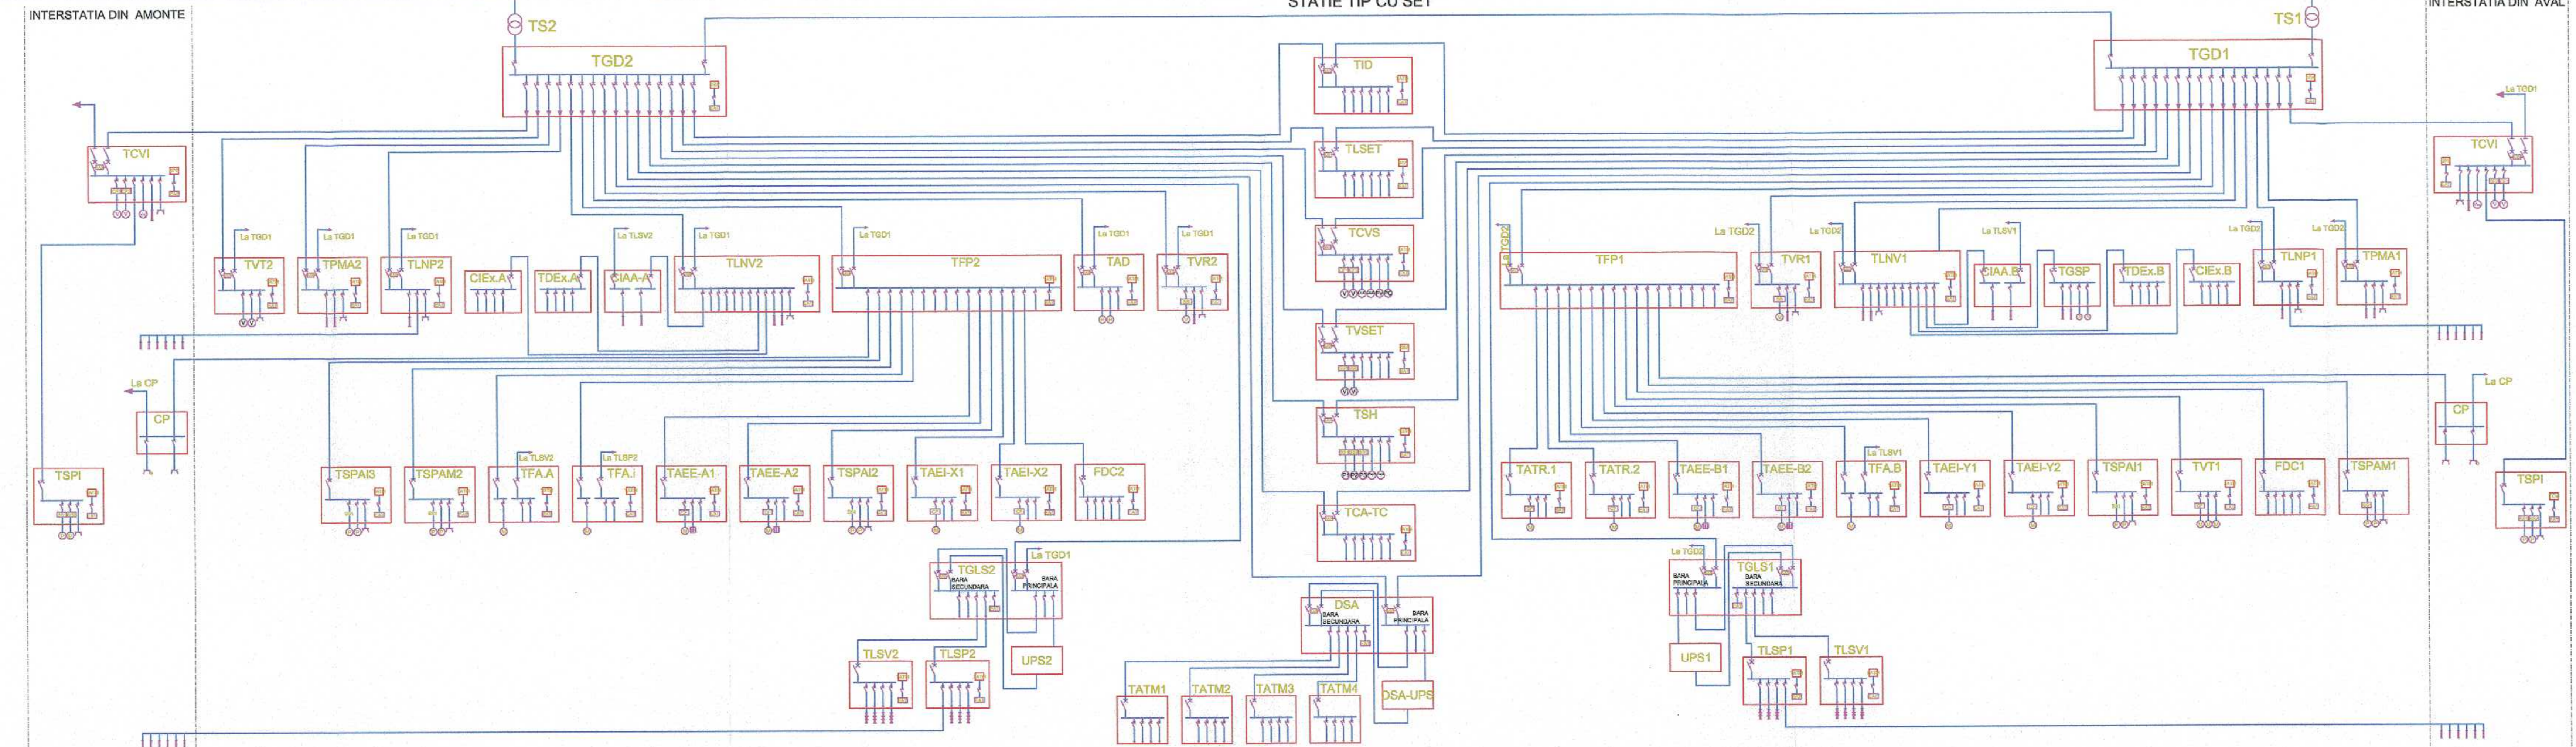

- LEGENDA:**
- TS - Transformator de statie;
 - TGD - Tablou general de distributie;
 - TFP - Tablou forta peron;
 - TLNV - Tablou iluminat normal vestibul;
 - TLNP - Tablou iluminat normal peron;
 - TGLS - Tablou general de iluminat de siguranta;
 - TLSV - Tablou de iluminat de siguranta vestibul;
 - TLSP - Tablou de iluminat de siguranta peron;
 - UPS - Sursa de tensiune sigura;
 - TCVS - Tablou centrala de ventilatie statie;
 - TCVI - Tablou centrala de ventilatie interstatie;
 - TVR - Tablou ventilatie reactvare;
 - TVT - Tablou de ventilatie tehnologica;
 - TVPT - Tablou ventilatie post-trafo;
 - TSPI - Tablou statie de pompare interstatie;
 - TSH - Tablou statie de hidrofor;
 - TPMA - Tablou put de mare adancime;
 - TSPA1 - Tablou statie pompare ape de infiltratii;
 - TSPAM - Tablou statie pompare ape menajere;
 - TAE - Tablou alimentare escalator exterior;
 - TAEI - Tablou alimentare escalator interior;
 - TFA - Tablou forta ascensor;
 - TGSP - Tablou grupul sanitare pentru public;
 - CIAA - Cutie de iluminat acoperiri de acces;
 - TATM - Tablou alimentare telemecanica;
 - CP - Cutie cu prize;
 - TDEx - Tablou degivrare exterior;
 - CIEx - Cutie iluminat exterior;
 - TB - Tablou borne.

PLAN CU CARACTER INFORMATIV

COORDONARE

SEF PROIECT	NUME SI PRENUME	SEMNATURA
DIRECTOR PROIECT / DIRECTOR PROIECT ADJUNCT	Prof. Ing. HISAYOSHI YOSHIKAWA / Ing. SCRIN CALINESCU	<i>[Signature]</i>
SEF DEPARTAMENT		
PLAN GENERAL	Ing. VLASCEANU MARIUS	<i>[Signature]</i>
RETELE EDILITARE	sr. Ing. GEORGESCU LIUZA	<i>[Signature]</i>
ARHITECTURA	Arh. TRICA MADALINA	<i>[Signature]</i>
GEOTEHNICA SI HIDROGEOLOGIE	Ing. CIUGUDEAN-TOMA VIORICA	<i>[Signature]</i>
STRUCTURI	Ing. BOROIANU CATALIN	<i>[Signature]</i>
INSTALATII COMPLEXE	Ing. POPALIVIU	<i>[Signature]</i>
AUTOMATIZARI	Ing. STOICA ALINA	<i>[Signature]</i>

REVIZIA

REV.	EDITIA	DATA	DOCUMENTUL CARE A GENERAT REVIZIA	DESENAT	VERIFICAT
01					
02					
03					
04					
05					
06					

VERIFICARE ATESTATA / EXPERTIZA TEHNICA

VERIFICATOR ATESTAT EXPERT TEHNIC	NUME, PRENUME	SEMNATURA	CERINTA DE CALITATE	REFERAT/EXPERTIZA NR. / DATA

BENEFICIAR: S.C. METROREX S.A.

TITLUL DTP: LIVRABILUL 9. Documentatie de licitatie pentru Pachetul 1. Structura de rezistenta. Pachetul 1.2. Tolpo - Otopeni. Centrul beneficiarului. Capitulul 4. Partii desenate. Revizia 3. 2018

NR. DTP: 6.02.DA26.02PGA.0.00
FAZA: D.A.
DEPART.: INSTALATII COMPLEXE
COD PLAN: 6.02.DA26.02PGA.0.00-PD.003.POM.MTX.03

DESENAT	PROIECTAT	VERIFICAT	SEF DEPARTAMENT	NUME SI PRENUME	SEMNATURA	SCARA:	TITLUL PLANULUI:
				Ing. RODICA ROTARU	<i>[Signature]</i>		SCHEMA BLOC DE PRINCIPIU DE ALIMENTARE LA JOASA TENSIUNE PENTRU O STATIE DE METROU CU SET.
				Ing. LIVIU POPA	<i>[Signature]</i>		
				Ing. LIVIU POPA	<i>[Signature]</i>		