

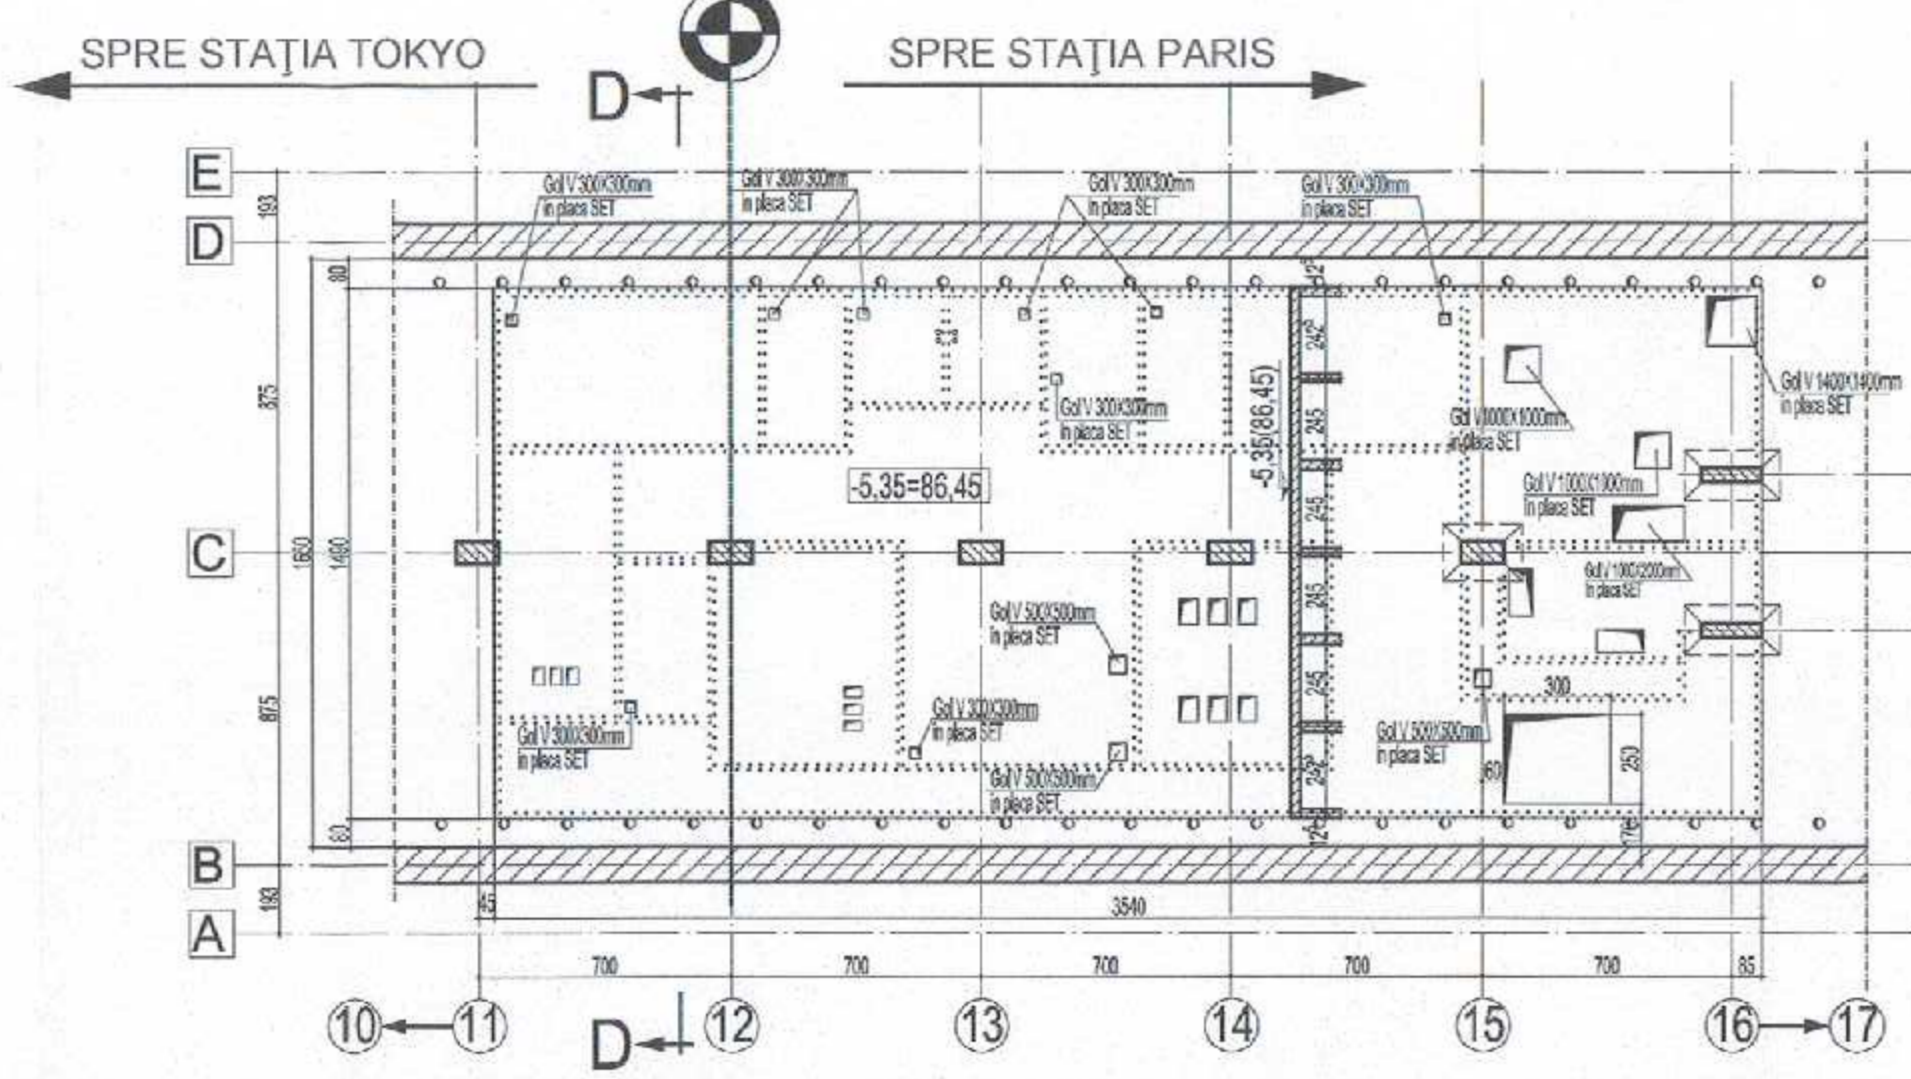


PLAN PLANȘEU SET COTA -5,35 (86,45)

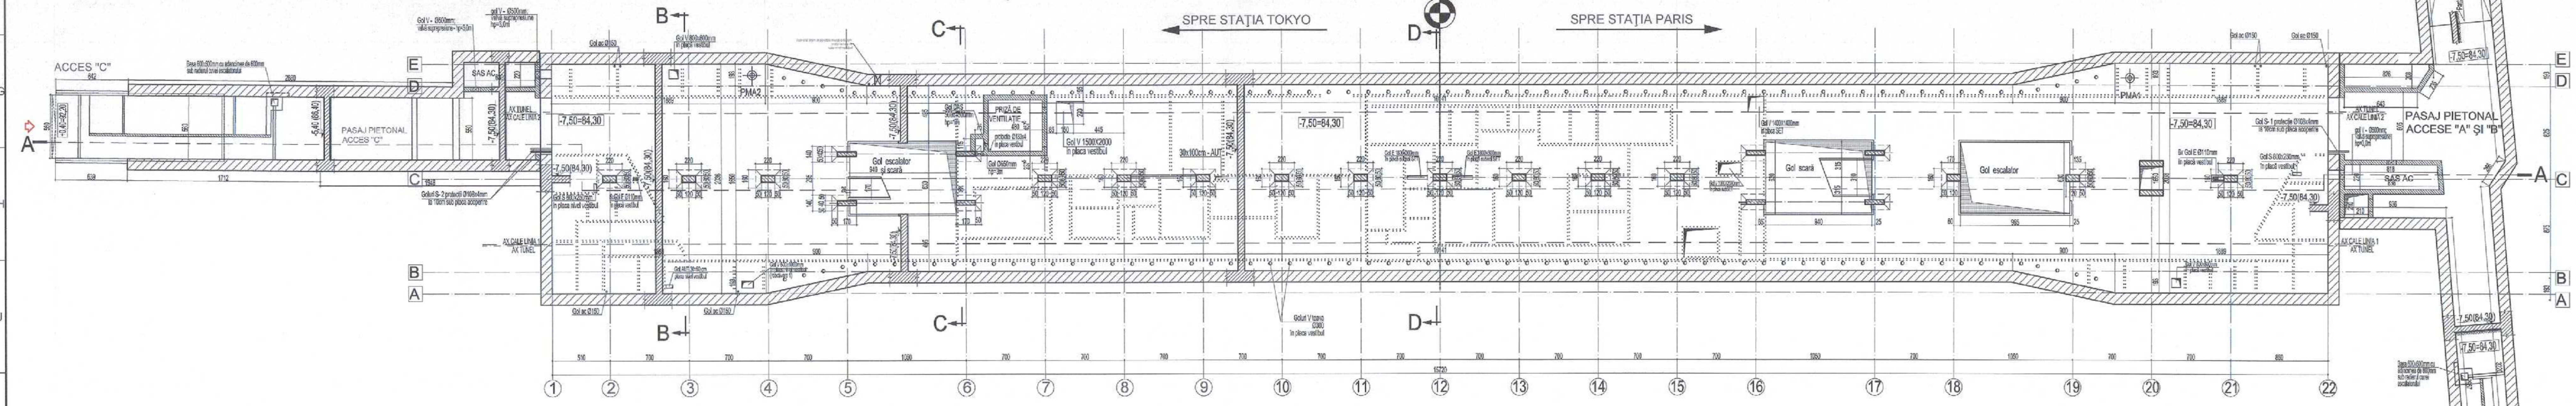

STAȚIA WASHINGTON  
PLAN PLANȘEU INTEREDIAR  
NSS = -13,20(78,60)  
SCARA 1:200

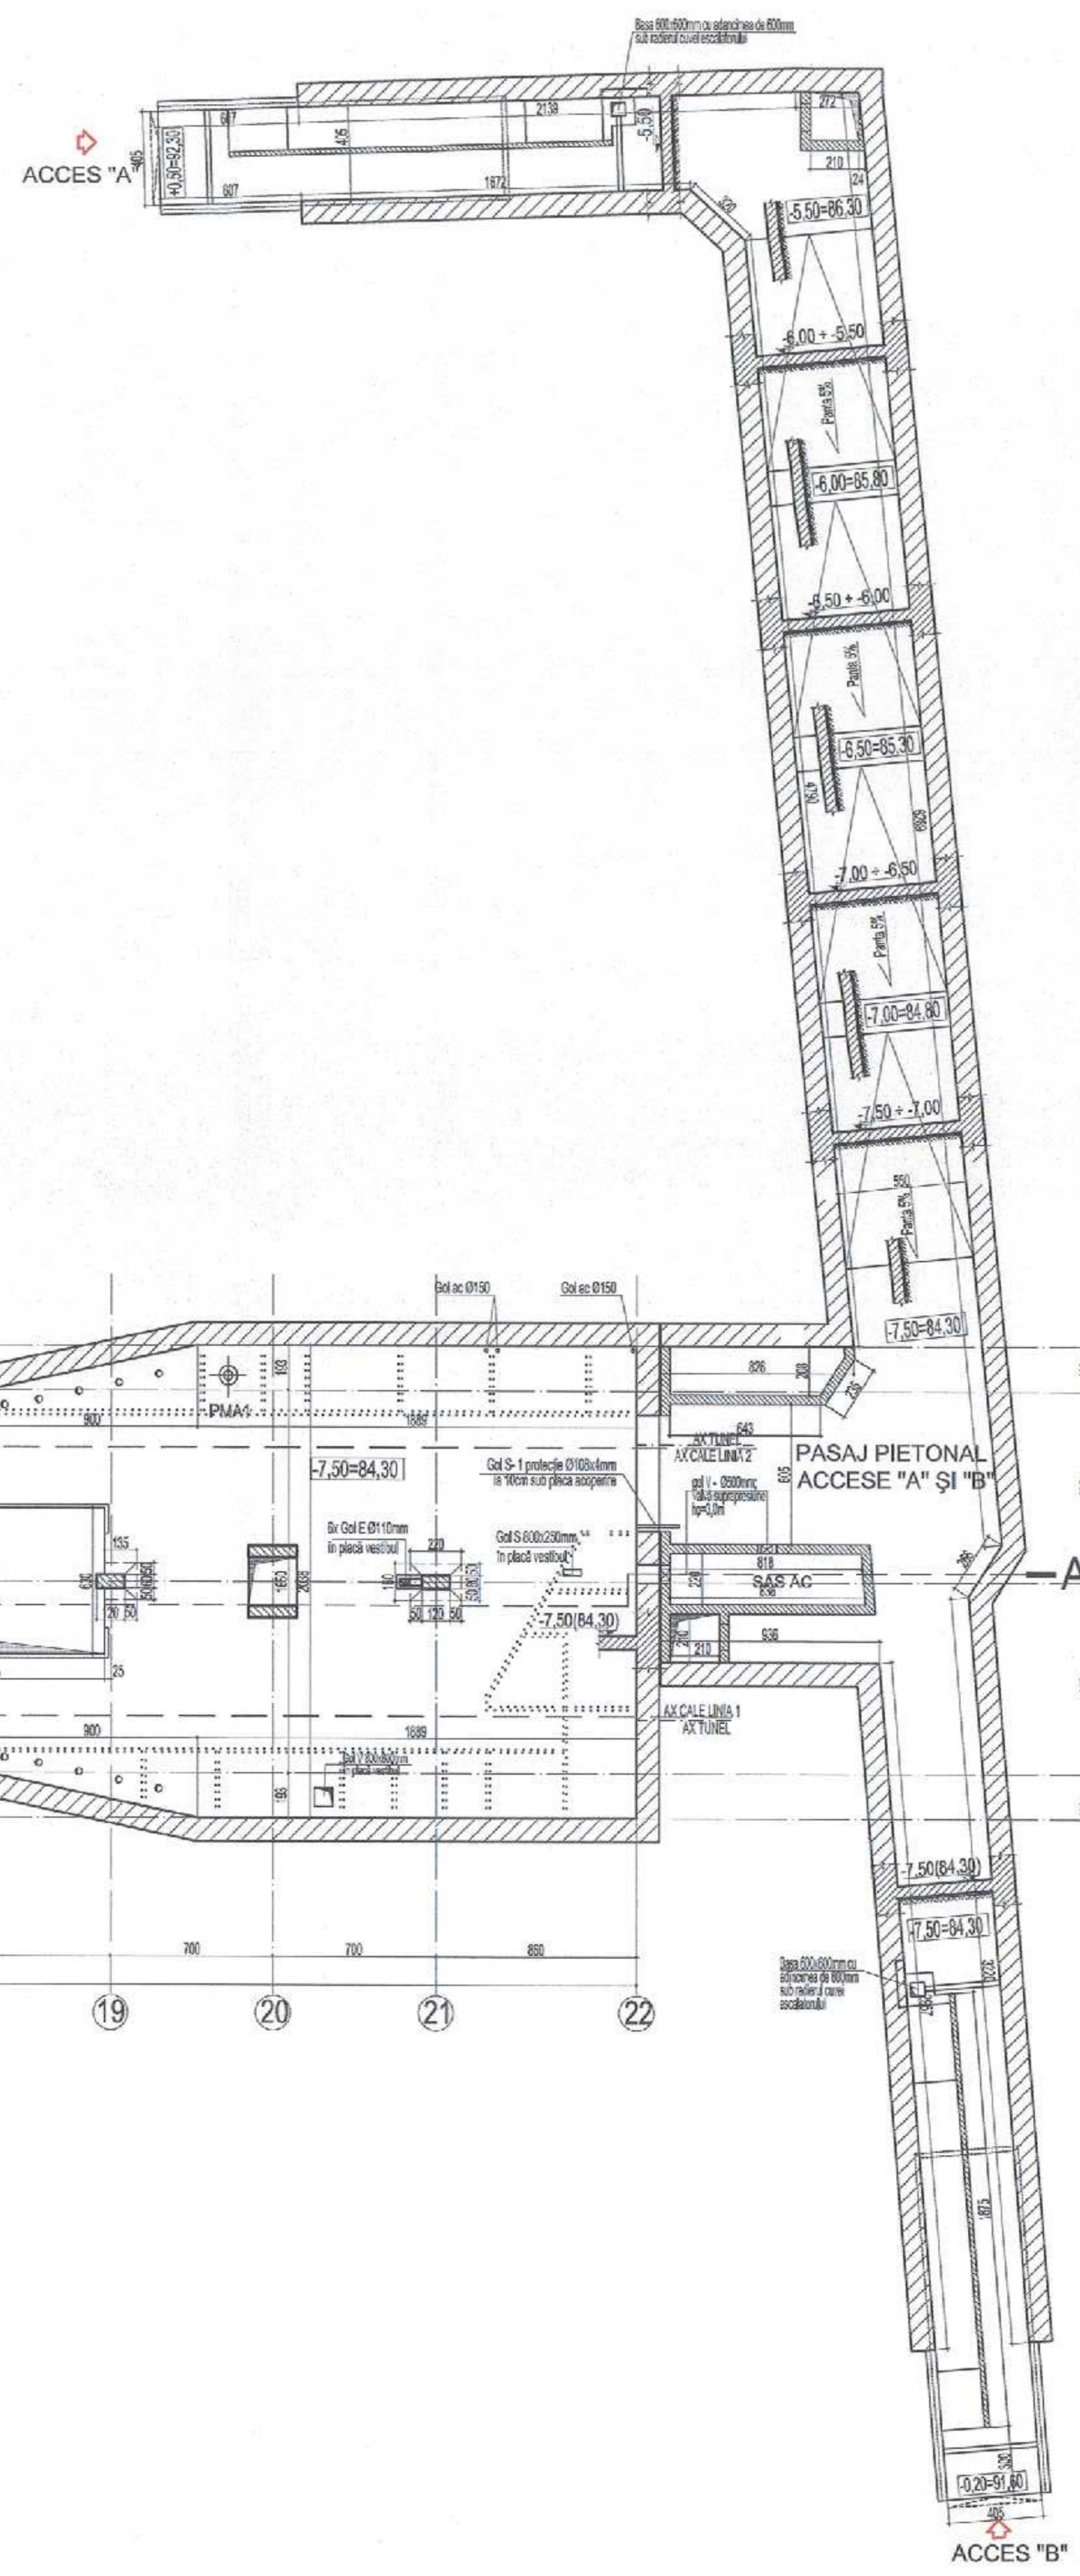

**LEGENDĂ:**

- ax structură
- ax cale
- ax tunel
- ..... zidărie cărămidă
- element din beton armat poziționat subdeasupra planșeului reprezentat în planul de cotă

Numărul, poziția și dimensiunea gurilor pentru instalații electromeccanice și de curenți slabi se va definitiva la elaborarea proiectului tehnic realizat de antreprenorul lucrărilor de structură de rezistență. Acesta are obligația să se coordoneze cu contractorii desemnați pentru realizarea lucrărilor de instalații electromeccanice și de curenți slabi.  
Dimensiunile secțiunilor transversale ale stălpilor sunt maxime admisibile.

- MATERIALE:**
- Beton armat: C30/37
  - Beton simplu: C8/10
  - Oțel beton OB37; BST500
  - Laminele S235

COTA ±0,00=91,80

MAGISTRALA 6. 1 MAI - OTOPENI  
15. STAȚIA WASHINGTON

COORDONARE			
SEF PROIECT	NUME SI PRENUME	SEMNATURA	REZOLUȚIA LINA
DIRECTOR PROIECT / DIRECTOR PROIECT ADJUNCT	Prof. Ing. IRENA VOICĂ VOICĂȘANU (Ing. 500h din 500h)		
SEF PROIECT	Prof. RADU DIMIȚIU		
SEF DEPARTAMENT			
PLAN GENERAL	Ing. VIASCĂNĂU MARIUS		
EFECTE P. FOC. I.T.A.P.	Ing. ION GĂRBĂȘCU LUZA		
ARHITECTURA	Ing. TRICA MĂDĂLINA		
GEOTEHNICĂ ȘI HIDROGEOLOGIE	Ing. GURĂȘANU TOMA VERONICA		
STRUCTURA	Ing. BOROȘANU CATALIN		
INSTALAȚI ELECTRICE	Ing. POPĂȘANU		
AUTOMATIZARE	Ing. STOICĂ RALINA		
REVIZIA			
REV.	EDITIA	DATA	DOCUMENTUL CARE A GENERAT REVIZIA
01			DESIGNAT
02			VERIFICAT
03			
04			
05			
VERIFICARE ATESTATĂ / EXPERTIZĂ TEHNICĂ			
VERIFICATOR ATTESTAT	NUME, PRENUME	SEMNATURA	OPINIUNEA DE CALITATE
01			REFERINȚĂ EXPERTIZĂ N.I.L.U. DATA
02			
03			
04			
05			
BENEFICIAR: S.C. METROREX S.A.		NR. DTP: 8/22.04.2018-487RS-0.00	
TITLUL DTP: LIVRABILUL 6		PAZĂ: D.A.	
CONținutul de lucru este în conformitate cu proiectul de rezistență		DEFARȚ: STRUCTURA	
Magistrala 6. 1 Mai - Otopeni		SCALA: 1:200	
Proiectat în 12.11.2017 - Anchetă Clasa 1		TITLUL PLANULUI: STAȚIA WASHINGTON	
Căminarea beneficiarului: Capitalul 4 - Partea de cercetare		PLAN PLANȘEU INTEREDIAR	
Planșă nr. 2/2018		COD PLAN: S.C. 0425-427RS.0.15-PD.001 PDM.17X.03	
DESIGNAT	NUME SI PRENUME	SEMNATURA	SCALA:
PROIECTAT	Ing. LESBOSU ANNE MARIA		1:200
VERIFICAT	Ing. BOROȘANU CATALIN		
SEF PROIECT/EXECUTARE	Ing. BOROȘANU CATALIN		
DATA			

