


STAȚIA WASHINGTON
 PLAN RADIER
 NSS = -13,20(78,60)

SCARA 1:200

← SPRE STAȚIA TOKYO

→ SPRE STAȚIA PARIS

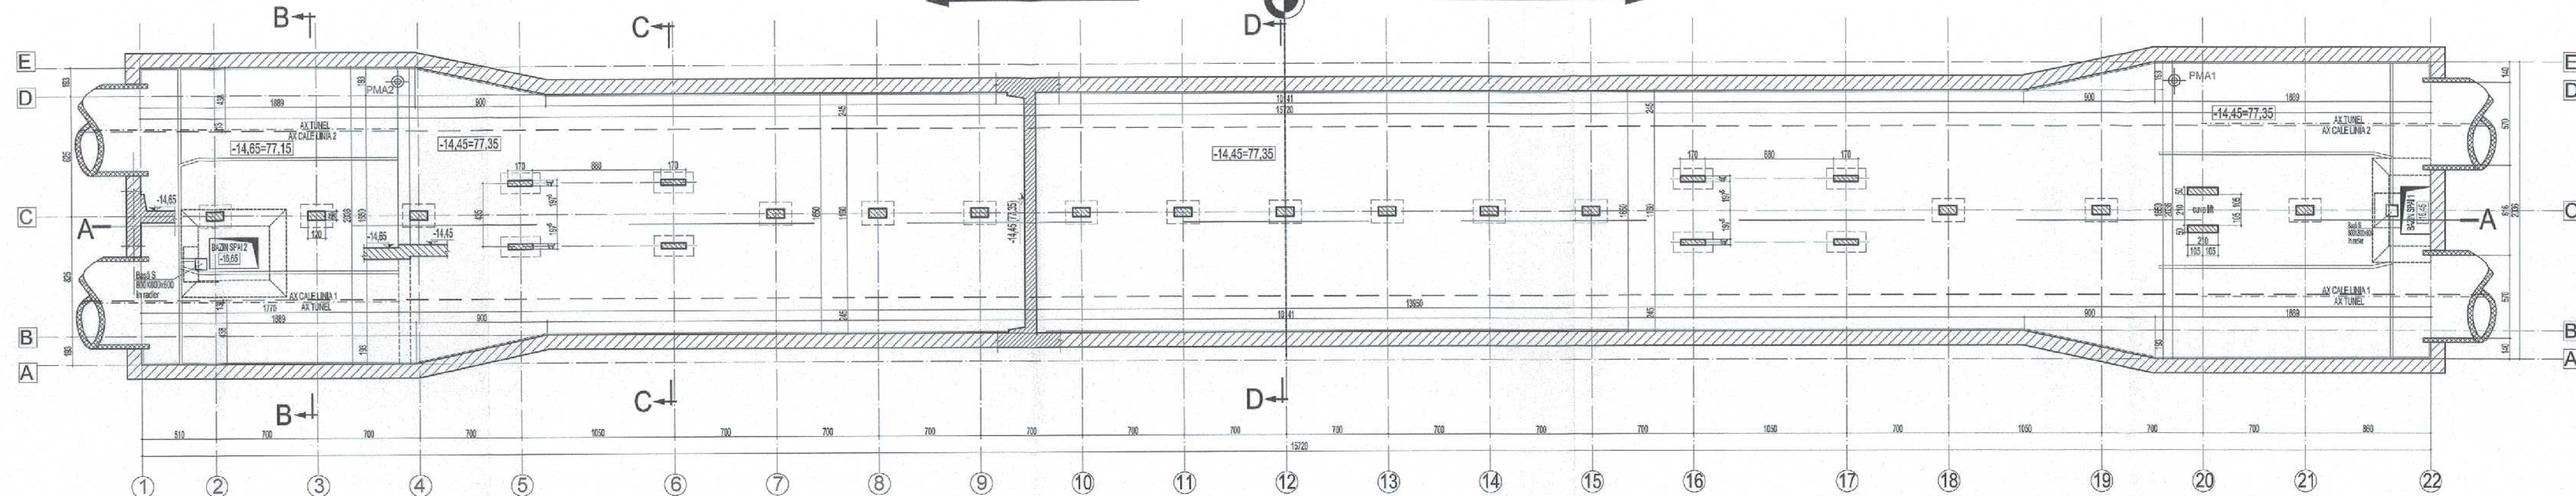

LEGENDĂ:

- ax structura
- ax cale
- - - - - ax tunel
- zidarie caramida
- element din beton armat
 poziționat sub/deasupra planșeului
 reprezentat în planul de cofraj

Numărul, poziția și dimensiunea golurilor pentru instalații electromecanice și de curenți slabi se va defini la elaborarea proiectului tehnic realizat de antreprenorul lucrărilor de structură de rezistență. Acesta are obligația să se coordoneze cu contractorii desemnați pentru realizarea lucrărilor de instalații electromecanice și de curenți slabi.
 Dimensiunile secțiunilor transversale ale stâlpilor sunt maxime admisibile.

MATERIALE:

- Beton armat: C30/37
- Beton simplu: C8/10
- Otel beton OB37; BST500
- Lamine S235

COTA ±0,00=91,80

MAGISTRALA 6. 1 MAI - OTOPENI
 15. STAȚIA WASHINGTON

COORDONARE					
ȘEF PROIECT	NUME ȘI PRENUME	SEMNĂTURA			
DIRECTOR PROIECT / DIRECTOR PROIECT ADJUNCT	Prof. Ing. HIBAYOSHI YOSHIKAWA / Ing. SOFIN CALINESCU				
ȘEF DEPARTAMENT	Ing. RADU DUMITRU				
PLAN GENERAL	Ing. VLĂSCEANU MARIUS				
REȚELE EDILITARE	dr. Ing. GEORGESCU LUIZA				
ARHITECTURĂ	arh. TRICA MADALINA				
GEOTEHNICĂ ȘI HIDROGEOLOGIE	Ing. CIUGUDEAN-TOMA VIORICA				
STRUCTURI	Ing. BORCIANU CĂTĂLIN				
INSTALAȚII COMPLEXE	Ing. POPA LIVIU				
AUTOMATIZĂRI	Ing. STOICA ALINA				
REVIZIA					
REV.	EDIȚIA	DATA	DOCUMENTUL CARE A GENERAT REVIZIA	DESENAT	VERIFICAT
01					
02					
03					
04					
05					
VERIFICARE ATESTATĂ / EXPERTIZĂ TEHNICĂ					
VERIFICATOR ATESTAT EXPERT TEHNIC	NUME, PRENUME	SEMNĂTURA	CERINȚA DE CALITATE	REFERINȚĂ/EXPERTIZĂ NR. / DATA	
BENEFICIAR: S.C. METROREX S.A.					
TITLUL DTP: LIVRABILUL 9. Documentație de licitație pentru Pachetul 1. Structura de rezistență. Magistrala 6. 1 Mai - Otopeni Pachetul 1.2. Tokyo - Aeroport Otopeni Căminul beneficiarului, Capitolul 4. Partii desenate. Revizia 3. 2016			NR. DTP: E.02.DA26.4STR5.D.00 FAZA: D.A. DEPART.: STRUCTURI COD PLAN: E.02.DA26.4STR5.D.16-PD.005.POMITX.03		
DESENAT	NUME ȘI PRENUME	SEMNĂTURA	SCARA:	TITLUL PLANULUI:	
PROIECTAT	Teh. CIUCUR MARIANA		1:200	STAȚIA WASHINGTON	
VERIFICAT	Ing. LEESCU ANNE MARIA			PLAN RADIER	
ȘEF PROIECT SPECIALITATE	Ing. BORCIANU CĂTĂLIN		DATA:		
			octombrie 2016		