

INTERSTAȚIA WASHINGTON - PARIS



NOTA:

În vederea realizării legăturii dintre tunel și canalul de ventilație, vor fi prevăzute metode de consolidare a terenului pe zona de incidență.

MATERIALE:

- Beton armat: C30/37
- Beton simplu: C8/10
- Otel beton OB37, BST500
- Lamine S235

COTA ±0,00=93,20 MAGISTRALA 6. 1 MAI - OTOPENI
16. INTERSTAȚIA WASHINGTON - PARIS

COORDONARE		
ȘEF PROIECT	NUME ȘI PRENUME	SEMNĂTURA
DIRECTOR PROIECT / DIRECTOR PROIECT ADJUNCT	Prof. Ing. HIRAYOSHI YOSHIKAWA / Ing. SORIN CĂLINESCU	
ȘEF DEPARTAMENT	Ing. RADU DUMITRU	
PLAN GENERAL	Ing. VLĂSCĂU MARIUS	
REȚELE EDILITARE	di. Ing. GEORGESCU LUIZA	
ARHITECTURA	arh. TRICA MADALINA	
GEOTEHNICĂ ȘI HIDROGEOLOGIE	Ing. CIUGUDEAN-TOMA VIOERICA	
STRUCTURI	Ing. BOROIANU CĂTĂLIN	
INSTALAȚII COMPLEXE	Ing. POPA LIVIU	
AUTOMATIZĂRI	Ing. STOICA ALINA	


REVIZIA				
REV.	EDITA.	DATA	DOCUMENTUL CARE A GENERAT REVIZIA	VERIFICAT
01				
02				
03				
04				
05				

VERIFICARE ATESTATĂ / EXPERTIZĂ TEHNICĂ				
VERIFICATOR ATESTAT	NUME, PRENUME	SEMNĂTURA	CERINȚA DE CALITATE	REFERAT/EXPERTIZĂ NR. / DATA

BENEFICIAR: S.C. METROREX S.A.		NR. DTP: 6.02.DA26.4STR8.0.00	
TITLUL DTP: LIVRABILUL 9		FAZA: D.A.	
Documentație de licitație pentru Pachetul 1. Structura de rezistență.		DEPART.: STRUCTURI	
Magistrala 6. 1 Mai - Otopeni		COD PLAN: 6.02.DA26.4STR8.0.16-PD.001.POM.MTX.03	
Pachetul 1.2. Tokyo - Aeroport Otopeni			
Conținutul: Interstacii, Capitulul 4. Partea desenează			
Revizii 3. 2018			
DESENAȚ	NUME ȘI PRENUME	SEMNĂTURA	SCARA: 1:200
PROIECTAT	Ing. CIUCUR MARIANA		
VERIFICAT	Ing. LEESCU ANNE MARIA		
ȘEF PROIECT SPECIALITATE	Ing. BOROIANU CĂTĂLIN		DATA: octombrie 2016
		TITLUL PLANULUI:	
		INTERSTAȚIA WASHINGTON - PARIS	
		PLANURI ȘI SECȚIUNI CARACTERISTICE	


SECȚIUNE TRANSVERSALĂ B - B

SCARA 1:200

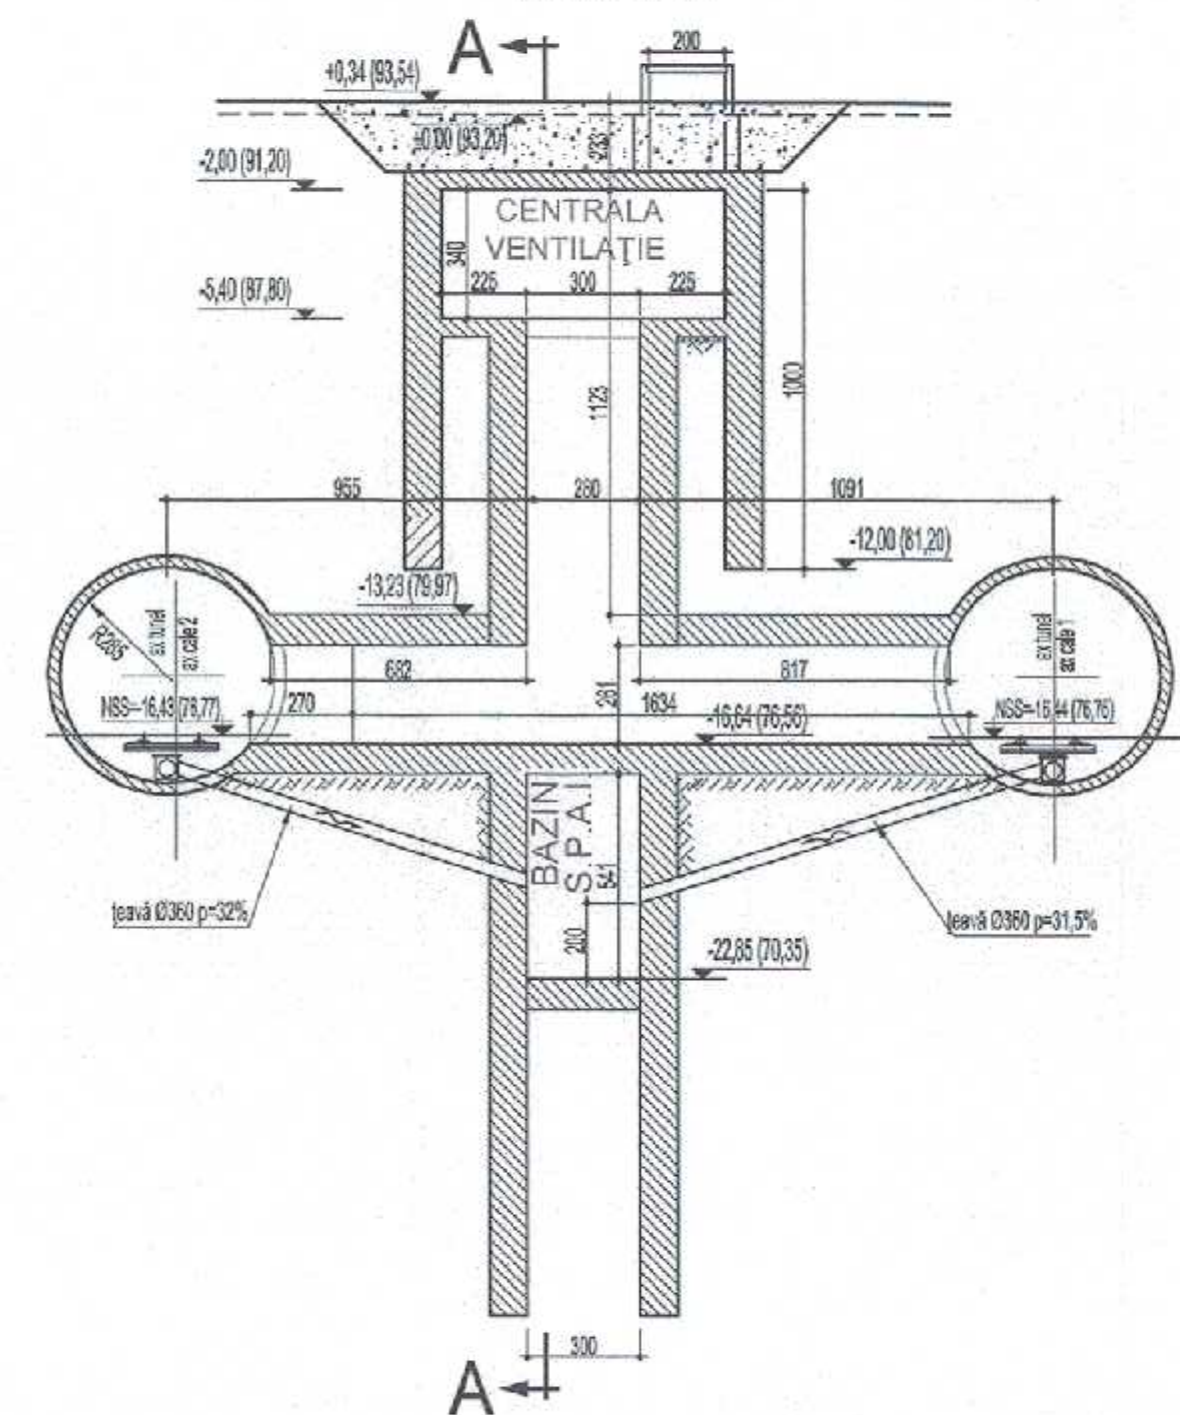


SECȚIUNE LONGITUDINALĂ A - A

SCARA 1:200

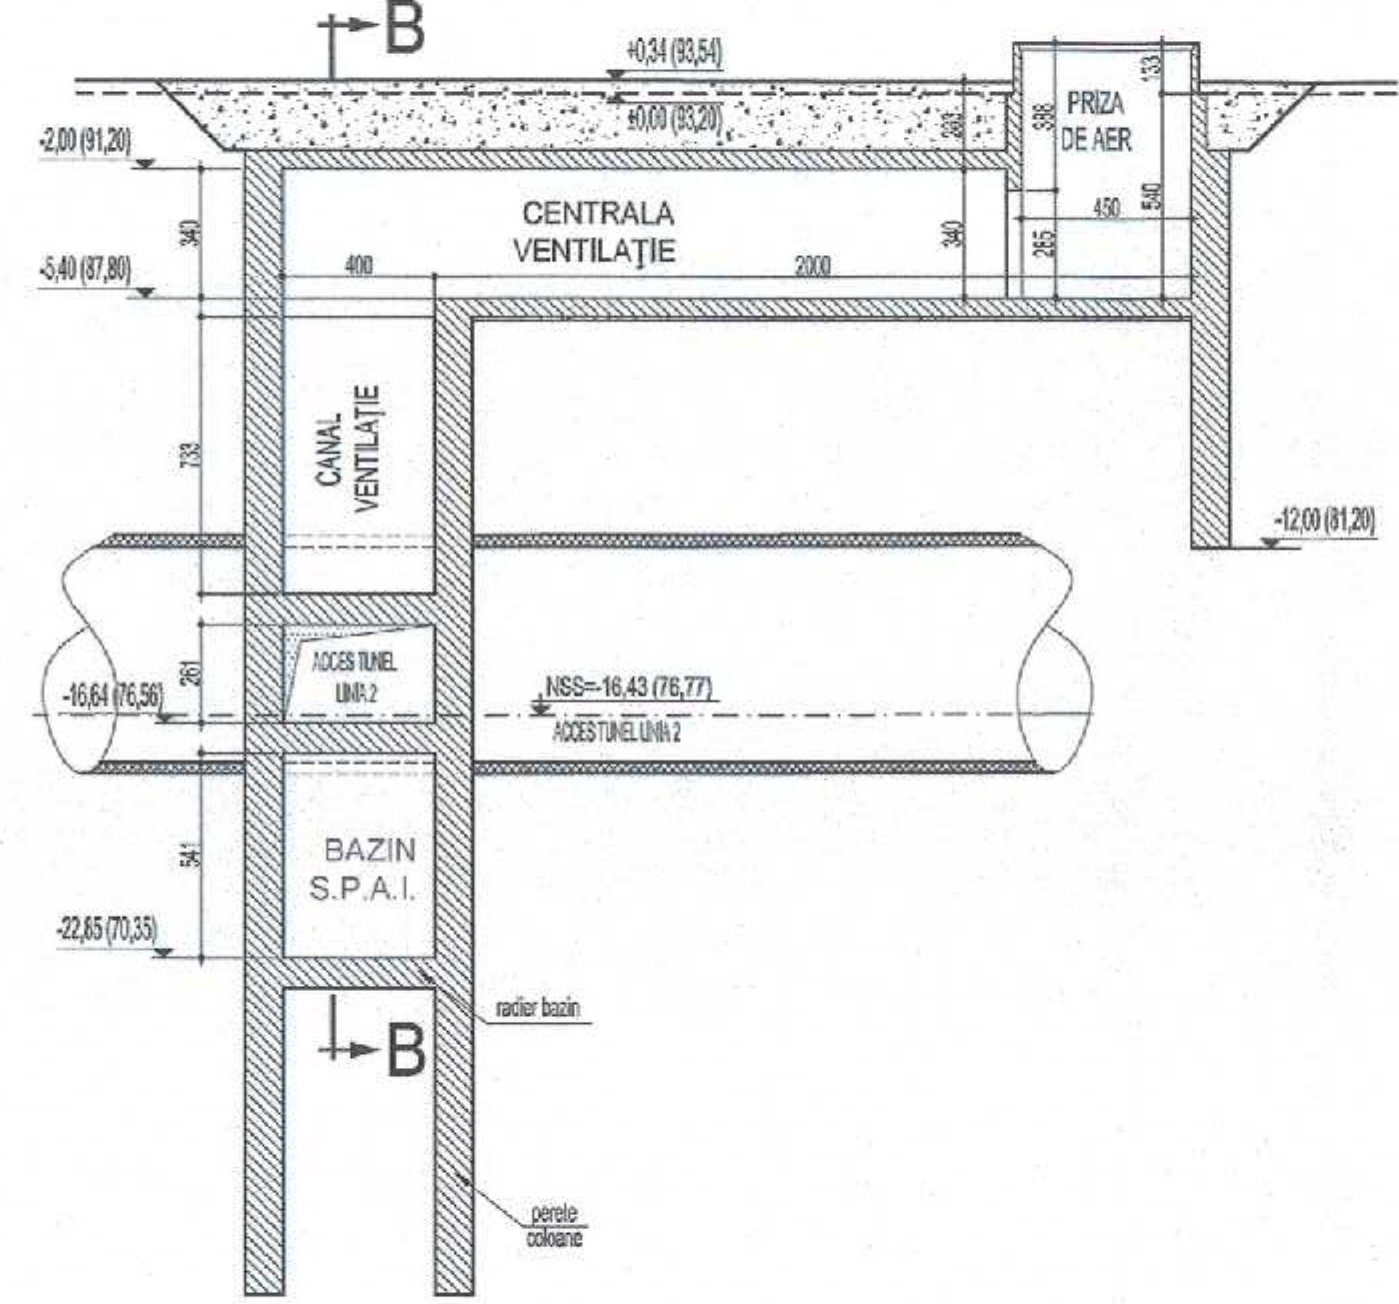


VEDERE ÎN PLAN LA COTA -16,64

SCARA 1:200

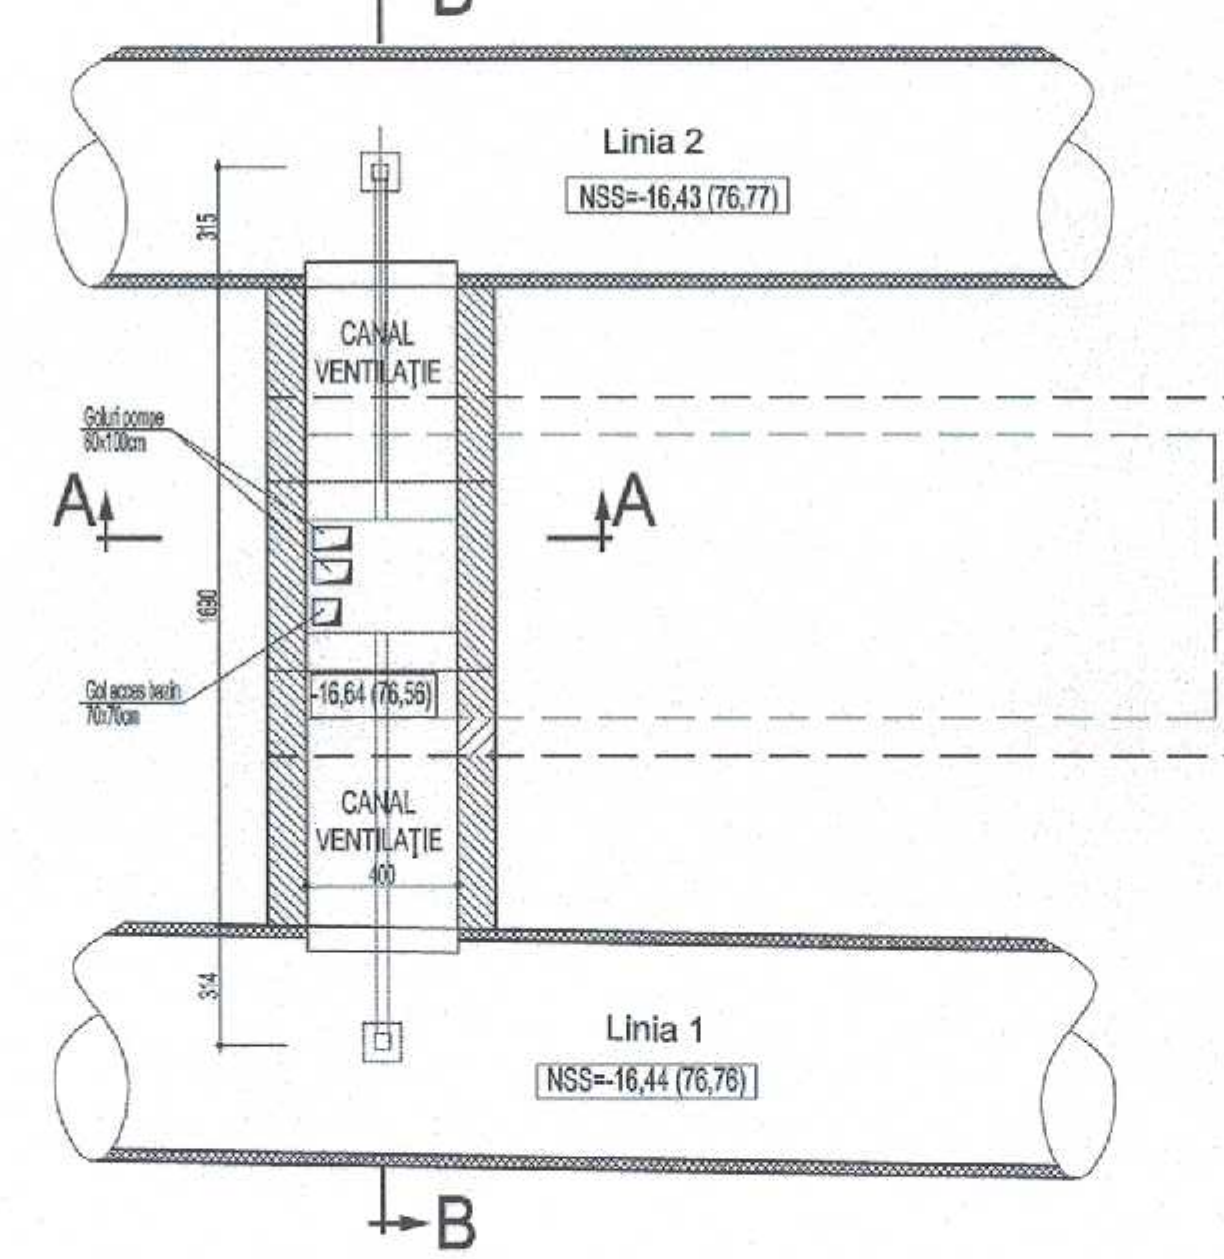

PLAN RADIER

SCARA 1:200

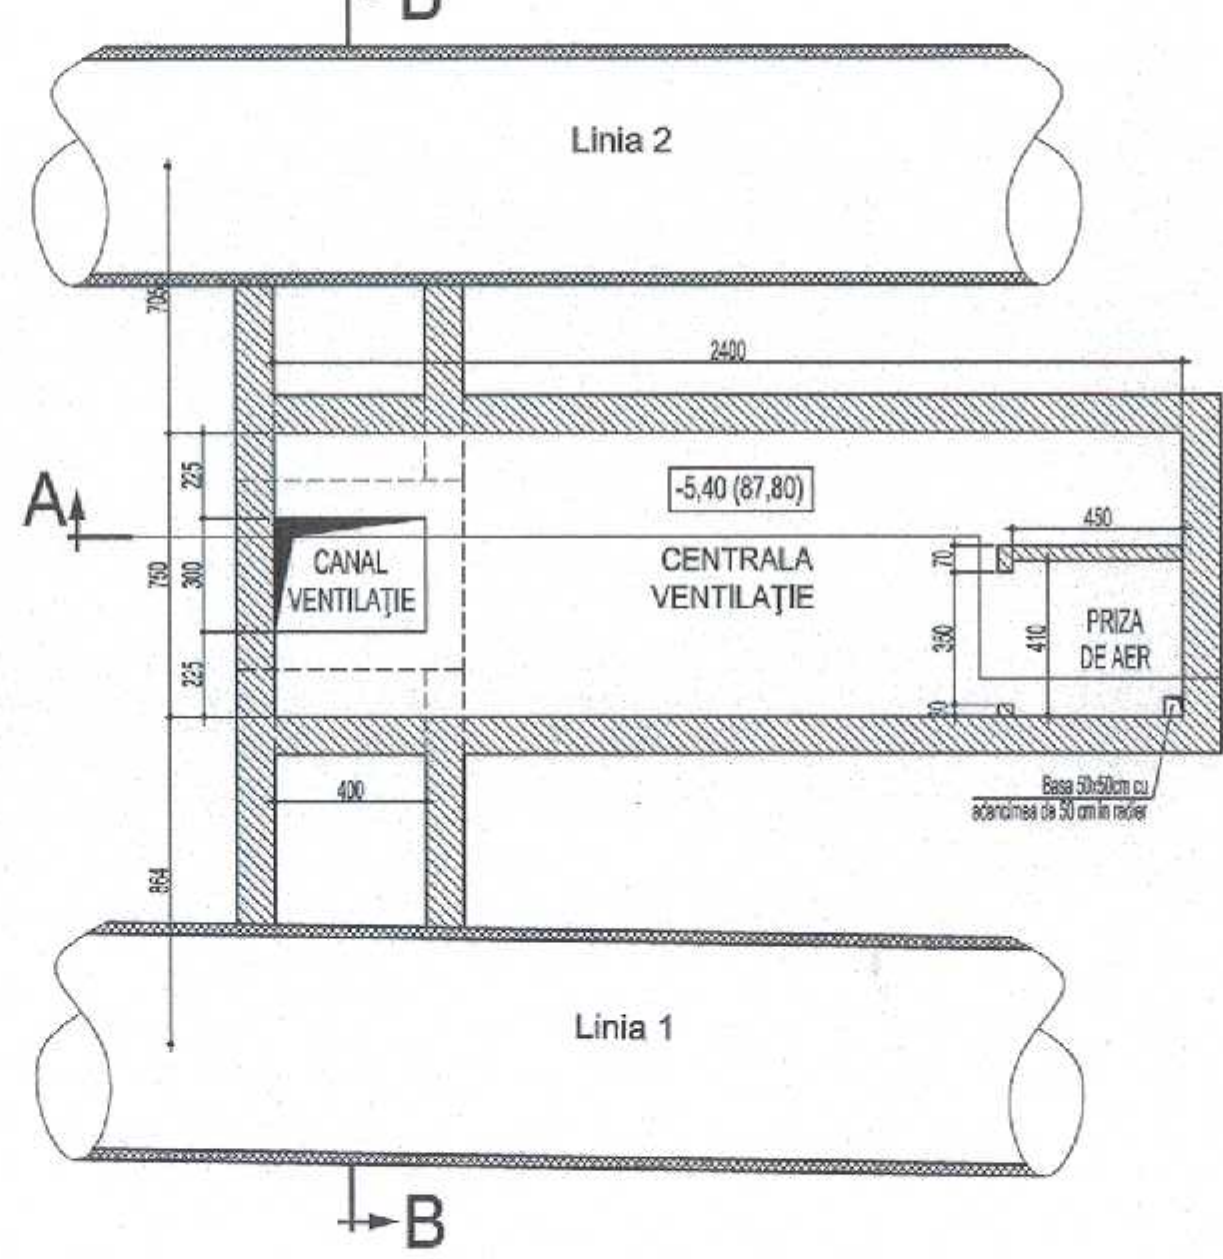

PLAN PLANSEU SUPERIOR

SCARA 1:200

