

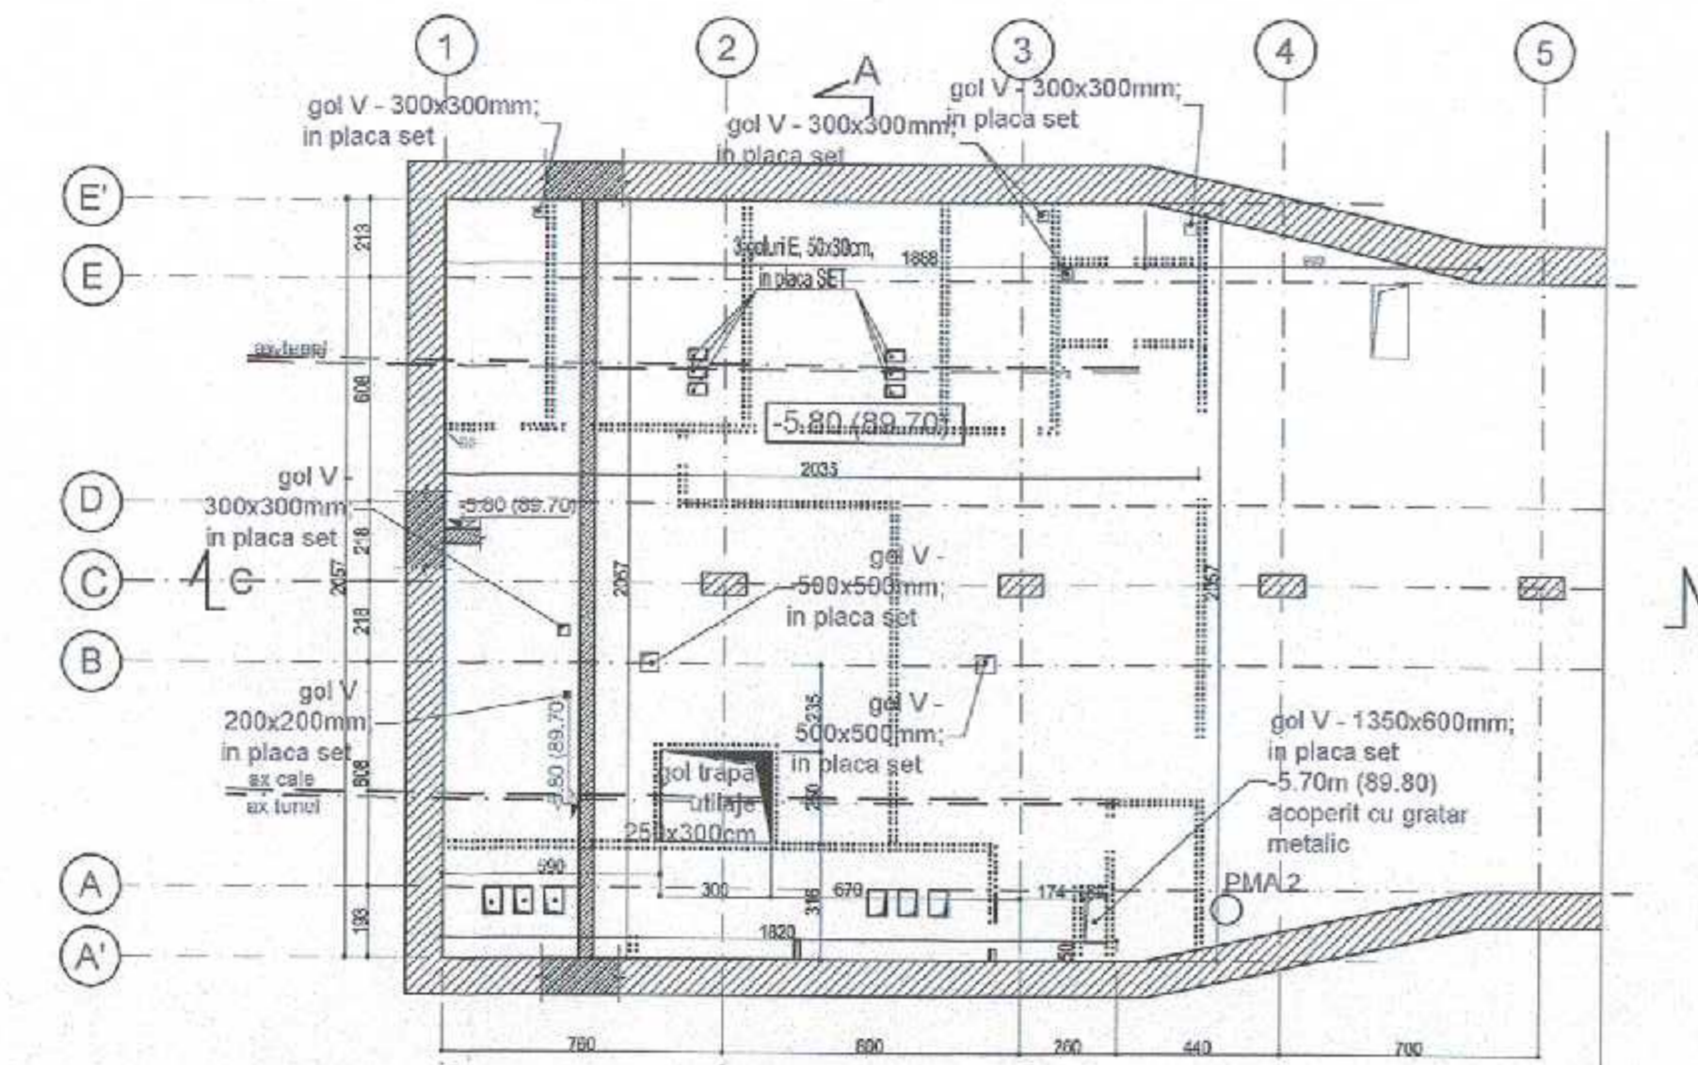


STATIA OTOPENI - PLAN PLANSEU SET

SCARA 1:200
NSS = -13.30 (82.20)
±0.00 = 95.50

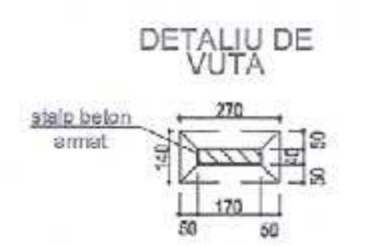

STATIA OTOPENI - PLAN PLANSEU VESTIBUL
SCARA 1:200
NSS = -13.30 (82.20)
STATIA BRUXELLES ← ±0.00 = 95.50 → STATIA I.C. BRATIANU

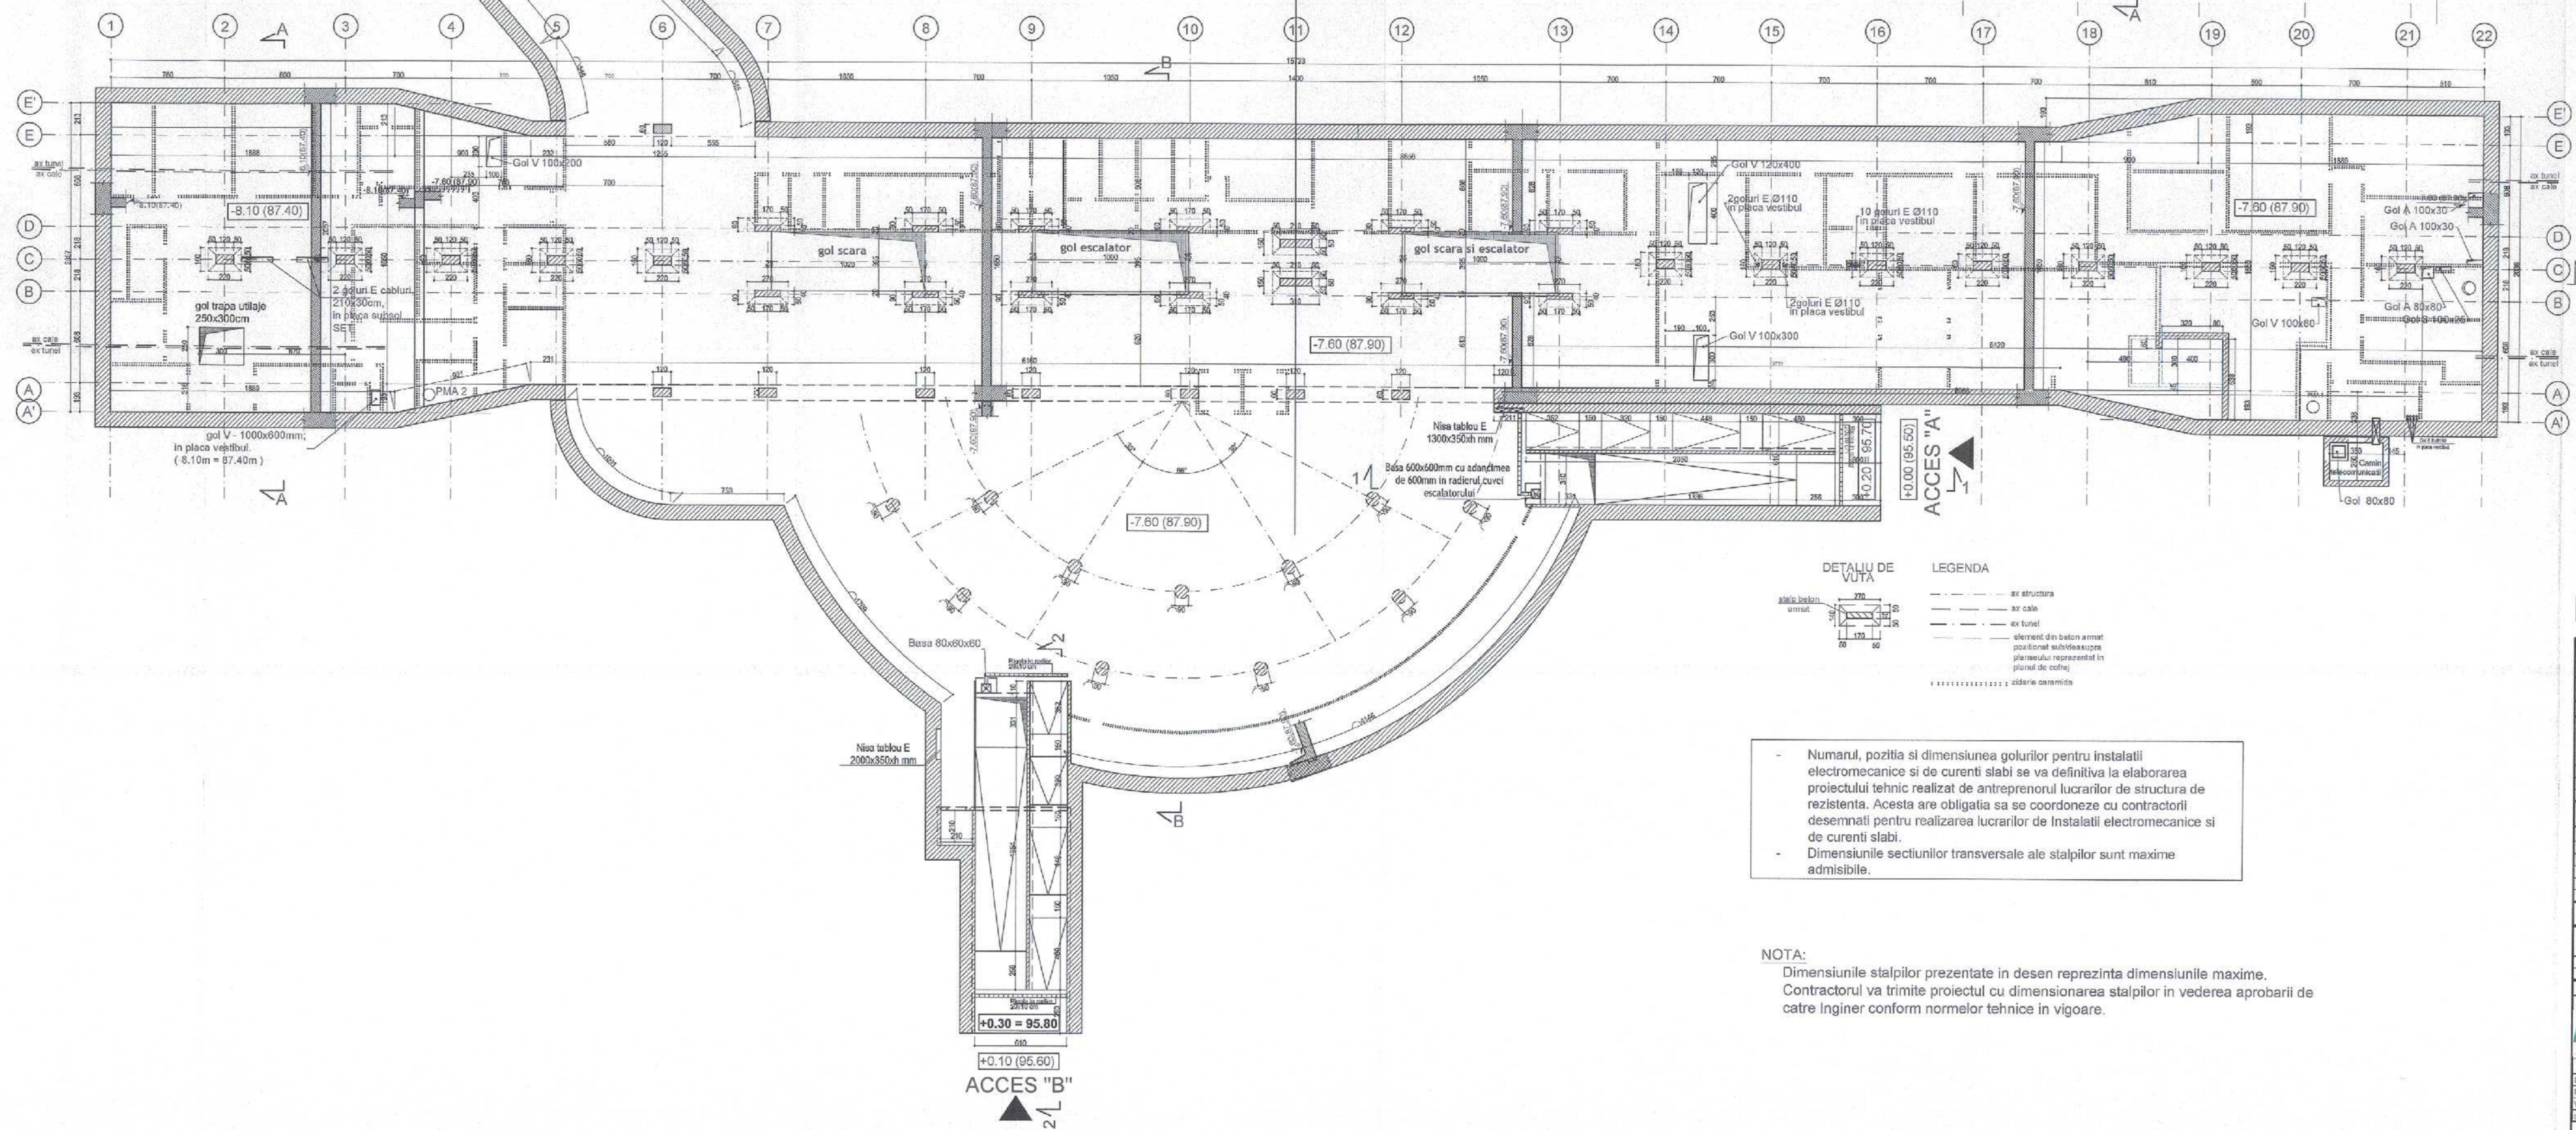

- LEGENDA
- ax structura
 - ax cale
 - ax tunel
 - element din beton armat pozitionat subteran sau planseu reprezentat in planul de cotare
 - zidarie camasa

- Numarul, pozitia si dimensiunea golurilor pentru instalatiile electromecanice si de curenti slabi se va definitiva la elaborarea proiectului tehnic realizat de antreprenorul lucrarilor de structura de rezistenta. Acesta are obligatia sa se coordoneze cu contractorii desemnati pentru realizarea lucrarilor de instalatii electromecanice si de curenti slabi.

- Dimensiunile sectiunilor transversale ale stalpilor sunt maxime admisibile.

NOTA:
Dimensiunile stalpilor prezentate in desen reprezinta dimensiunile maxime. Contractorul va trimite proiectul cu dimensionarea stalpilor in vederea aprobarii de catre Inginer conform normelor tehnice in vigoare.

- MATERIALE:
- Beton armat: C30/37
 - Beton simplu: C8/10
 - Otel beton OB37, BST500
 - Laminele S235

±0.00 = 95.50 RMN

MAGISTRALA 6, 1 MAI - OTOPENI
21. STATIA OTOPENI

COORDONARE		
SEF PROIECT	NUME SI PRENUME	SEMNATURA
DIRECTOR PROIECT / DIRECTOR PROIECT ADIUNCT	Prof. Ing. HAYASHI YOSHIKAWA / Ing. SORIN CULBESCU	
SEF DEPARTAMENT	Ing. RADU DUMITRU	
PLAN GENERAL	Ing. VLASCEANU MARIUS	
RETELE EDILITARE	dr. Ing. GEORGESCU LILIANA	
ARHITECTURA	Ing. TRICA MADALINA	
GEOTEHNICA SI HIDROGEOLOGIE	Ing. GIUGULEAN TOMA VIORICA	
STRUCTURI	Ing. BOROIANU CATALIN	
INSTALATII COMPLEXE AUTOMATIZARI	Ing. STOICA ALINA	

REVIZIA				
REV.	EDITA	DATA	DOCUMENTUL CARE A GENERAT REVIZIA	DESEMAT VERIFICAT
01				
02				
03				
04				
05				

VERIFICARE ATESTATA / EXPERTIZA TEHNICA				
VERIFICATOR ATESTAT EXPERT TEHNIC	NUME, PRENUME	SEMNATURA	CERINTA DE CALITATE	REFERAT/EXPERTIZA NR. / DATA

BENEFICIAR: S.C. METROREX S.A.		NR. DTP: 8102 DA26-45TR5-0.00	
TITLUL DTP: LIVRABILUL 5		FAZA: DA	
Documentatie de licitatie pentru Pachetul 1, Structura de rezistenta, Magistrala 6, 1 Mai - Otopeni		DEPART: STRUCTURI	
Pachetul 1.2. Tehnic - Anexa 01 Otopeni		COD PLAN: 8102 DA26-45TR5 0.21-PD.032 POM.MTX.03	
Cantitatea beneficiarului, Capitolul 4, Partea desena.		DATA: 10.2016	
Planul 3, 2016			
DESEMAT	Ing. RADES IOANA	SCARA: 1:200	TITLUL PLANULUI: STATIA OTOPENI
PROIECTAT	Ing. RADES IOANA		PLAN PLANSEU VESTIBUL
VERIFICAT	Ing. BOROIANU CATALIN		PLAN PLANSEU SET
SEF PROIECT SPECIALIST	Ing. BOROIANU CATALIN		