


STAȚIA WASHINGTON
PLAN PERON
NSS = -13,20(78,60)

SCARA 1:200

SPRE STAȚIA TOKYO

SPRE STAȚIA PARIS

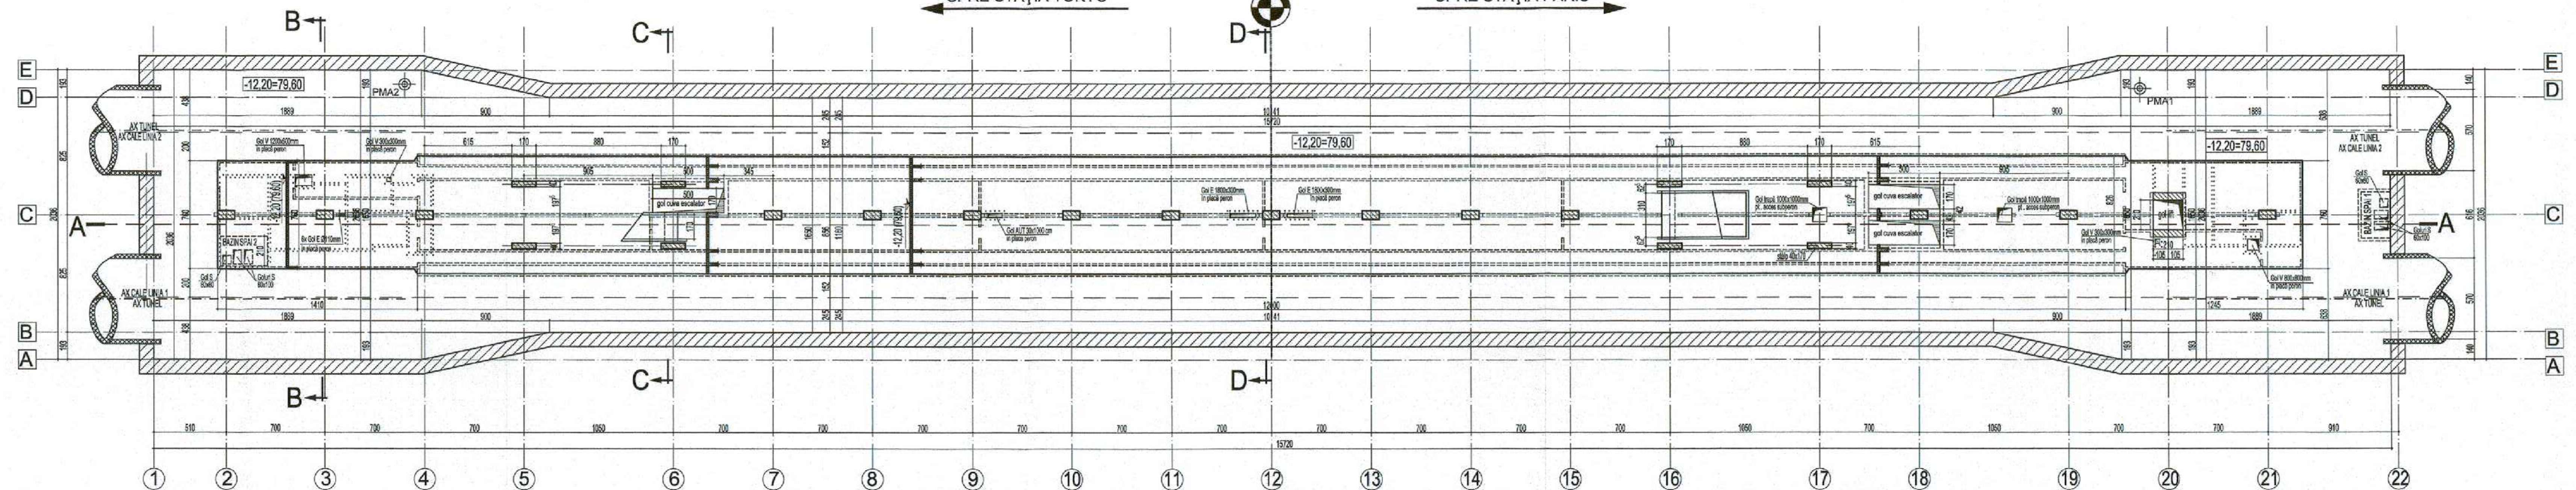

LEGENDĂ:

- ax structura
- ax cale
- ax tunel
- zidarie caramida
- element din beton armat pozitionat sub/deasupra planseului reprezentat in planul de cofraj

- Numărul, poziția și dimensiunea golurilor pentru instalații electromecanice și de curenți slabi se va definitiva la elaborarea proiectului tehnic realizat de antreprenorul lucrărilor de structură de rezistență. Acesta are obligația să se coordoneze cu contractorii desemnați pentru realizarea lucrărilor de instalații electromecanice și de curenți slabi.

- Dimensiunile secțiunilor transversale ale stâlpilor sunt maxime admisibile.

MATERIALE:

- Beton armat: C30/37
- Beton simplu: C8/10
- Otel beton OB37; BST500
- Lamine S235

COTA ±0,00=91,80

MAGISTRALA 6. 1 MAI - OTOPENI
15. STAȚIA WASHINGTON

COORDONARE					
SEF PROIECT	NUME SI PRENUME	SEMNAȚURA			
DIRECTOR PROIECT / DIRECTOR PROIECT ADJUNCT	Prof. Ing. HISAYOSHI YOSHIKAWA / Ing. SCRIN CĂLINESCU				
SEF DEPARTAMENT	Ing. RADU DUMITRU				
PLAN GENERAL	Ing. VLĂSCĂEANU MARIUS				
REȚELE EDILITARE	dr. Ing. GEORGESCU LUIZA				
ARHITECTURĂ	arh. TRICA MADALINA				
GEOTEHNICĂ ȘI HIDROGEOLOGIE	Ing. CIUGUDEAN-TOMA VIORICA				
STRUCTURI	Ing. BOROIANU CĂTĂLIN				
INSTALAȚII COMPLEXE	Ing. POPA LIVIU				
AUTOMATIZĂRI	Ing. STOICA ALINA				
REVIZIA					
REV.	EDITIA	DATA	DOCUMENTUL CARE A GENERAT REVIZIA	DESENAT	VERIFICAT
01					
02					
03					
04					
05					
VERIFICARE ATESTATĂ / EXPERTIZĂ TEHNICĂ					
VERIFICATOR ATESTAT	NUME, PRENUME	SEMNAȚURA	CERINȚA DE CALITATE	REFERAT/EXPERTIZĂ NR. / DATA	
EXPERT TEHNIC					
BENEFICIAR: S.C. METROREX S.A.					
TITLUL DTP: LIVRABILUL 9			NR. DTP: 6.02.DA26.4STRS.0.00		
Documentație de licitație pentru Pachetul 1. Structura de rezistență.					
Magistrala 6. 1 Mai - Otopeni					
Pachetul 1.2. Tokyo - Aeroport Otopeni					
Centralele beneficiarului. Capitolul 4. Partii desenate.					
Revizia 3, 2016					
DESENAT	NUME SI PRENUME	SEMNAȚURA	SCARA:	TITLUL PLANULUI:	
PROIECTAT	Teh. CIUCUR MARIANA		1:200	STAȚIA WASHINGTON	
VERIFICAT	Ing. LEESCU ANNE MARIA			PLAN PERON	
SEF PROIECT SPECIALITATE	Ing. BOROIANU CĂTĂLIN		DATA:		
			noiembrie 2016		

3 1/4 A3 420x1115=0.47m²