
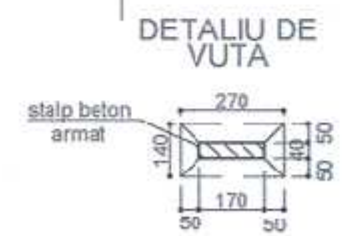


STATIA OTOPENI - PLAN SUBPERON
SCARA 1:200
NSS = -13.30 (82.20)
STATIA BRUXELLES ← ±0.00 = 95.50 STATIA I.C. BRATIANU →

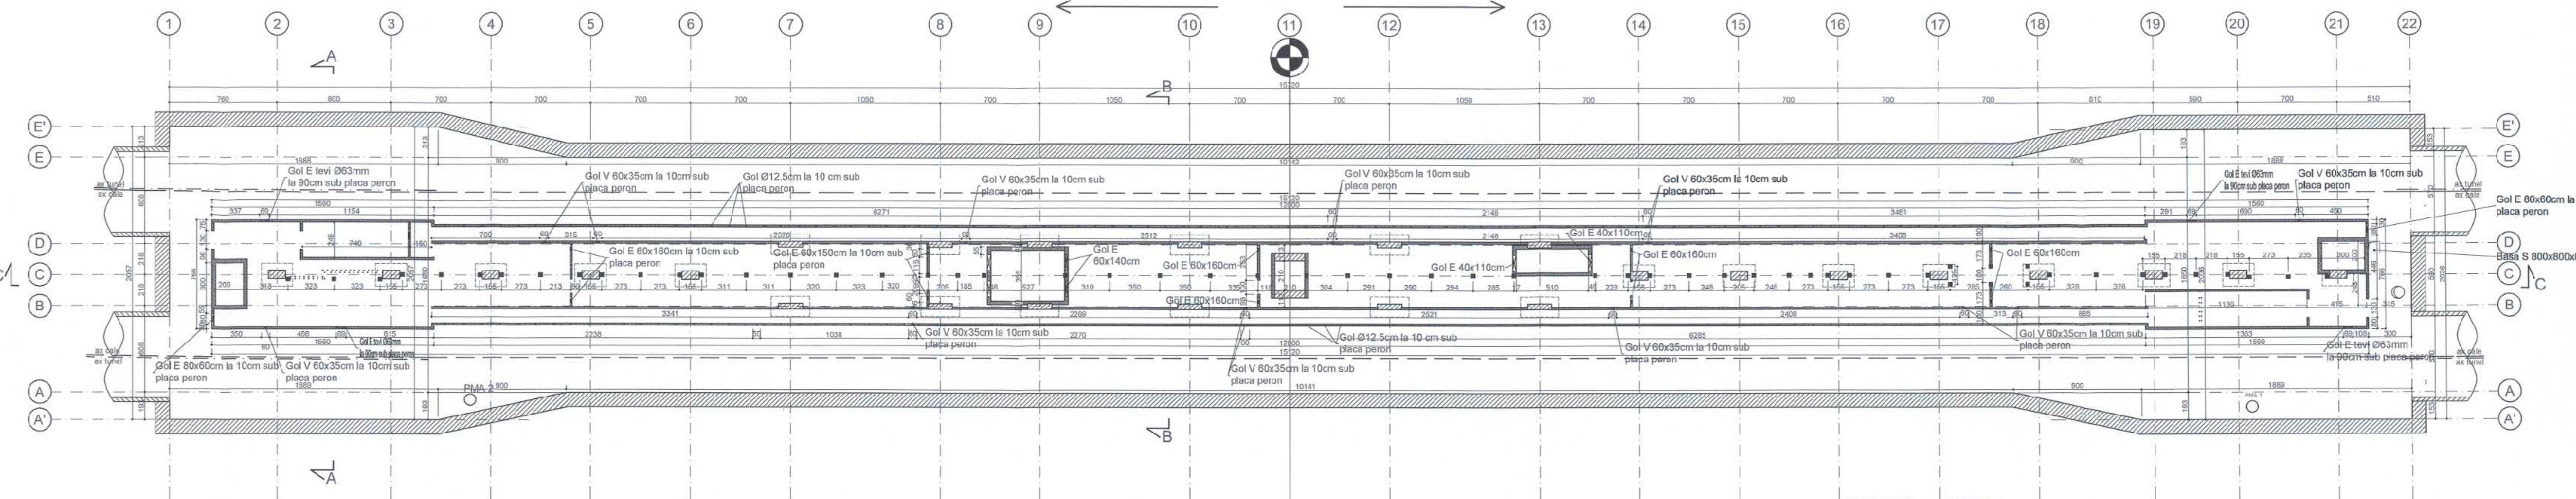

- LEGENDA
- ax structura
 - ax cale
 - ax tunel
 - element din beton armat pozitionat sub/deasupra planseului reprezentat in planul de cofraj
 - zidarie caramida

- MATERIALE:
- Beton armat: C30/37
 - Beton simplu: C8/10
 - Otel beton OB37, BST500
 - Lamine S235

MAGISTRALA 6. 1 MAI - OTOPENI
21. STATIA OTOPENI
±0.00 = 95.50 RMN

COORDONARE		
SEF PROIECT	NUME SI PRENUME	SEMNATURA
DIRECTOR PROIECT / DIRECTOR PROIECT ADIUNCT	Prof. Ing. HISAYOSHI YOSHIKAWA / Ing. SORIN CALINESCU	
SEF DEPARTAMENT	Ing. RADU DUMITRU	
PLAN GENERAL	Ing. VLASCEANU MARIUS	
RETELE EDILITARE	dr. Ing. GORGESCU LUIZA	
ARHITECTURA	Arh. TRICA MADALINA	
GEOTEHNICA SI HIDROGEOLOGIE	Ing. CIUSUDSAN-TOMA VIOERICA	
STRUCTURI	Ing. BOROIANU CATALIN	
INSTALATII COMPLEXE	Ing. POPA LIVIU	
AUTOMATIZARI	Ing. STOICAI ALINA	

REV.	EDITIA	DATA	DOCUMENTUL CARE A GENERAT REVIZIA	DESENAT	VERIFICAT
D1					
D2					
D3					
D4					
D5					

VERIFICARE ATESTATA / EXPERTIZA TEHNICA				
VERIFICATOR ATESTAT EXPERT TEHNIC	NUME, PRENUME	SEMNATURA	CERINTA DE CALITATE	REFERAT/EXPERTIZA NR. / DATA

BENEFICIAR: S.C. METROREX S.A.		NR. DTP: 6.02.DA26.4STRS.0.00	
TITLUL DTP: LIVRABILUL 9		FAZA: D.A.	
Documentatie de licitatie pentru Pachetul 1. Structura de rezistenta.		DEPART.: STRUCTURI	
Pachetul 1.2. Tokyo - Aeroport Otopeni		COD PLAN: 6.02.DA26.4STRS.0.21-PD.004.POM.MTX.03	
Centralele beneficiarului. Capitolul 4. Partii executate.		TITLUL PLANULUI:	
Revizia 3, 2016		STATIA OTOPENI	
DESENAT	NUME SI PRENUME	SEMNATURA	SCARA: 1:200
PROIECTAT	Ing. RADES IOANA		DATA: 10.2016
VERIFICAT	Ing. RADES IOANA		
SEF PROIECT SPECIMANAT	Ing. BOROIANU CATALIN		

