



STATIA OTOPENI - SECTIUNE LONGITUDINALA C-C


SCARA 1:200
NSS = -13.30/ 82.20

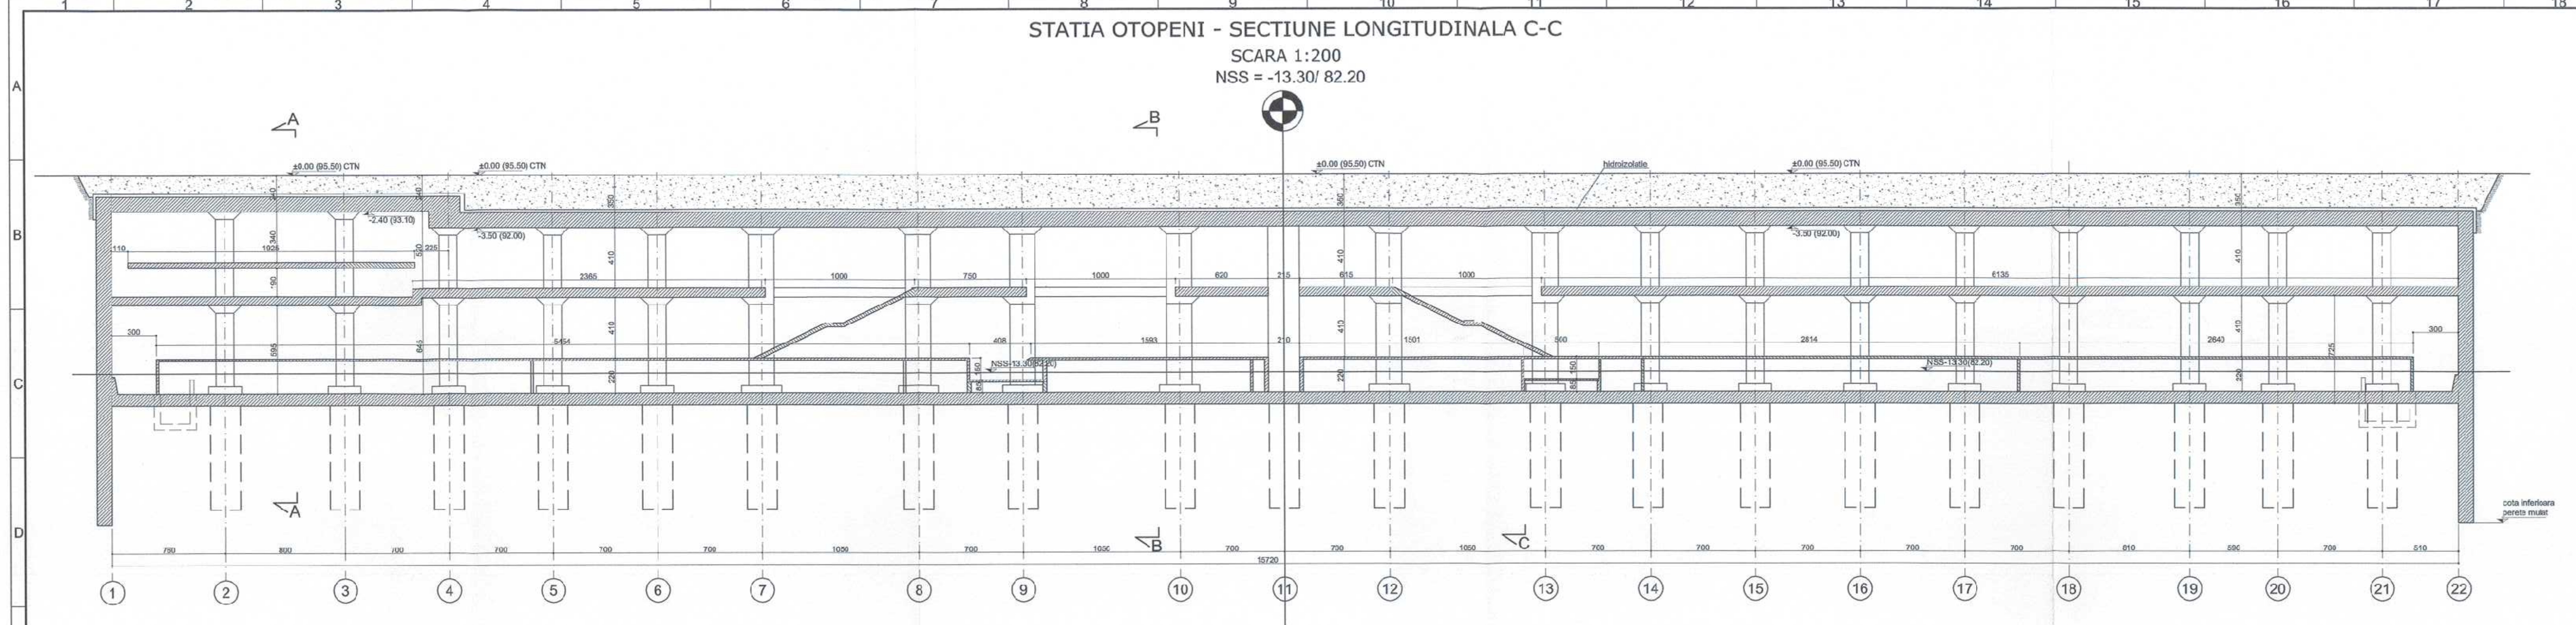

SECTIUNE TRANSVERSALA CURENTA A-A
SCARA 1:200

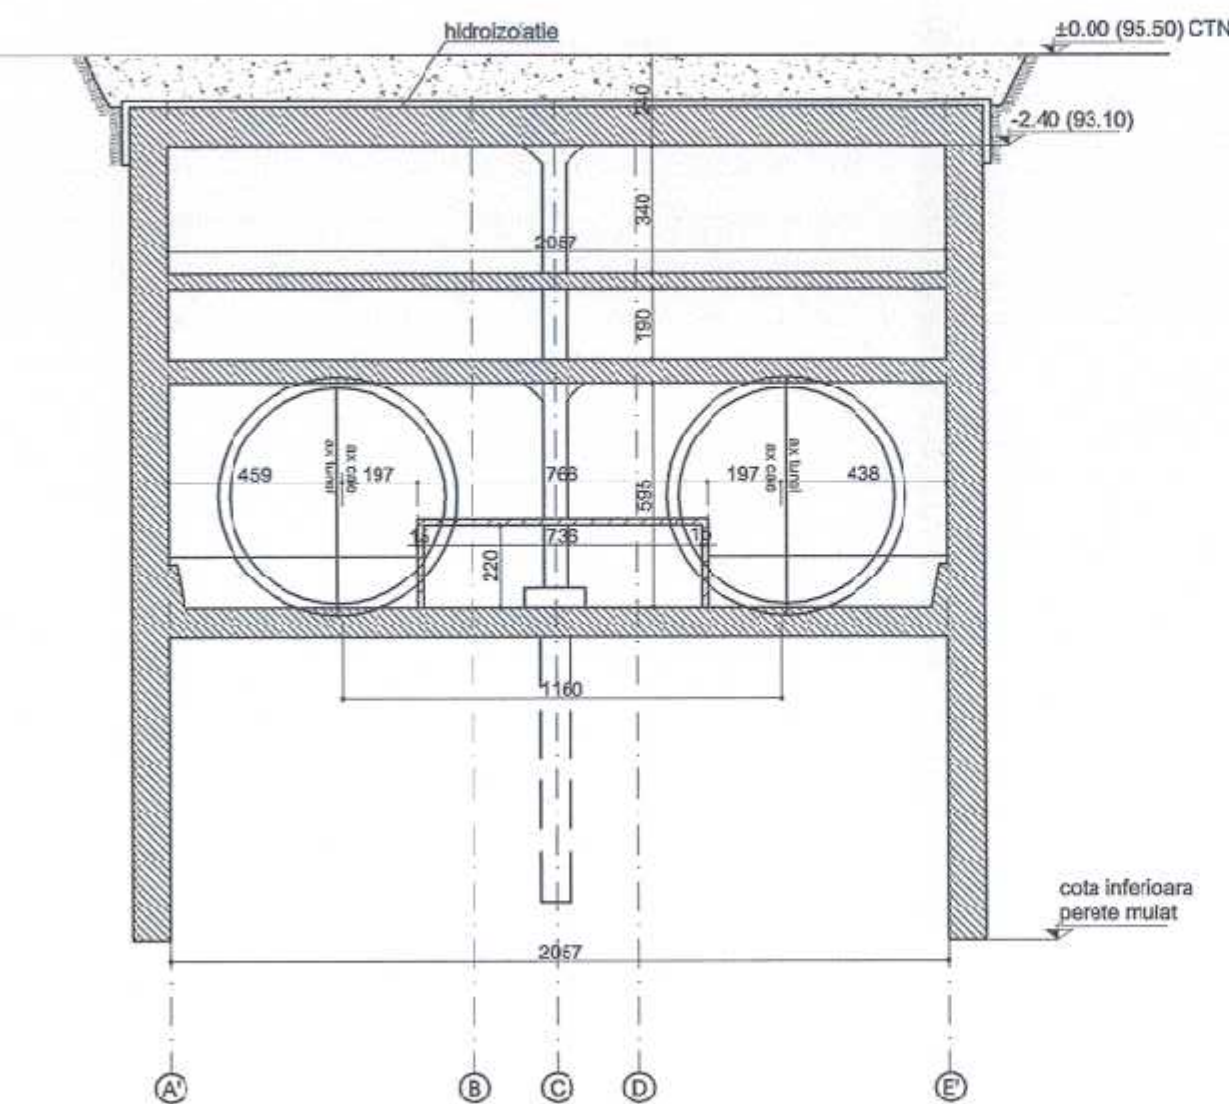

SECTIUNE TRANSVERSALA CURENTA B-B
SCARA 1:200

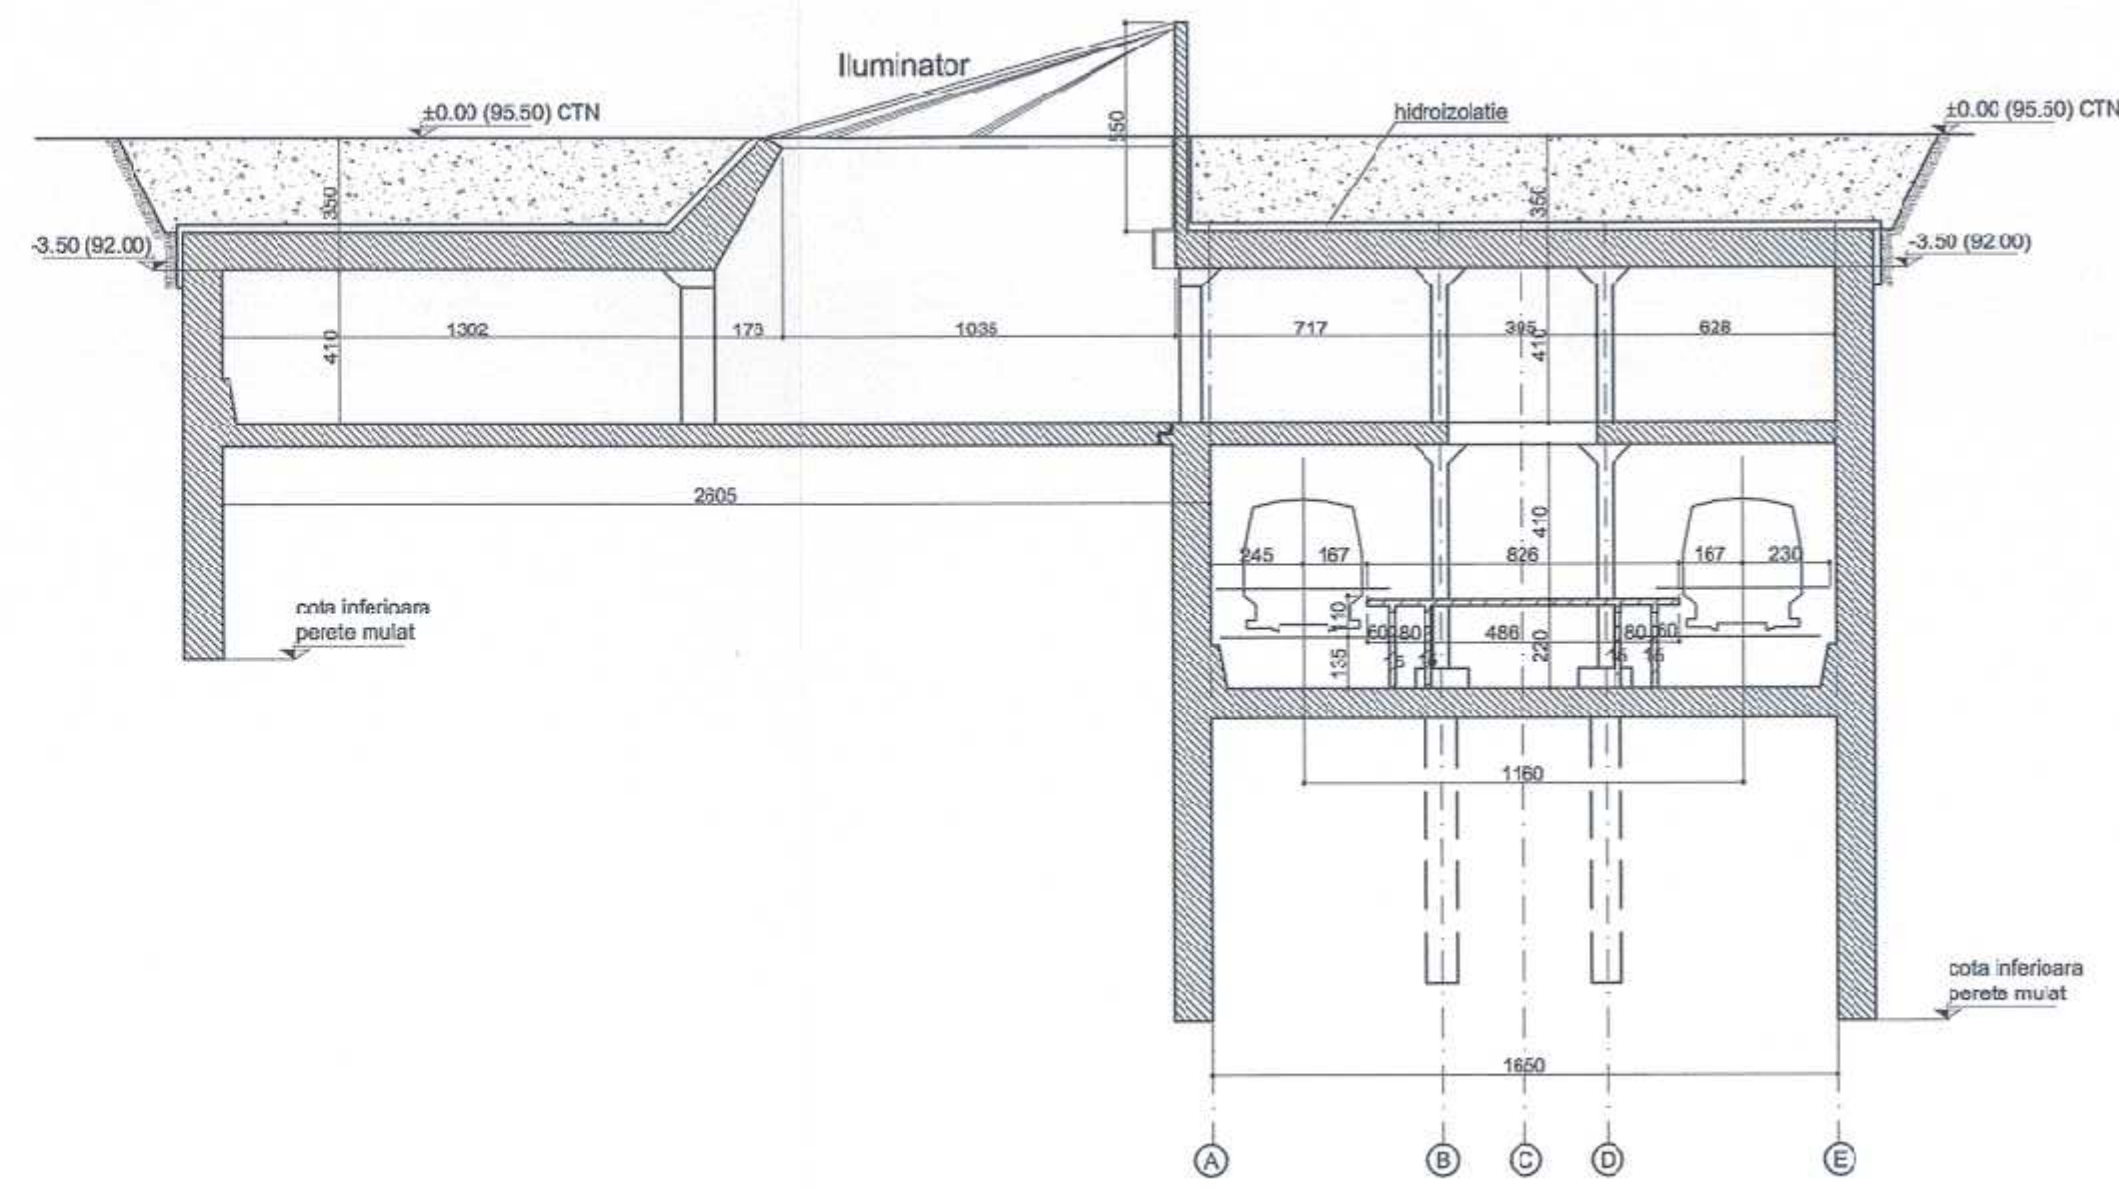

- MATERIALE:**
- Beton armat: C30/37
 - Beton simplu: C8/10
 - Otel beton OB37, BST500
 - Lamine OL37

±0.00 = 95.50 RMN

MAGISTRALA 6. 1 MAI - OTOPENI
21. STATIA OTOPENI

COORDONARE		
SEF PROIECT	NUME SI PRENUME	SEMNATURA
DIRECTOR PROIECT / DIRECTOR PROIECT ADIUNCT	Prof. Ing. HISAYOSHI YOSHIKAWA / Ing. SORIN CALINESCU	<i>[Signature]</i>
SEF PROIECT	Ing. RADU DUMITRU	<i>[Signature]</i>
SEF DEPARTAMENT		
PLAN GENERAL	Ing. VLASCEANU MARIUS	<i>[Signature]</i>
RETELE EDILITARE	d. Ing. GEORGESCU LUIZA	<i>[Signature]</i>
ARHITECTURA	Arch. TRIGA MADALINA	<i>[Signature]</i>
GEOTEHNICA SI HIDROGEOLOGIE	Ing. CIUGUDEAN-TOMA VIORICA	<i>[Signature]</i>
STRUCTURI	Ing. BOROIANU CATALIN	<i>[Signature]</i>
INSTALATIILE COMPLEXE	Ing. POPA LIVIU	<i>[Signature]</i>
AUTOMATIZARI	Ing. STOICA ALINA	<i>[Signature]</i>

REVIZIA					
REV.	EDIȚIA	DATA	DOCUMENTUL CARE A GENERAT REVIZIA	DESENAT	VERIFICAT
01					
02					
03					
04					
05					

VERIFICARE ATESATĂ / EXPERTIZĂ TEHNICĂ				
VERIFICATOR ATESAT / EXPERT TEHNIC	NUME, PRENUME	SEMNATURA	CERINȚA DE CALITATE	REFERAT/EXPERTIZĂ NR. / DATA

BENEFICIAR: S.C. METROREX S.A.		TITLUL DTP: LIVRABILUL 9		NR. DTP: 6.02.DA26.4STRS.000	
Documentație de licitație pentru Proiectul 1. Structura de rezistență.		Magistrala 6. 1 Mai - Otopeni		FAZA: D.A.	
Pachetul 1.2. Tokyo - Aeroport Otopeni		Comitetele beneficiarului, Capitolul 4. Partii desenate.		DEPART.: STRUCTURI	
Revizia 3, 2016				COD PLAN: 6.02.DA26.4STRS.021-PD.006.POM.MTX.03	
DESENAT	Ing. RADES IDANA	SEMNATURA	SCARA:	TITLUL PLANULUI:	
PROIECTAT	Ing. RADES IDANA	<i>[Signature]</i>	1:200	STATIA OTOPENI	
VERIFICAT	Ing. BOROIANU CATALIN	<i>[Signature]</i>	DATA:	SECTIUNE LONGITUDINALA	
SEF PROIECT SPECIALITATE	Ing. BOROIANU CATALIN	<i>[Signature]</i>	10.2016	SECTIUNI TRANSVERSALE	

