


STAȚIA WASHINGTON
PLAN SUBPERON
NSS = -13,20(78,60)

SCARA 1:200

SPRE STAȚIA TOKYO

SPRE STAȚIA PARIS

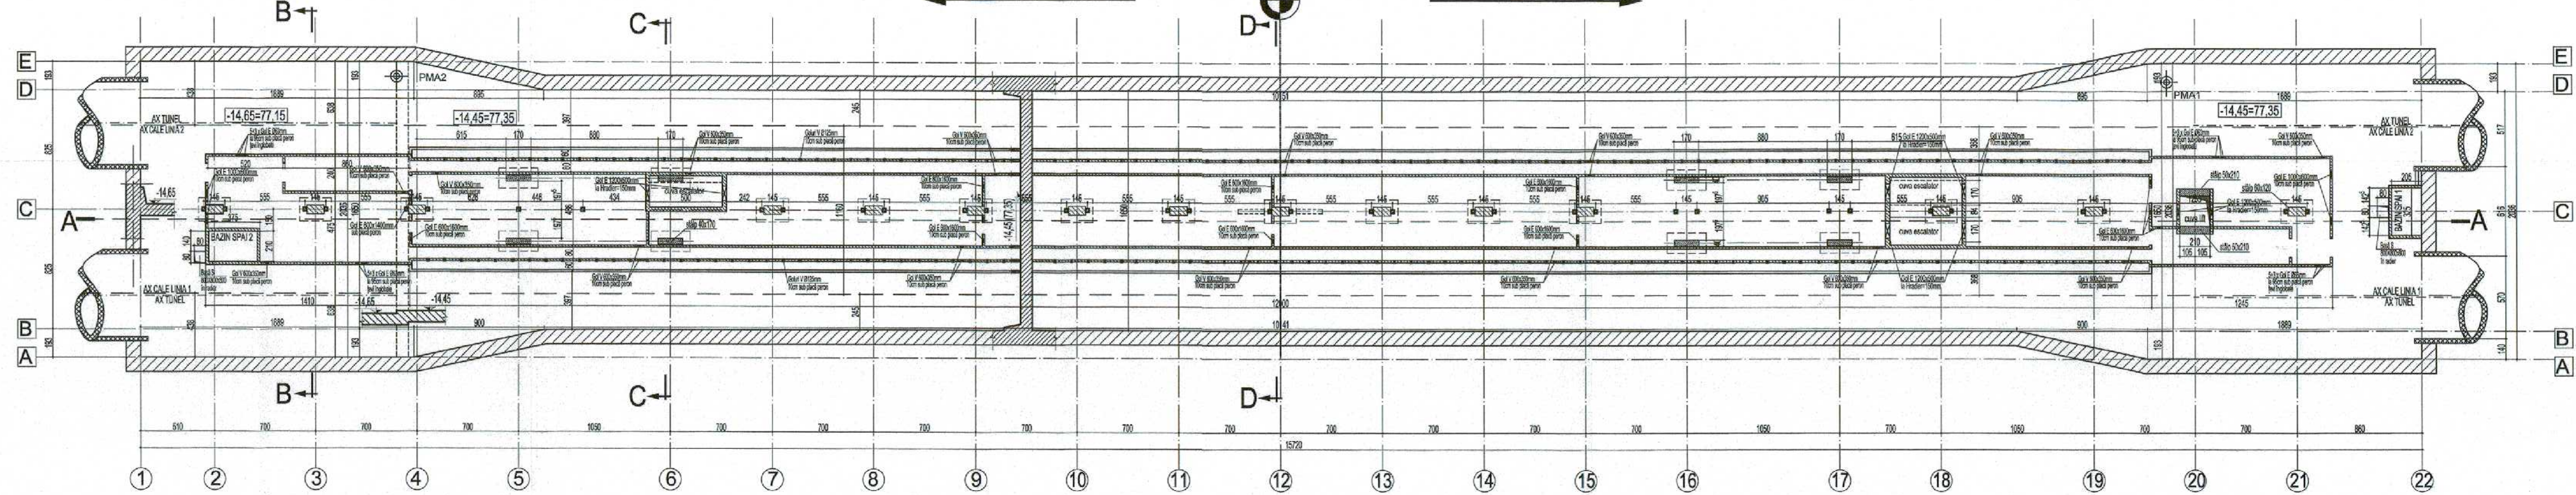

- ax structura
- ax cale
- ax tunel
- zidarie caramida
- element din beton armat pozitionat sub/deasupra planseului reprezentat in planul de cofraj

- Numărul, poziția și dimensiunea gurilor pentru instalații electromeccanice și de curenți slabi se va definitiva la elaborarea proiectului tehnic realizat de antreprenorul lucrărilor de structură de rezistență. Acesta are obligația să se coordoneze cu contractorii desemnați pentru realizarea lucrărilor de instalații electromeccanice și de curenți slabi.

- Dimensiunile secțiunilor transversale ale stâlpilor sunt maxime admisibile.

MATERIALE:

- Beton armat: C30/37
- Beton simplu: C8/10
- Otel beton OB37; BST500
- Lamine S235

COTA ±0,00=91,80

MAGISTRALA 6. 1 MAI - OTOPENI
15. STAȚIA WASHINGTON

COORDONARE		
ȘEF PROIECT	NUME ȘI PRENUME	SEMNĂTURA
DIRECTOR PROIECT / DIRECTOR PROIECT ADJUNCT	Prof. Ing. HISAYOSHI YOSHIKAWA / Ing. SCRIN GĂLINESCU	<i>[Signature]</i>
ȘEF DEPARTAMENT	Ing. RADU DUMITRU	<i>[Signature]</i>
PLAN GENERAL	Ing. VLĂSCĂNEANU MARIUS	<i>[Signature]</i>
REȚELE EDILITARE	dr.ing. GEORGESCU LUIZA	<i>[Signature]</i>
ARHITECTURĂ	arh. TRICA MADALINA	<i>[Signature]</i>
GEOTEHNICĂ ȘI HIDROGEOLOGIE	Ing. CIUGUDEAN-TOMA VIORICA	<i>[Signature]</i>
STRUCTURI	Ing. BOROIANU CĂTĂLIN	<i>[Signature]</i>
INSTALAȚII COMPLEXE	Ing. POPA LIVIU	<i>[Signature]</i>
AUTOMATIZĂRI	Ing. STOICA ALINA	<i>[Signature]</i>

REVIZIA					
REV.	EDITIA	DATA	DOCUMENTUL CARE A GENERAT REVIZIA	DESENAT	VERIFICAT
01					
02					
03					
04					
05					

VERIFICARE ATESTATĂ / EXPERTIZĂ TEHNICĂ				
VERIFICATOR ATESTAT EXPERT TEHNIC	NUME, PRENUME	SEMNĂTURA	CERINȚA DE CALITATE	REFERAT/EXPERTIZĂ NR. / DATA

BENEFICIAR: S.C. METROREX S.A.		NR. DTP: 6.02.DA26.4STRS.0.00	
TITLUL DTP: LIVRABILUL 9.		FAZA: D.A.	
Documentație de licitație pentru Pachetul 1. Structura de rezistență.		DEPART.: STRUCTURI	
Magistrala 6. 1 Mai - Otopeni		COD PLAN: 6.02.DA26.4STRS.0.15-PD.004.POM.MTK.03	
Pachetul 1.2. Tokyo - Aeroport Otopeni		TITLUL PLANULUI:	
Carțile beneficiarului. Capitolul 4. Partii desenate.		STAȚIA WASHINGTON	
Revizia 3. 2019		PLAN SUBPERON	
DESENAT	NUME ȘI PRENUME	SEMNĂTURA	SCARA:
PROIECTAT	Ing. LEESCU ANNE MARIA	<i>[Signature]</i>	1:200
VERIFICAT	Ing. BOROIANU CĂTĂLIN	<i>[Signature]</i>	DATA:
ȘEF PROIECT SPECIALITATE	Ing. BOROIANU CĂTĂLIN	<i>[Signature]</i>	octombrie 2016