I. C. BRATIANU

STATIA AEROPORTUL OTOPENI - PLAN PLANSEU ACOPERIS

SCARA 1:200

NSB = -13,00/ 83,00

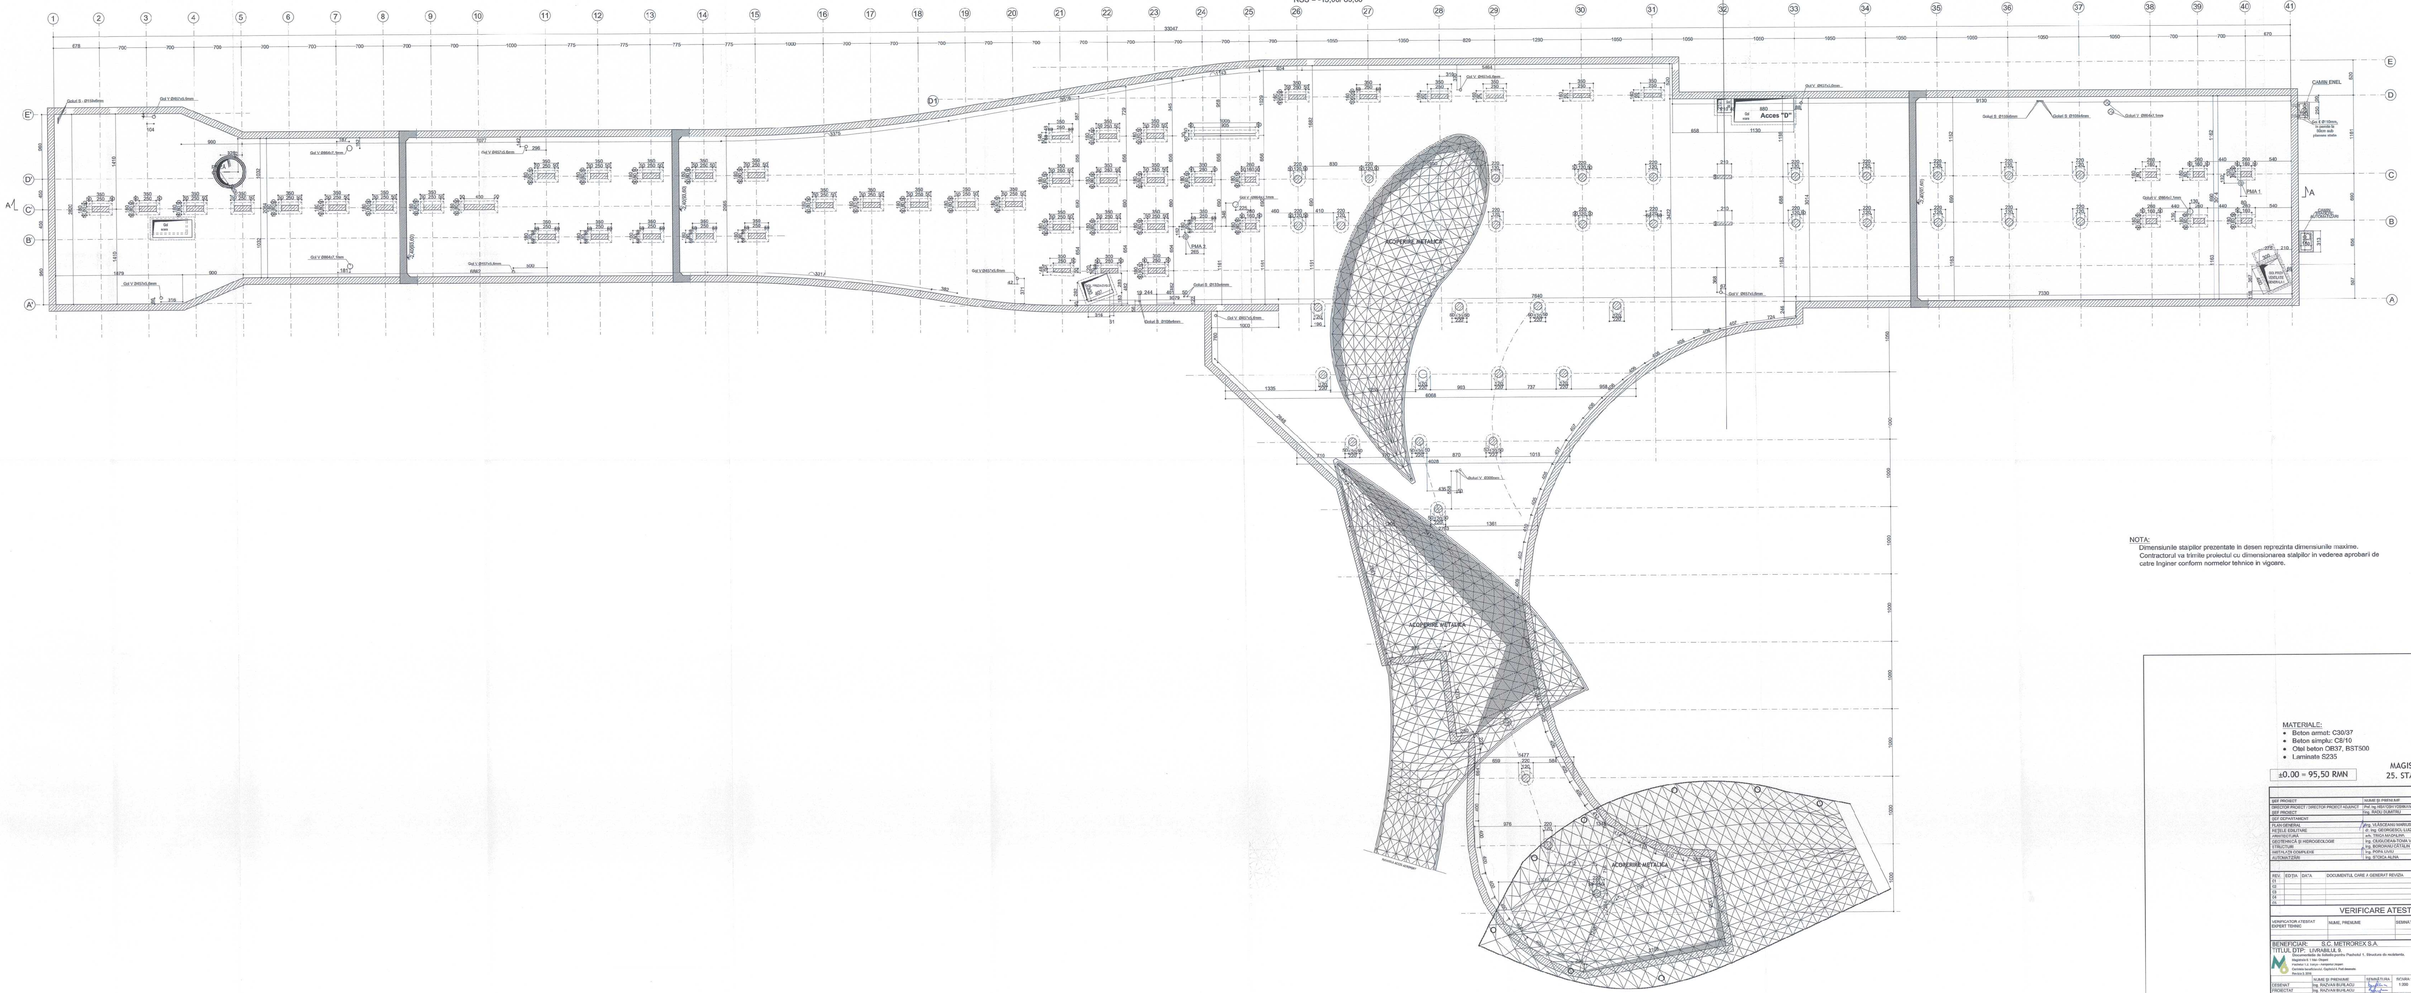

NOTA:
Dimensiunile stapilor prezentate in desen reprezinta dimensiunile maxime.
Contractorul va trimite proiectul cu dimensionarea stalpilor in vederea aprobarii de catre Inginer conform normelor tehnice in vigoare.

MATERIALE:

- Beton armat: C30/37
- Beton simplu: C8/10
- Otel beton OB37, BST500
- Laminate S235

±0.00 = 95,50 RMN

MAGISTRALA 6. 1 MAI - OTOPENI
25. STATIA AEROPORTUL OTOPENI

COORDONARE

SEF PROIECT	NUME SI PREN.IM	PEMPE PLAN
DIRECTOR PROIECT / DIRECTOR PROIECT ADJUNCT	Prof. dr. ing. MIRCEA DORY FEDEROVICI / Ing. ROMIN CEVAHIR	
SEF PROIECT	Ing. RADU SUMITRU	
SEF DEPARTAMENT		
PLANSEURI	Ing. VLADUSCHAU MARIUS	
RETELE EINSTALARE	ing. NIC SIGHERASU, LUCIA	
RETELE	ing. TRICA MADALINA	
GEOTEHNICA SI HIDROGEOLOGIE	ing. CEAUSESCU-RATIAN VIORICA	
STRUCTURI	ing. BORCHAN CETILAN	
INSTALATII SIMPLE/EVE	ing. IRAN LUIZA	
AUTOMATIZARI	ing. STOICA-ALINA	

REVIZIA

REV.	EDITIA	DATA	DOCUMENTUL CARE A GENERAT REVIZIA	DESENAT	VERIFICAT
01					
02					
03					
04					
05					

VERIFICARE ATESTATĂ / EXPERTIZĂ TEHNICĂ

VERIFICATOR ATESTAT EXPERT TEHNIC	NUME, PRENUME	SEMNATURA	DEMONSTRAȚIE DE CALITATE / REFERAT/AEXPERTIZA NE - DACA

BENEFICIAR: S.C. METROREX S.A.

NR. DYP: 6.1.[illegible]
FAZA: D.A.
DEPARTAMENT: ARHITECTURI
COD TILA:[illegible]

DESENAT	Ing. RAZVAN BUFALAU		SCARA: 1:200	TITLUL PLANSEUL: STATIA AEROPORTUL OTOPENI PLAN PLANSEU SUPERIOR
VERIFICAT	Ing. BORCHAN CETILAN			
APROBAT	Ing. BORCHAN CETILAN		DATA:	
SEF DEPARTAMENT	Ing. BORCHAN CETILAN			

Proiectul este proprietatea societatii METROREX S.A. Se interzice copierea sau folosirea acestuia de catre terti fara acordul scris al societatii METROREX S.A.