


I. C. BRATIANU
 STATIA AEROPORTUL OTOPENI - PLAN PERON
 SCARA 1:200
 NSS = -13,00/ 82,50

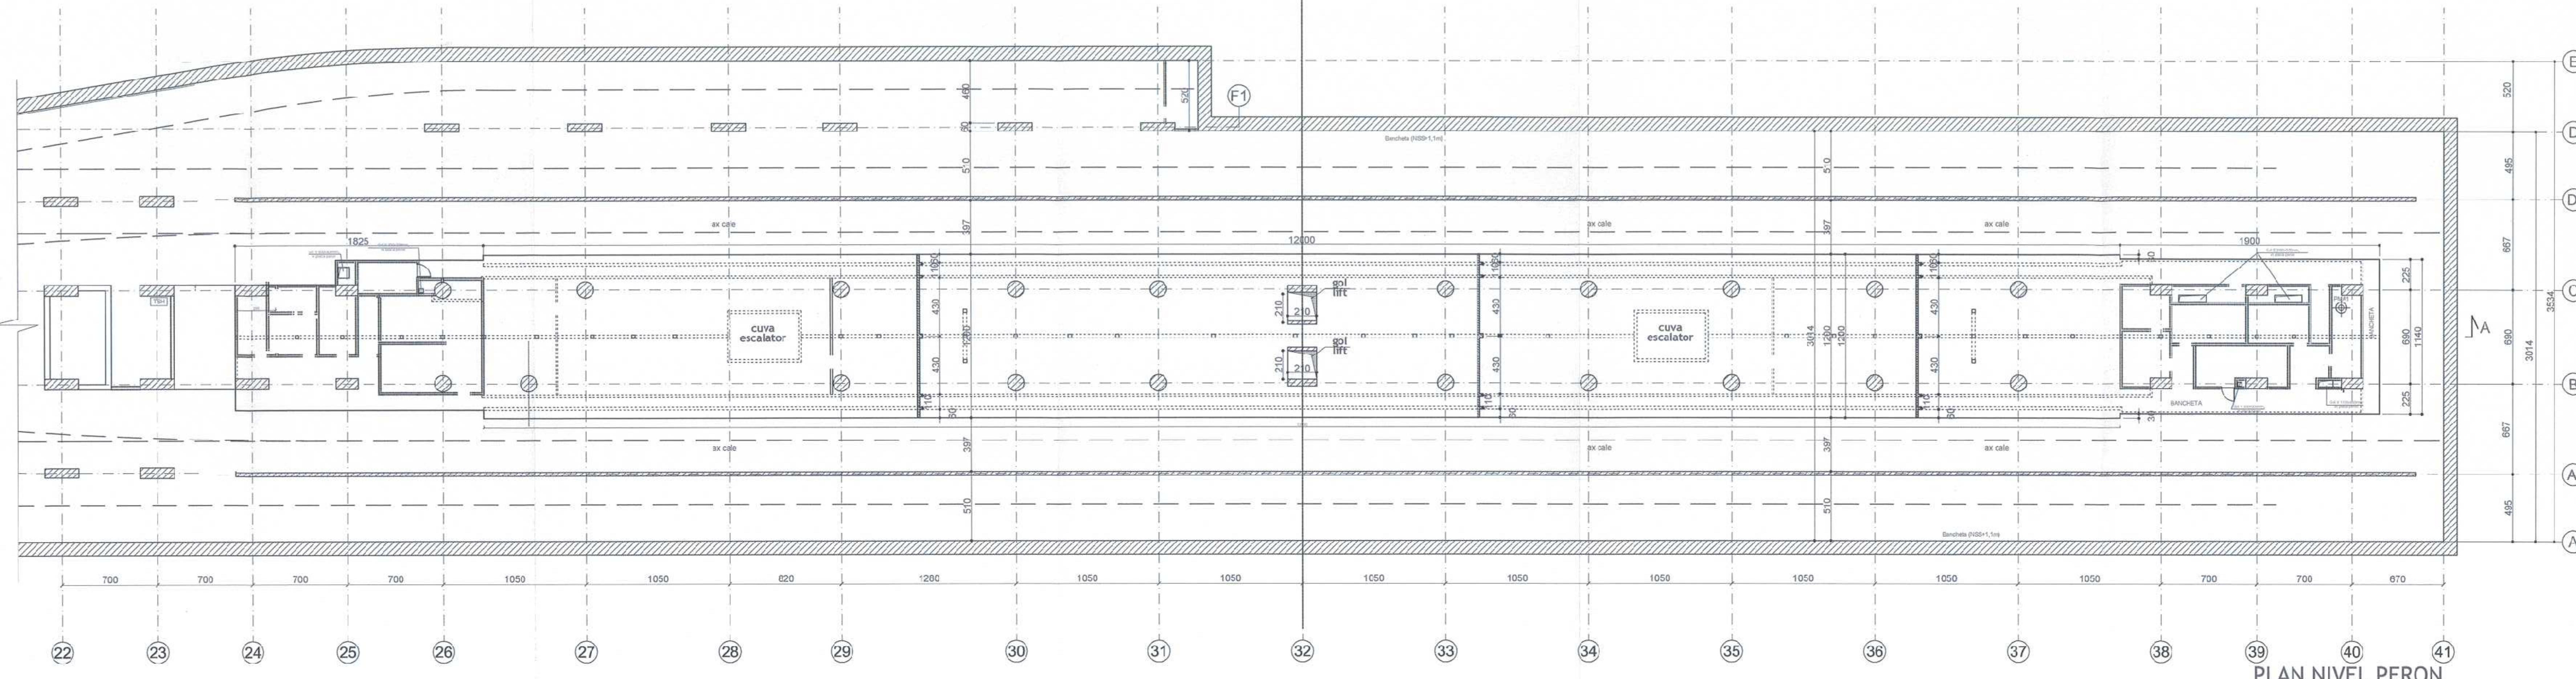

PLAN NIVEL PERON

- MATERIALE:**
- Beton armat: C30/37
 - Beton simplu: C8/10
 - Otel beton OB37, BST500
 - Laminele S235



+0.00 = 95,50 RMN

MAGISTRALA 6. 1 MAI - OTOPENI
 25. STATIA AEROPORTUL OTOPENI

COORDONARE		
SEF PROIECT	NUME SI PRENUME	SEMNTURA
DIRECTOR PROIECT / DIRECTOR PROIECT ADIUNCT	Prof. Ing. HIRAYOSHI YOSHIKAWA / Ing. SORIN CALINESCU	
SEF PROIECT	Ing. RADU DUMITRU	
SEF DEPARTAMENT		
PLAN GENERAL	Ing. VLASCEANU MARIUS	
RETELE EDILITARE	si Ing. GEORGESCU LUIZA	
ARHITECTURA	si Ing. TRICA MADALINA	
GEOTEHNICA SI HIDROGEOLOGIE	Ing. CIUGUDEAN-TOMA VIORICA	
STRUCTURI	Ing. BOROIANU CATALIN	
INSTALATI COMPLEXE	Ing. POPA LIVIU	
AUTOMATIZARI	Ing. STOICA ALINA	

REVIZIA					
REV.	EDITIA	DATA	DOCUMENTUL CARE A GENERAT REVIZIA	DESENAT	VERIFICAT
01					
02					
03					
04					
05					

VERIFICARE ATESTATA / EXPERTIZA TEHNICA				
VERIFICATOR ATESTAT EXPERT TEHNIC	NUME, PRENUME	SEMNTATURA	CERINTA DE CALITATE	REFERA / EXPERTIZA NR. / DATA

BENEFICIAR: S.C. METROREX S.A.		NR. DTP: 6.01.DA26.4STRS.0.00	
TITLUL DTP: LIVRABILUL 9.		Documentatie de licitatie pentru Pachetul 1. Structura de resortanta	
Magistrala 6. 1 Mai - Otopeni		FAZA: D.A.	
Pachetul 1.2. Tisip - Aerocarul Otopeni		DEPART.: STRUCTURI	
Cerintele beneficiarului: Capitolul 4. Partii desenate.		CCD PLAN: 6.02.DA26.4STRS.0.25.PD.005.POM.MTX.03	
Revizia 3. 2013			
DESENAT	Ing. RAZVAN BURILACU	SEMNTATURA	SCARA: 1:200
PROIECTAT	Ing. RAZVAN BURILACU		
VERIFICAT	Ing. BOROIANU CATALIN		
SEF DEPARTAMENT	Ing. BOROIANU CATALIN	DATA:	otopeni, 2013
TITLUL PLANULUI: STATIA AEROPORTUL OTOPENI		PLAN PERON	