


I. C. BRATIANU

STATIA AEROPORTUL OTOPENI - PLAN SUBPERON

SCARA 1:200  
NSS = -13,00/ 82,50

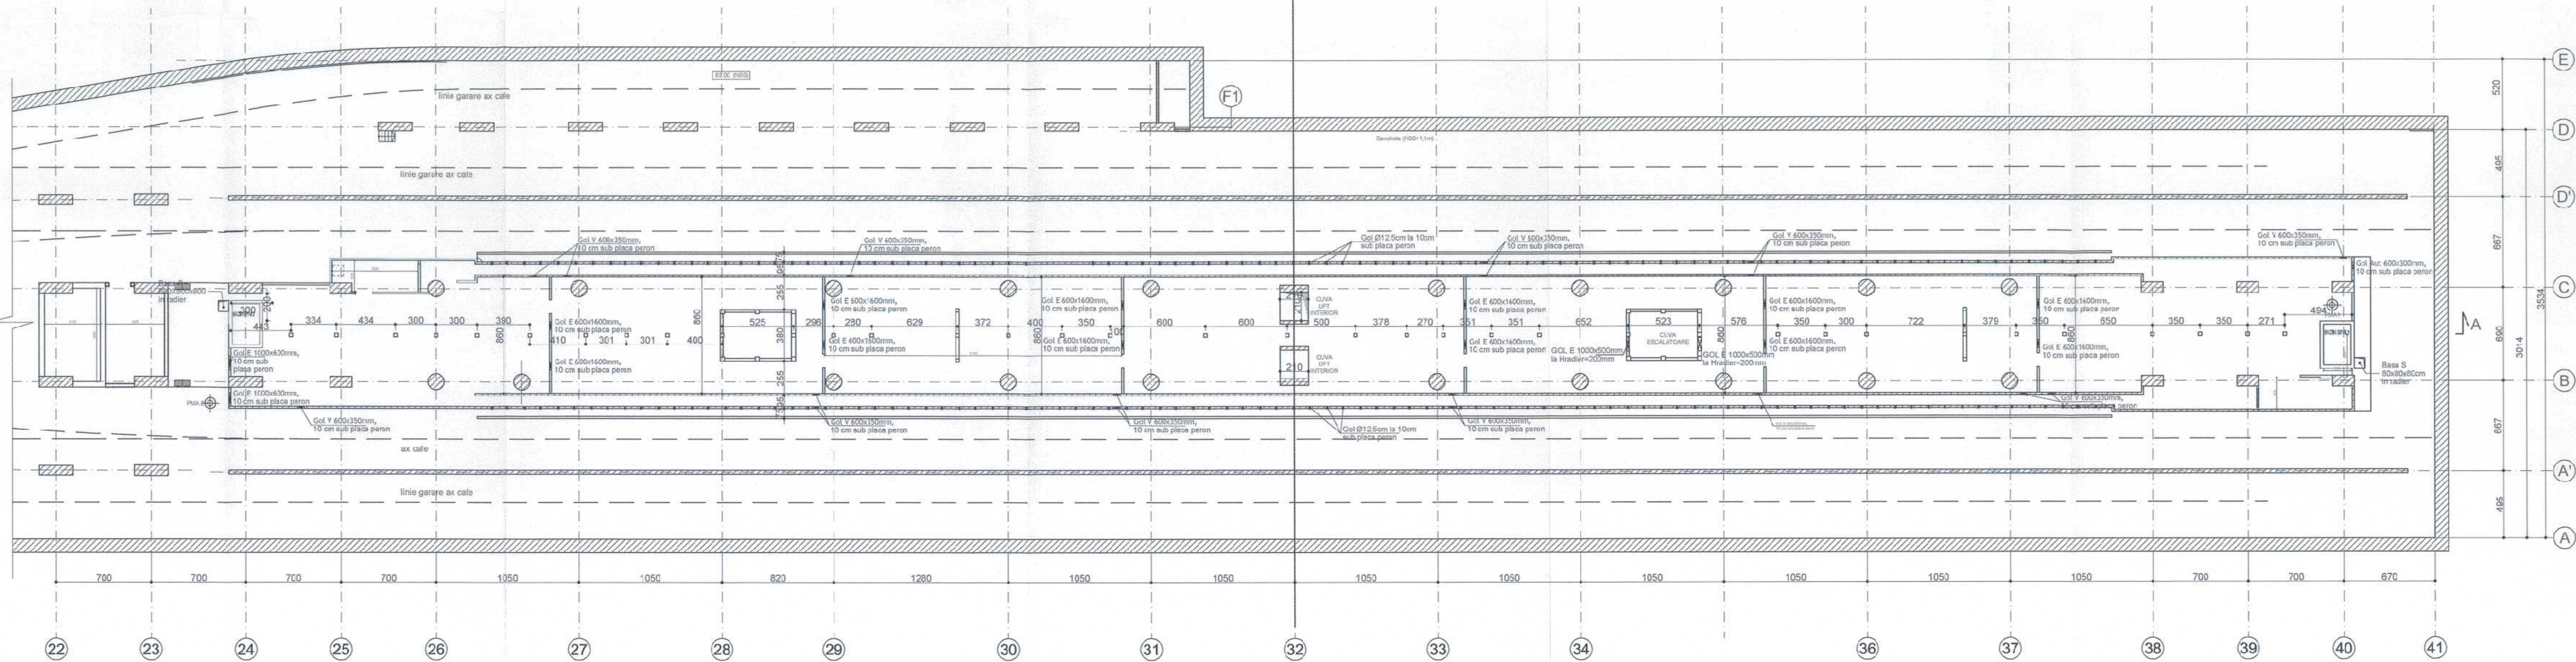

- MATERIALE:**
- Beton armat: C30/37
  - Beton simplu: C8/10
  - Otel beton OB37, BST500
  - Laminat S235

+0.00 = 95,50 RMN  
MAGISTRALA 6. 1 MAI - OTOPENI  
25. STATIA AEROPORTUL OTOPENI



COORDONARE		
SEF PROIECT	NUME SI PRENUME	SEMNATURA
DIRECTOR PROIECT / DIRECTOR PROIECT ADJUNCT	Prof. Ing. HISAYOSHI YOSHIKAWA / Ing. SORIN GALINESCU	<i>[Signature]</i>
SEF PROIECT	Ing. RAU DU MI TRU	<i>[Signature]</i>
SEF DEPARTAMENT		
PLAN GENERAL	Ing. VLASCEANU MARIUS	<i>[Signature]</i>
RETELE EDILITARE	Gr. Ing. GEORGESCU LUIZA	<i>[Signature]</i>
ARHITECTURA	Arh. TRICA MADALINA	<i>[Signature]</i>
GEOTEHNICA SI HIDROGEOLOGIE	Ing. CIUGUDEAN-TOMA VIORICA	<i>[Signature]</i>
STRUCTURI	Ing. BUCURIANU CATALIN	<i>[Signature]</i>
INSTALATI COMPLEXE	Ing. POPA LIVIU	<i>[Signature]</i>
AUTOMATIZARI	Ing. STOICA ALINA	<i>[Signature]</i>

REVIZIA					
REV.	EDITIA	DATA	DOCUMENTUL CARE A GENERAT REVIZIA	DESENAT	VERIFICAT
01					
02					
03					
04					
05					

VERIFICARE ATESTATA / EXPERTIZA TEHNICA				
VERIFICATOR ATESTAT EXPERT TEHNIC	NUME, PRENUME	SEMNATURA	CERINTA DE CALITATE	REFERAT/EXPERTIZA NR. / DATA

BENEFICIAR: S.C. METROREX S.A.		NR. DTP: 6.01.DA26.4STRS.0.00	
TITLUL DTP: LVRABILUL 9		FAZA: D.A.	
Documentatie de licitatie pentru Pachetul 1. Structura de rezistenta.		DEPART: STRUCTURI	
Magistrala 6. 1 Mai - Otopeni		COD PI AN: 6.07.DA26.4STRS.0.25-PD.034.POM.MTX.03	
Pachetul 1.2. Telya - Aeroportul Otopeni		TITLUL PLANULUI: STATIA AEROPORTUL OTOPENI	
Centrale beneficiarului, Capitolul 4. Fiarta desenate		PLAN SUBPERON	
Revizia 9. 2016		DATA: octombrie, 2016	
DESENAT	Ing. RAZVAN BURLACU	SEMNATURA	SCARA: 1:200
PROIECTAT	Ing. RAZVAN BURLACU	<i>[Signature]</i>	
VERIFICAT	Ing. BOROIANU CATALIN	<i>[Signature]</i>	
SEF DEPARTAMENT	Ing. BOROIANU CATALIN	<i>[Signature]</i>	