STATIA AEROPORTUL OTOPENI - PLAN RADIER

SCARA 1:200

NSS = -13,00/ 82,50

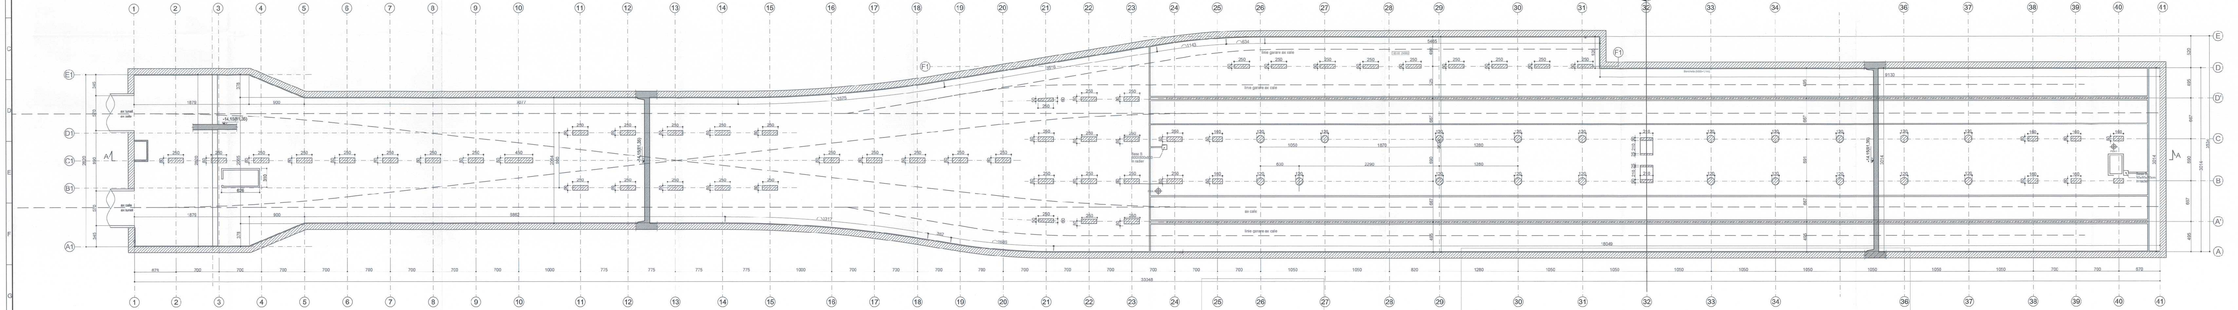
I. C. BRATIANU
Linie gardă de sale
