INTERSTAȚIA TOKYO - WASHINGTON

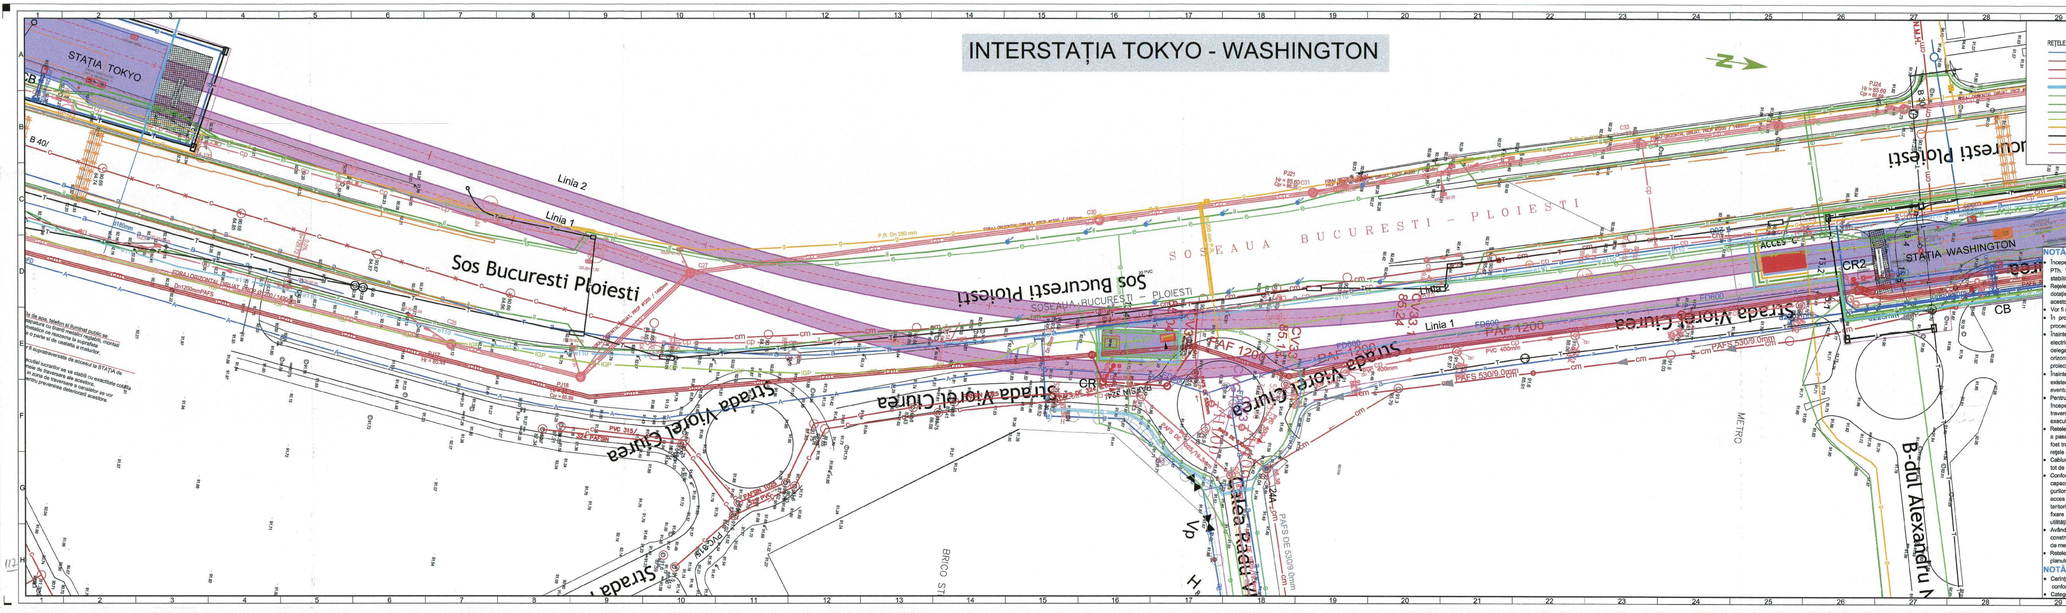
STAȚIA TOKYO
Linia 2
Linia 1
Sos Bucuresti Ploiesti
SOSEAUA BUCURESTI - PLOIESTI
Strada Vitezul Ciurea
Strada Vitezul Ciurea
Sos Bucuresti Ploiesti
STAȚIA WASHINGTON
ACCES C
CR2
CB
B-dul Alexandru N
METRO
B40/
BRCO ST
Ciurea Radu V
Vp
Hc
Linia 1
Linia 2
PAF 1200
PAF 4200
PVC 400mm
PVC 315/
PVC 200mm
PAFS 630/9.0mm
PE 100 SDR 11 PN 16 DN 90
P.R. Dn 280 mm
DN100 GAZE
DN100 APA
DN100 CANAL
DN100 CANAL
DN100 CANAL