


STAȚIA I. C. BRĂȚIANU
NSS=-12,60 (83,40)

scara 1:200

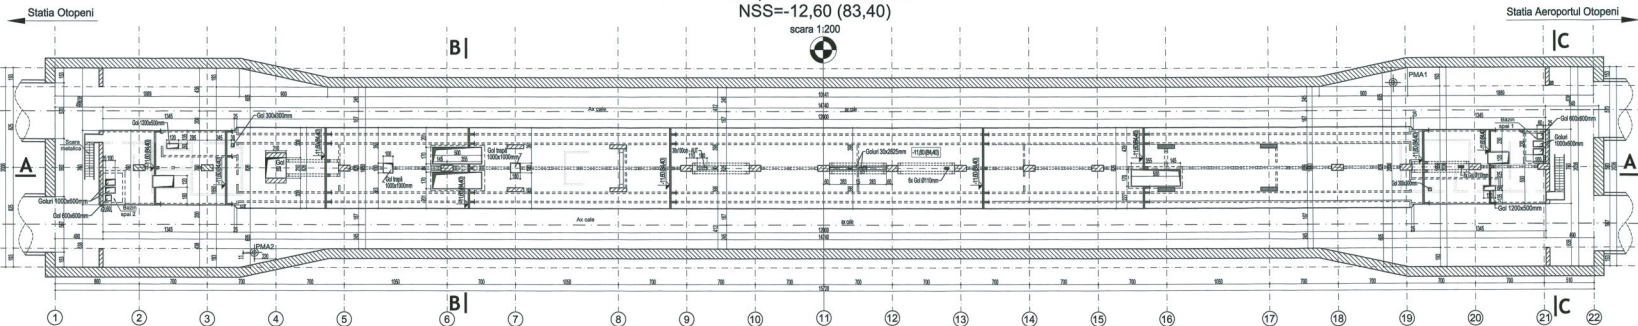

LEGENDA

- - - - - în structură
- - - - - în casă
- - - - - element din beton armat poziționat subteran sau
- - - - - element reprezentat în planul de casă
- - - - - zidărie cavădată

Nota: Prezentul plan se va consulta cu planurile:
- 6.02.DA28.ASTRS.0.23-PD.004.POM.MTX.00
- 6.02.DA28.ASTRS.0.23-PD.006.POM.MTX.00

- Numarul, pozitia si dimensiunea golurilor pentru instalatii electromeccanice si de curenti slabi se va definitiva la elaborarea proiectului tehnic realizat de antreprenorul lucrarilor de structura de rezistenta. Acesta are obligatia sa se coordoneze cu contractori desemnati pentru realizarea lucrarilor de instalatii electromeccanice si de curenti slabi.
- Dimensiunile sectiunilor transversale ale stalpilor sunt maxime admisibile.

- MATERIALE:**
- Beton armat: C30/37
 - Beton simplu: CB10
 - Otel beton: OB37, BST500
 - Laminele: S235

±0.00 = 96,0 RMN



RO-000-001-777

COORDONARE

SEF PROIECT	NUME SI PRENUME	RESPONSABIL
SEF PROIECT COMPLEX / SEF PROIECT COMPLEX ADJUNCT	Prof. Ing. MIHAI VOITSEY TORIKAWA / Ing. SERGIU VALINICI	
SEF DEPARTAMENT	Ing. DANUTU RADU	
PLAN GENERAL	Ing. ILIESEAN MARIUS	
RETELE ELECTRICE	Ing. GEORGESCU LUIZA	
ARHITECTURA	Ing. TUDOR IONELIU	
GEOTEHNICA SI HIDROGEOLOGIE	Ing. CUCULESCA TONIA VOICICA	
STRUCTURA	Ing. BOROIANU CATALIN	
INSTALATI COMPLEXE	Ing. POPA LIVIU	
AUTOMATIZARI	Ing. BOICA ALINA	

REVIZIA

REV.	EDITA.	DATA	DOCUMENTUL CARE A GENERAT REVIZIA	DESEMNAT	VERIFICAT
01					
02					
03					
04					
05					

VERIFICARE ATESTATĂ / EXPERTIZĂ TEHNICĂ

VERIFICATOR ATESTAT / EXPERT TEHNIC	NUME, PRENUME	SEMNETURA	CEMINTA DE CALITATE	REPERATIE/NOTA SI NR. DATA

BENEFICIAR: S.C. METROREX S.A.
TITLUL DTP: LIVRABILUL 5
1000x1000

NR. DTP: 6.02.DA28.ASTRS.0.23-PD.004.POM.MTX.00
DATA: 03.11.2019
DEPART: STRUCTURA
COD PLAN SI SCALA METRE 23-PD.004.POM.MTX.00
1:200

TITLUL PLANULUI:
STATA I.C. BRĂȚIANU
PLAN-PERSON
DATA: 10.07.2019

DESEMNAT: Ing. BEATRICE PANAIT
PROIECTAT: Ing. BEATRICE PANAIT
VERIFICAT: Ing. BOROIANU CATALIN
SEF DEPARTAMENT: Ing. BOROIANU CATALIN



PROIECTAREA SI REALIZAREA LUCRARILOR DE STRUCTURA DE REZISTENTA SI DE INSTALATII ELECTROMECCANICE SI DE CURENTI SLABI SE VA REALIZA DE ANTREPRENORUL LUCRARILOR DE STRUCTURA DE REZISTENTA SI DE INSTALATII ELECTROMECCANICE SI DE CURENTI SLABI

