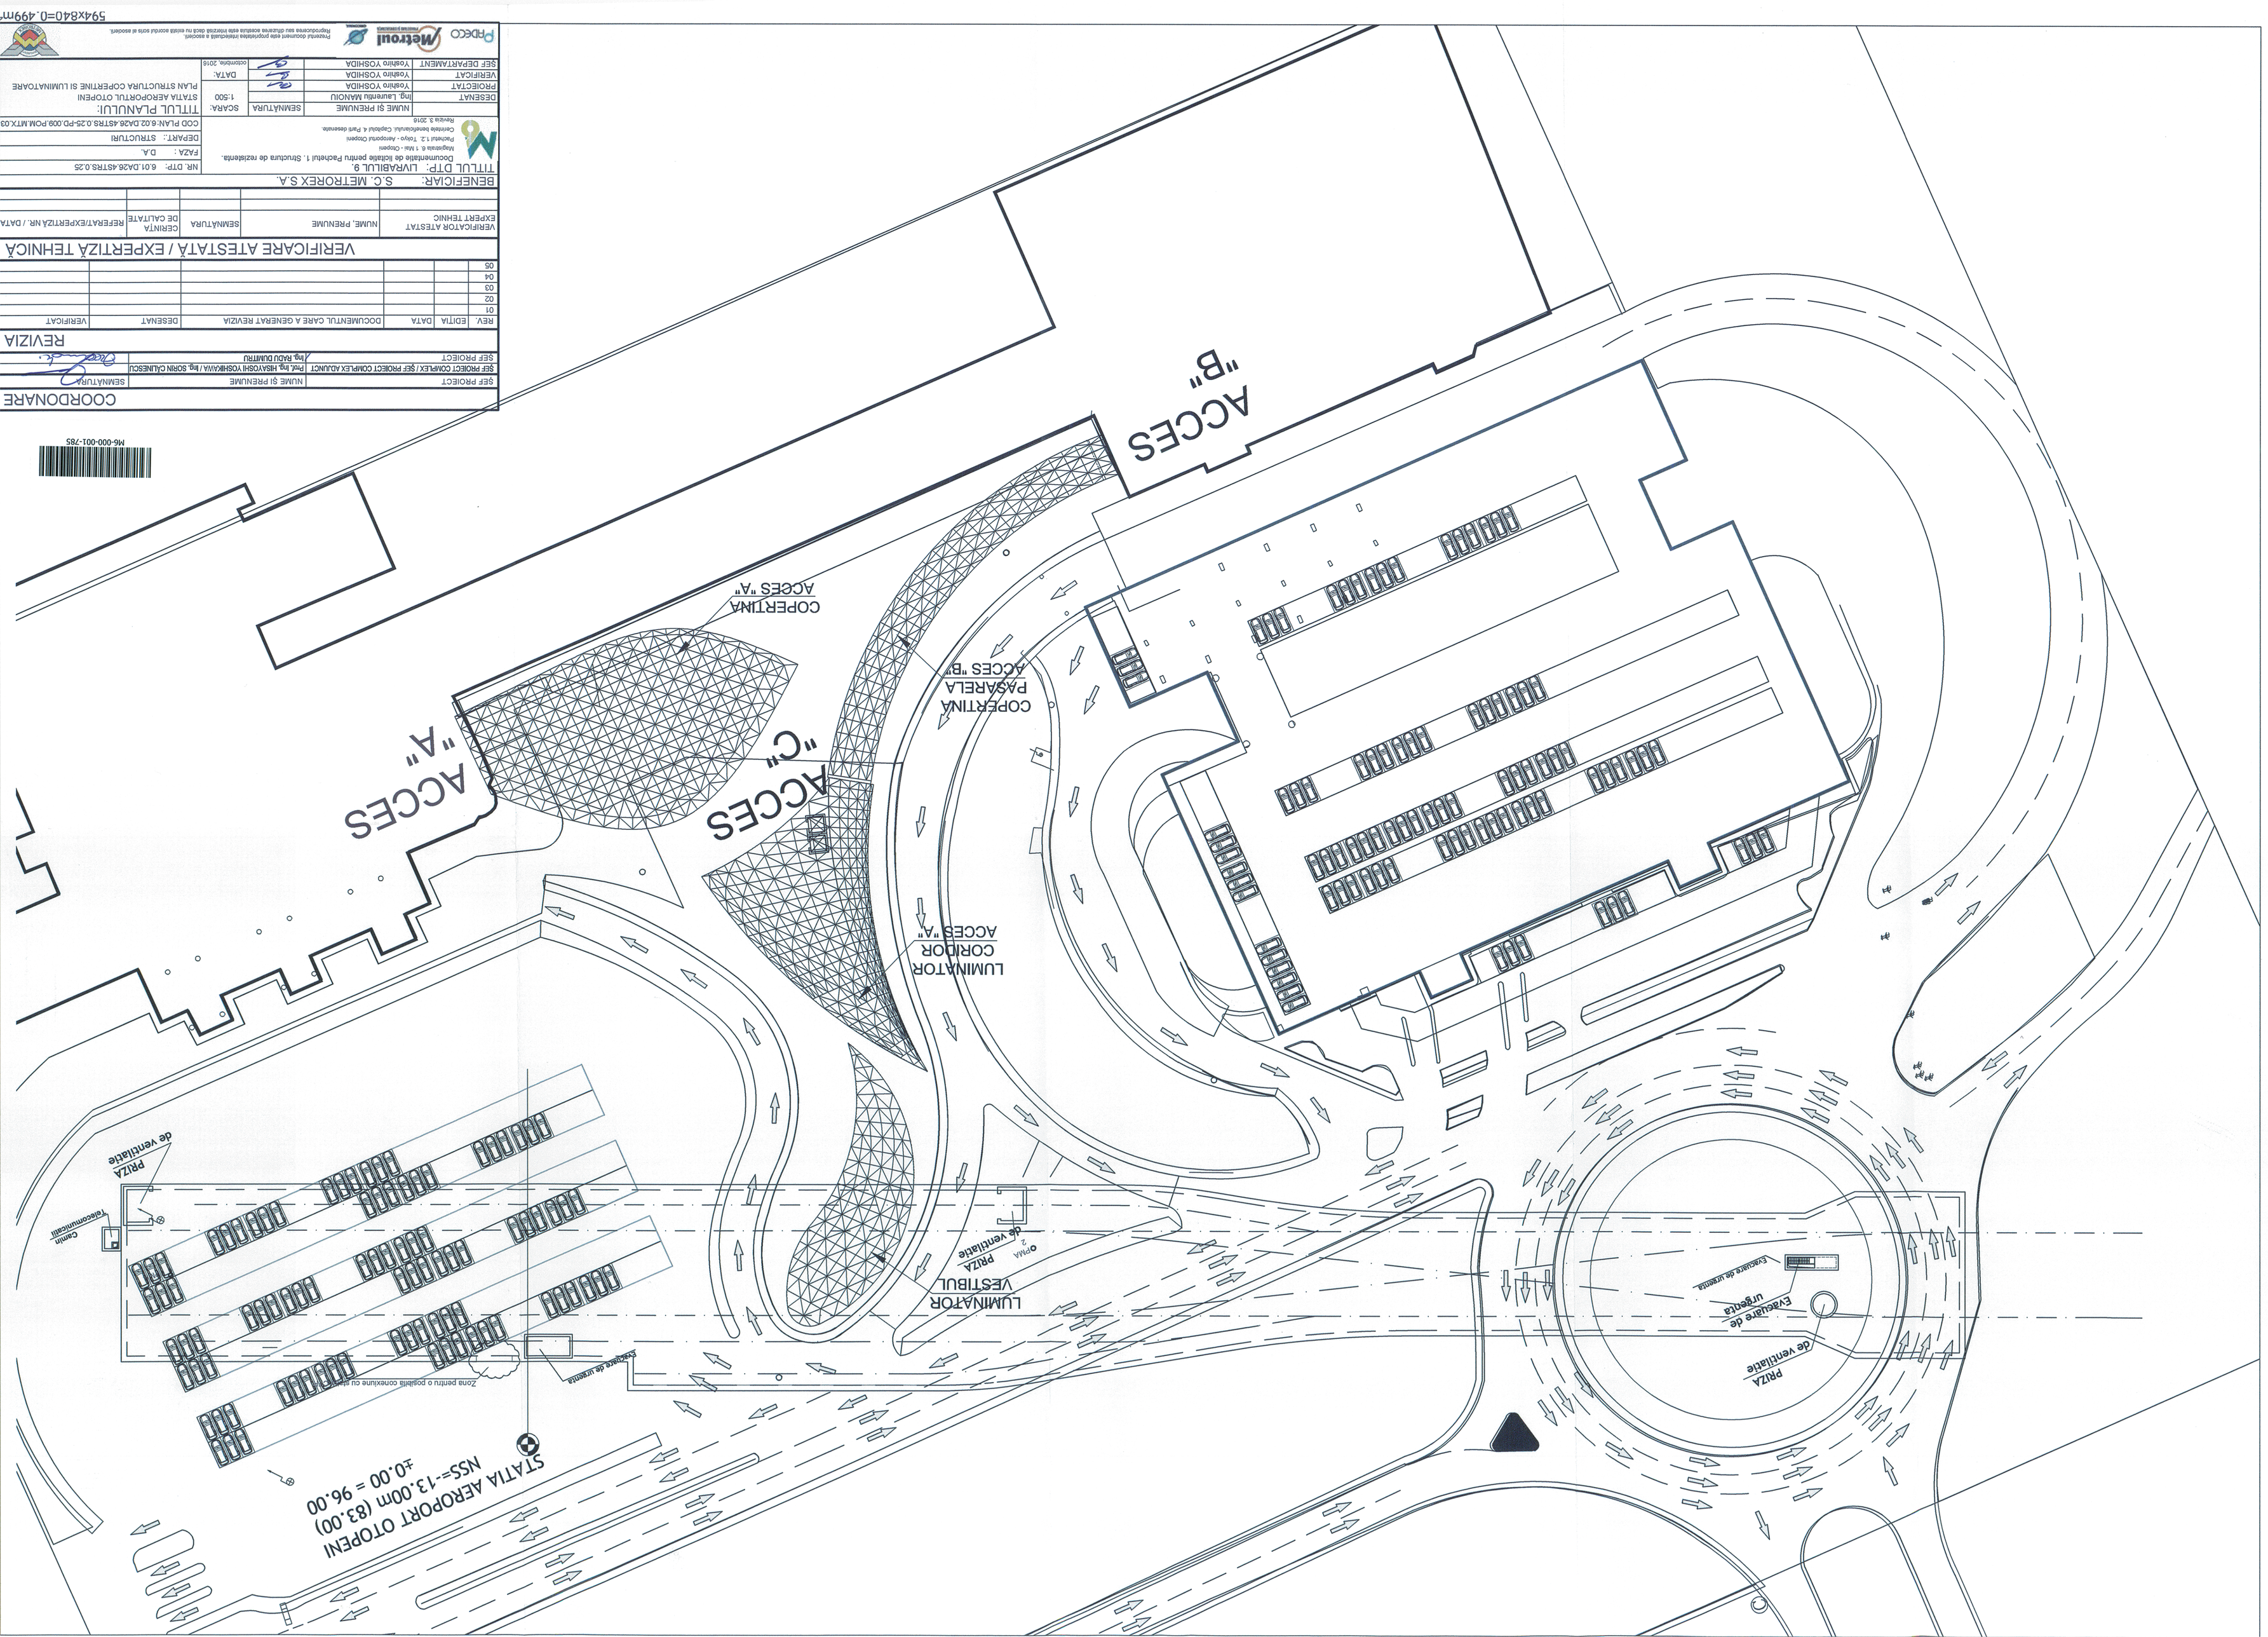

M6-000-001-785

COORDONARE		
ŞEF PROIECT	NUME ŞI PRENUME	SEMNĂTURA
ŞEF PROIECT COMPLEX / ŞEF PROJECT COMPLEX ADJUNCT	Prof. Ing. HISAYOSHI YOSHIKAWA / Ing. SORIN CLĂNESCU	
ŞEF PROIECT	Ing. RADU DUMITRU	

REVIZIA					
REV.	EDITIA	DATA	DOCUMENTUL CARE A GENERAT REVIZIA	DESENAT	VERIFICAT
01					
02					
03					
04					
05					

VERIFICARE ATESTATĂ / EXPERTIZĂ TEHNICĂ			
VERIFICATOR ATESTAT EXPERT TEHNIC	NUME, PRENUME	SEMNĂTURA	CERINTA DE CALITATE

BENEFICIAR: S.C. METROREX S.A.

TITLUL DTF: LIVRABILUL 9.
Documentatie de licitatie pentru Pachetul 1: Structura de rezistenta.
Magistrala 6 "Ma - Otopeni"
Pachetul 1.2 Tronson - Aeroportul Otopeni
Centrele beneficiarului: Capitolul 4. Arii deservite.
Revizia 3, 2016

NR. DTF: 6.01.DA26.4STRS.0.25
FAZA: D.A.
DEPART.: STRUCTURI

M6

	NUME ŞI PRENUME	SEMNĂTURA	SCARA:
DESENAT	Ing. Laurentiu MANOIU		1:500
PROIECTAT	Yoshito YOSHIDA		DATA:
VERIFICAT	Yoshito YOSHIDA		
ŞEF DEPARTAMENT	Yoshito YOSHIDA		octombrie 2016

TITLUL PLANŞEI:
STATIA AEROPORTUL OTOPENI
PLAN STRUCTURA COPERTINE SI ILUMINATOARE

COD PLAN: 6.02.DA26.4STRS.0.25-PD.009.PDM.MTX.03

Proprietatea asu drepturile asociate este transferata catre sau de catre acestia sunt o asociere.
Reproducerea sau folosirea acestora este interzisa fara un acord scris al asocierii.

PROIECT Metroul Pentru Bucuresti

594x840=0.499m²