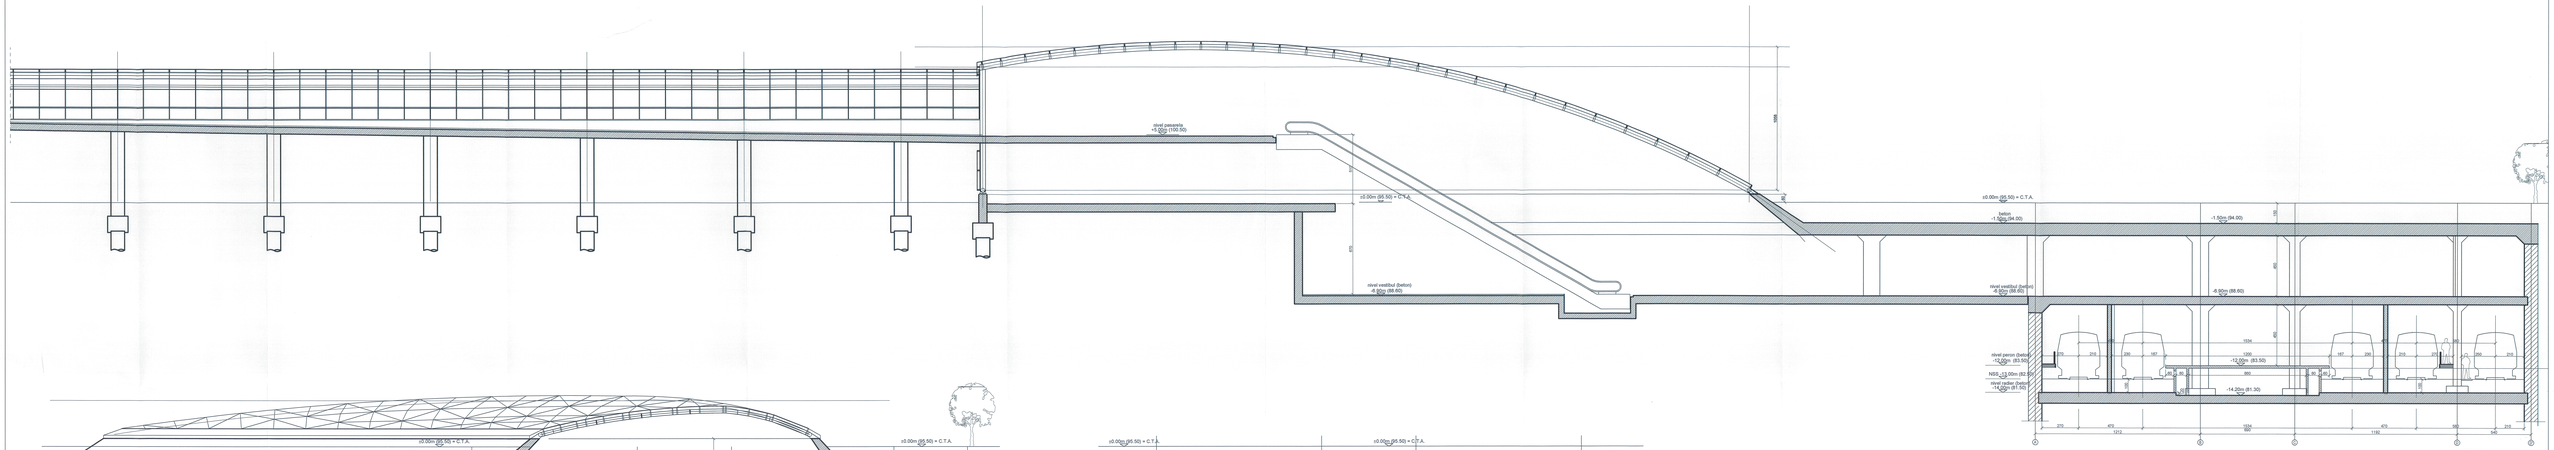

PM-050-001-799

COORDONARE		
SEF PROIECT	NUME SI PRENUME	SEMNATURA
SEF PROIECT CIVIL1, SEF PROIECT CIVIL2, SEF PROIECT ARH	Prof. Ing. RADU DIMITRIE CORBOIU, Ing. DORIN DUMITRU	
SEF PROIECT	Ing. RADU DIMITRU	

REVIZIA

REV	SOTIA	DATA	DOCUMENTATIE CARE A GENERAT REVIZIA	DESENAT	VERIFICAT
01					
02					
03					
04					
05					

VERIFICARE ATESTATĂ / EXPERTIZĂ TEHNICĂ

VERIFICATOR ATESTAT EXPERT TEHNIC	NUME, PRENUME	SEMNATURA	CERERE DE CALITATE	REFERAT/EXPERTIZA NR. / DATA

BENEFICIAR: S.C. METROREX S.A.

TITLUL DTP: LUCRĂRILE NR. 10 MAGISTRALA 5 "MN - OTOPENI"
Revizia 5: 2019

NR. DTP	4-01-DAJB-4670/B.D.26	
FAZA	DA	
DEPARTT.	STRUCTURI	
COD PLAN	KJB.DAJB.4670/B.D.26/PE.01.POMATP.SS	
TITLUL PLANULUI		
STATIA: AEROPORT OTOPENI		
SECTIUNI TRANSVERSALE STRUCTURA LAMBRISARE		
DATA	Ianuarie 2019	

	NUME SI PRENUME	SEMNATURA	SCARA
DESENAT	Ing. Laurentiu MIHOIU		1:200
VERIFICAT	Ing. Ovidiu ZAMFIR		
VERIFICAT	Ech. Tudorel TODOSE		DATA
SEF DEPARTAMENT	Ech. Tudorel TODOSE		Ianuarie 2019

PROIECT ELABORAT DE CATRE SOCIETATEA COMERCIALA SOCETA
PROIECTAREA SE REALIZEAZA PE BAZA CONTRACTULUI NR. 4-01-DAJB-4670/B.D.26 DIN 2018