


STAȚIA CIȘMIGIU
 NSS = -19,45 (51,30)
 ±0,00 = 70,75

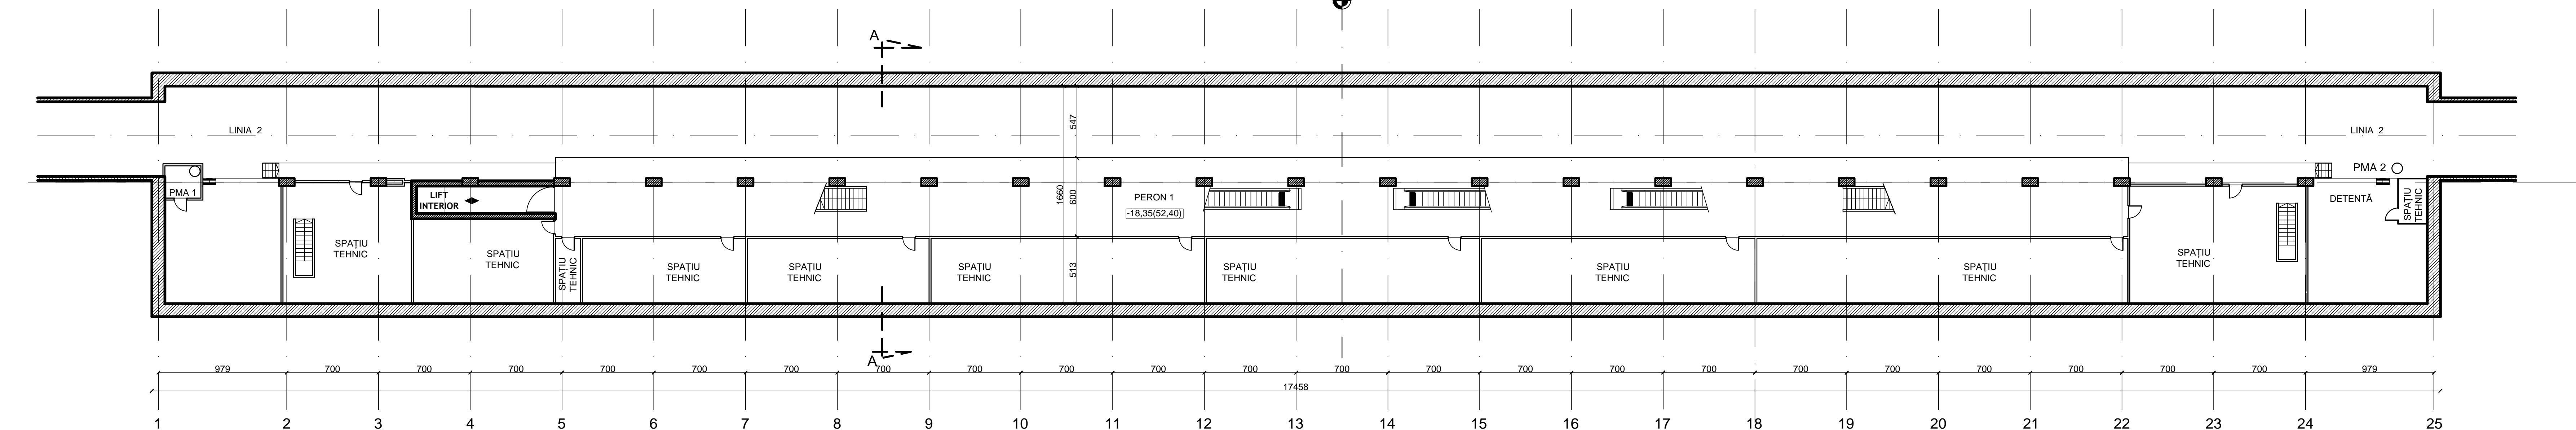

PLAN PERON 1

REVIZIA					
REV.	EDIȚIA	DATA	DOCUMENTUL CARE A GENERAT REVIZIA	DESEMAT	VERIFICAT
01					
02					
03					
04					
05					

VERIFICARE ATESTATĂ / EXPERTIZĂ TEHNICĂ				
VERIFICATOR ATESTAT EXPERT TEHNIC	NUME, PRENUME	SEMNAȚURA	CERINȚA DE CALITATE	REFERAT/EXPERTIZĂ NR. / DATA

BENEFICIAR: S.C. METROREX S.A.		NR. DTP: 5.00.RSF0.01DTE.2.PD		
TITLUL DTP: MAGISTRALA 5, DRUMUL TABEREI - PANTELIMON.		FAZA: S.F.(D.T.)		
STUDIUL DE FEZABILITATE, REVIZUIRE.		VOLUM: 01		
VOL.1. DOCUMENTAȚIE TEHNICO-ECONOMICĂ.		DEPART.: ARHITECTURĂ		
SBVOL 1.2. PARTE DESENATĂ.		COD PLAN: 5.00.RSF0.01DTE.2.25-PD.102.MSA.MTX.00		
DESEMAT	NUME ȘI PRENUME	SEMNAȚURA	SCARA:	TITLUL PLANULUI:
PROIECTAT	arth. V. ANDREESCU		1:200	STAȚIA CIȘMIGIU.
VERIFICAT	arth. V. ANDREESCU			PLAN PERON 1.
SEF PROIECT SPECIALITATE	arth. A. BERCEANU		DATA:	
	arth. M. TRICĂ		07.2016	

Metroul S.C. METROUL S.A. - DIREȚIA PROIECTARE - CERCETARE	
Prezentul document este proprietatea intelectuală a S.C. METROUL S.A. Reproducerea sau difuzarea acestuia este interzisă dacă nu există acordul scris al S.C. METROUL S.A.	