


STAȚIA CALEA MOȘILOR
 NSS = -21,16 (58,09)
 ±0,00 = 79,25

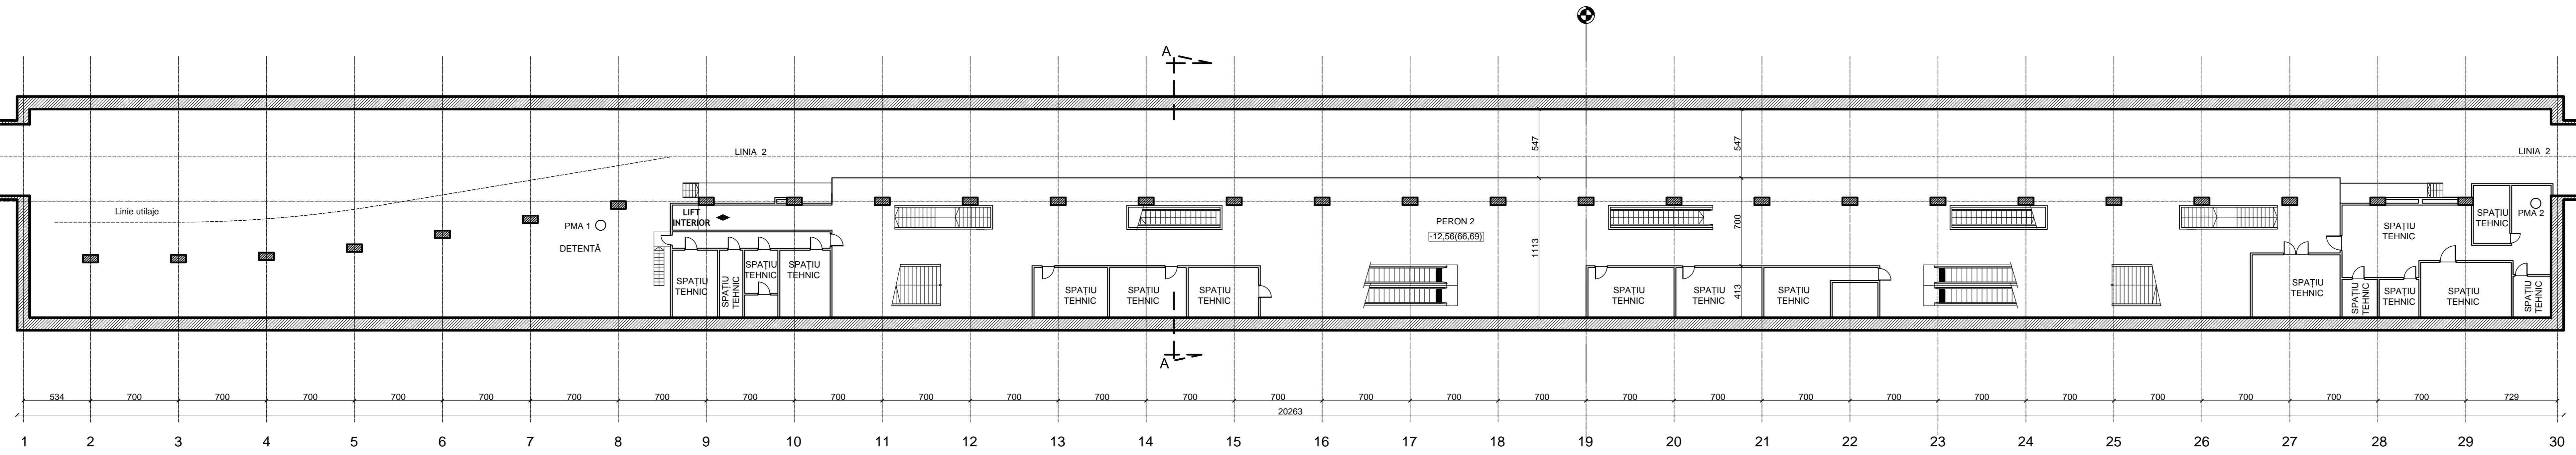

PLAN PERON 2

REVIZIA					
REV.	EDIȚIA	DATA	DOCUMENTUL CARE A GENERAT REVIZIA	DESENAT	VERIFICAT
01					
02					
03					
04					
05					

VERIFICARE ATESTATĂ / EXPERTIZĂ TEHNICĂ				
VERIFICATOR ATESTAT EXPERT TEHNIC	NUME, PRENUME	SEMNĂTURA	CERINȚA DE CALITATE	REFERAT/EXPERTIZĂ NR. / DATA

BENEFICIAR: S.C. METROREX S.A.		NR. DTP: 5.00.RSF0.01DTE.2.PD	
TITLUL DTP: MAGISTRALA S. DRUMUL TABEREI - PANTELIMON.		FAZA: S.F.(D.T.)	
STUDIUL DE FEZABILITATE. REVIZUIRE.		VOLUM: 01	
VOL.1. DOCUMENTAȚIE TEHNICO-ECONOMICĂ.		DEPART.: ARHITECTURĂ	
SBVOL 1.2. PARTE DESENATĂ.		COD PLAN: 5.00.RSF0.01DTE.2.29-PD.103.MSA.MTX.00	
DESENAT	NUME ȘI PRENUME	SEMNĂTURA	SCARA:
PROIECTAT	arh. V. ANDREESCU		1:200
VERIFICAT	arh. A. BERCEANU		DATA:
SEF PROIECT SPECIALITATE	arh. M. TRICA		07.2016

TITLUL PLANULUI:	
STAȚIA CALEA MOȘILOR.	
PLAN PERON 2.	