


STAȚIA TRAIAN  
 NSS = -19,54 (60,31)  
 ±0,00 = 79,85

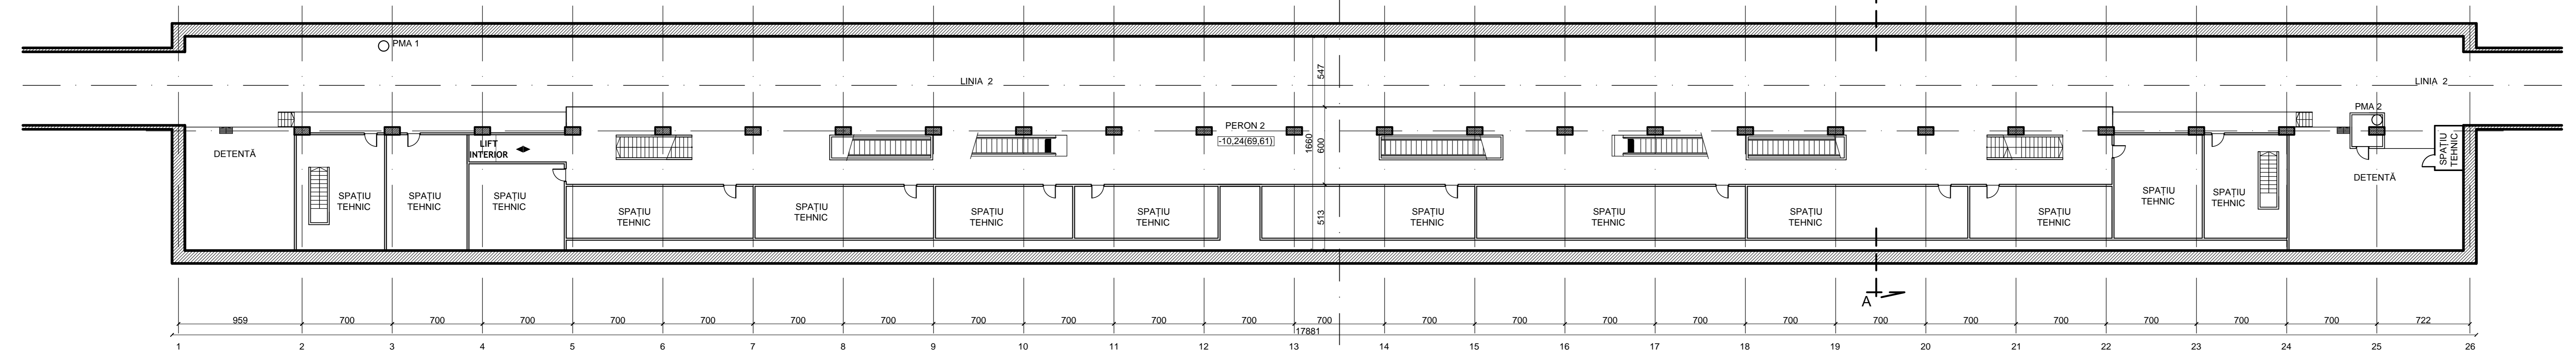

PLAN PERON 2

REVIZIA					
REV.	EDIȚIA	DATA	DOCUMENTUL CARE A GENERAT REVIZIA	DESENAT	VERIFICAT
01					
02					
03					
04					
05					

VERIFICARE ATESTATĂ / EXPERTIZĂ TEHNICĂ				
VERIFICATOR ATESTAT EXPERT TEHNIC	NUME, PRENUME	SEMNĂTURA	CERINȚA DE CALITATE	REFERAT/EXPERTIZĂ NR. / DATA

<b>BENEFICIAR:</b> S.C. METROREX S.A.		<b>NR. DTP:</b> 5.00.RSF0.01DTE.2.PD	
<b>TITLUL DTP:</b> MAGISTRALA 5. DRUMUL TABEREI - PANTELIMON.		<b>FAZA:</b> S.F.(D.T.)	
<b>STUDIUL DE FEZABILITATE. REVIZUIRE.</b>		<b>VOLUM:</b> 01	
<b>VOL.1. DOCUMENTAȚIE TEHNICO-ECONOMICĂ.</b>		<b>DEPART.:</b> ARHITECTURĂ	
<b>SBVOL 1.2. PARTE DESENATĂ.</b>		<b>COD PLAN:</b> 5.00.RSF0.01DTE.2.31-PD.103.MSA.MTX.00	
<b>DESENAT</b>	urb.D. TUDOR	<b>SEMNĂTURA</b>	<b>SCARA:</b> 1:200
<b>PROIECTAT</b>	urb.D. TUDOR		
<b>VERIFICAT</b>	arf. A. BERCEANU		<b>DATA:</b> 07.2016
<b>SEF PROIECT SPECIALITATE</b>	arf. M. TRICA		

<b>TITLUL PLANULUI:</b> STAȚIA TRAIAN. PLAN PERON 2.	
--	--

**Metroul S.C. METROUL S.A. - DIRECȚIA PROIECTARE - CERCETARE**

6A4 297x1260=0.374m<sup>2</sup>