

PIAȚA IANCULUI
NSS = 57,20



F 2012-3
79,30


FM4-218
79,35

FM4-223
79,03

FM4-110
78,80

FM5-33.1
78,50

FM5-34.2
78,57

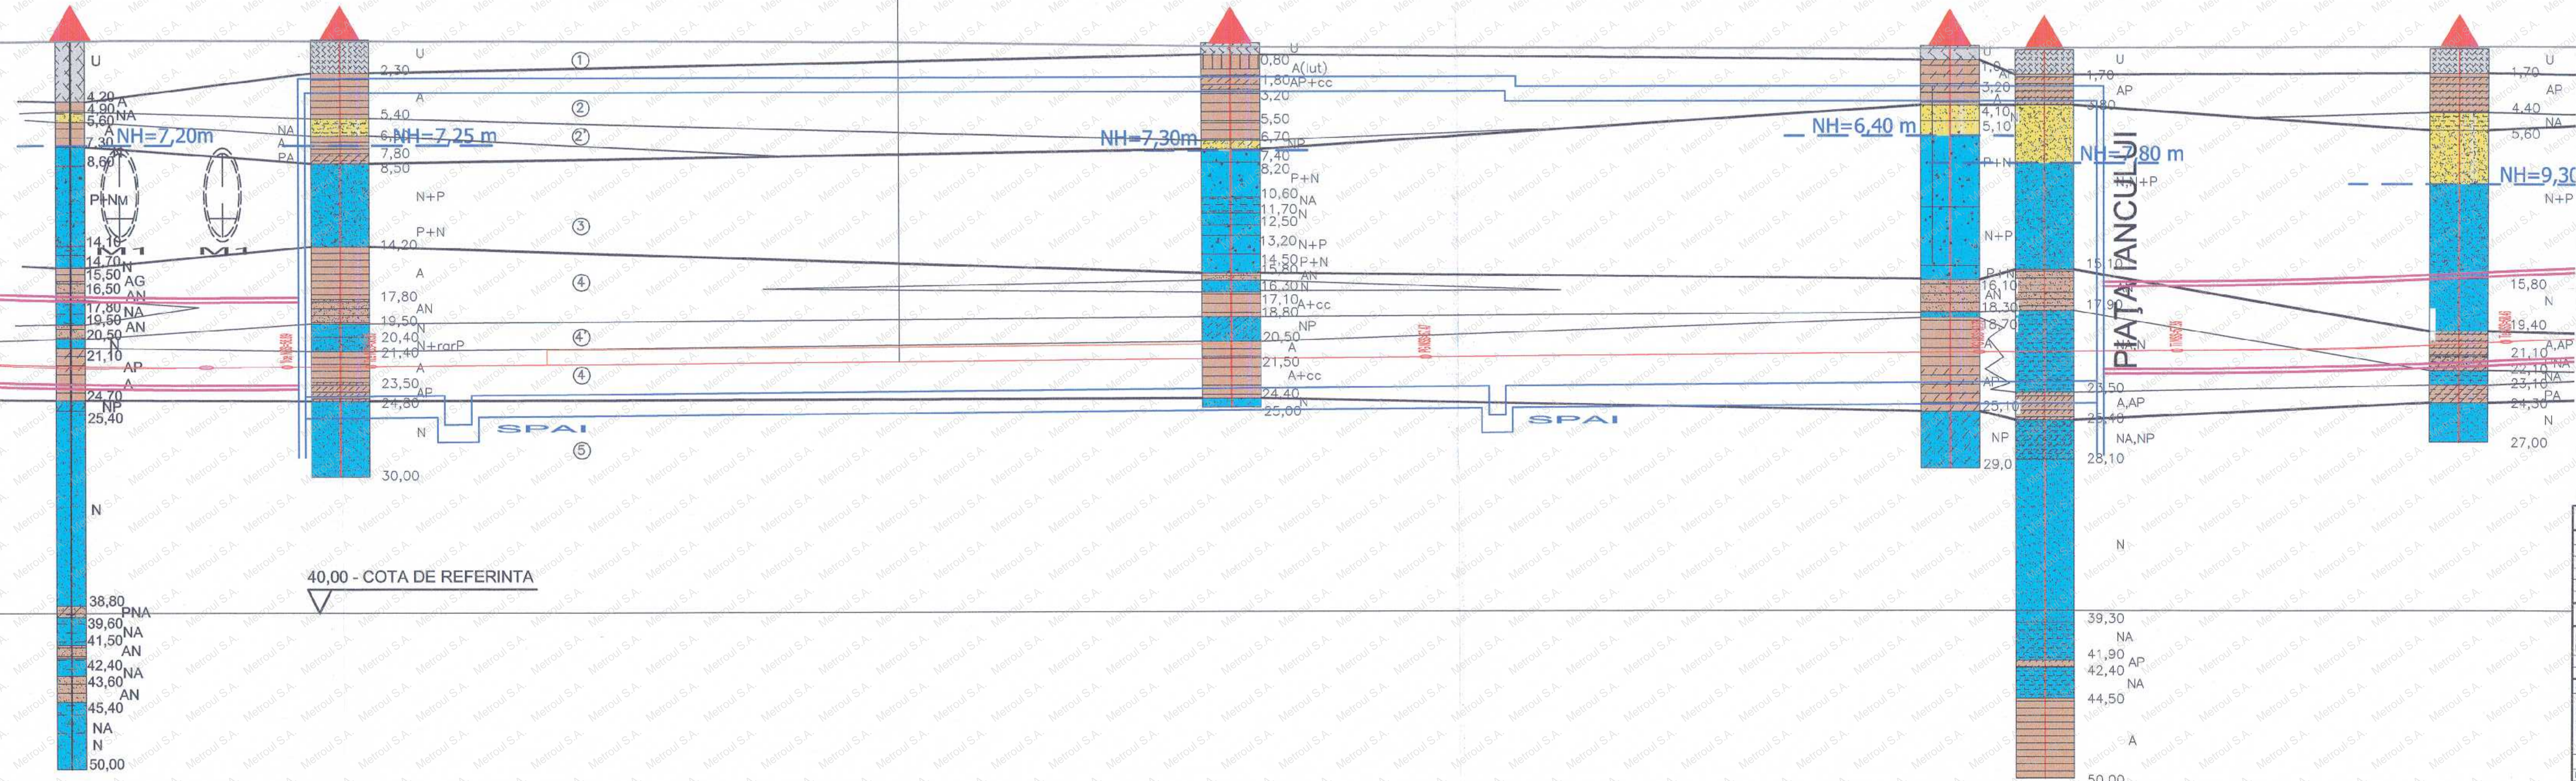

LEGENDA

- U UMLPLUTURA
- A ARGILA
- AN ARGILA NISIPOASA
- AP ARGILA PRAFOASA
- FM FORAJ GEOTEHNIC
- NH NIVEL HIDROSTATIC
- a NP NISIP PRAFOS
- b N NISIP
- a NA NISIP ARGILIOS
- b P+N NISIP CU PIETRIS
- a - teren uscat
- b - teren imersat



REVIZIA					
REV.	EDITA	DATA	DOCUMENTUL CARE A GENERAT REVIZIA	DESENAT	VERIFICAT
01					
02					
03					
04					
05					

VERIFICARE ATESTATĂ / EXPERTIZĂ TEHNICĂ				
VERIFICATOR ATESTAT EXPERT TEHNIC	NUME, PRENUME	SEMNTATURA	CERIȚA DE CALITATE	REFERAT/EXPERTIZĂ NR. / DATA

BENEFICIAR: S.C. METROREX S.A.		NR. DTP: 5.00.RSF0.05SGT
MAGISTRALA 5. DRUMUL TABEREI - PANTELIMON		FAZA: S.F.
STUDIUL DE FEZABILITATE REVIZUIRE		VOLUM: 5
VOL.6. STUDIUL GEOTEHNIC		DEPART: GEOTEHNICA SI HIDROLOGIE
		COD PLAN: 5.00.RSF0.05SGT-PD.019.MSA.MTX.00

DESENAT	NUME SI PRENUME	SEMNTATURA	SCARA:	TITLUL PLANULUI:
PROIECTAT	ING. CRISTIAN PALIU		1:500	SECTIUNE HIDROLOGICA LONGITUDINALA
VERIFICAT	ING. HORCA CASULEAN		1:200	TRONSONUL 2. SECTIUNEA 2.
				STATIJA PIAȚA IANCULUI
				DATA: IULIE 2016