


TRONSON 2 SECTIUNEA 2

CALEA MOȘILOR

NSS(L2) = -14,40
NSS(L1) = -20,40

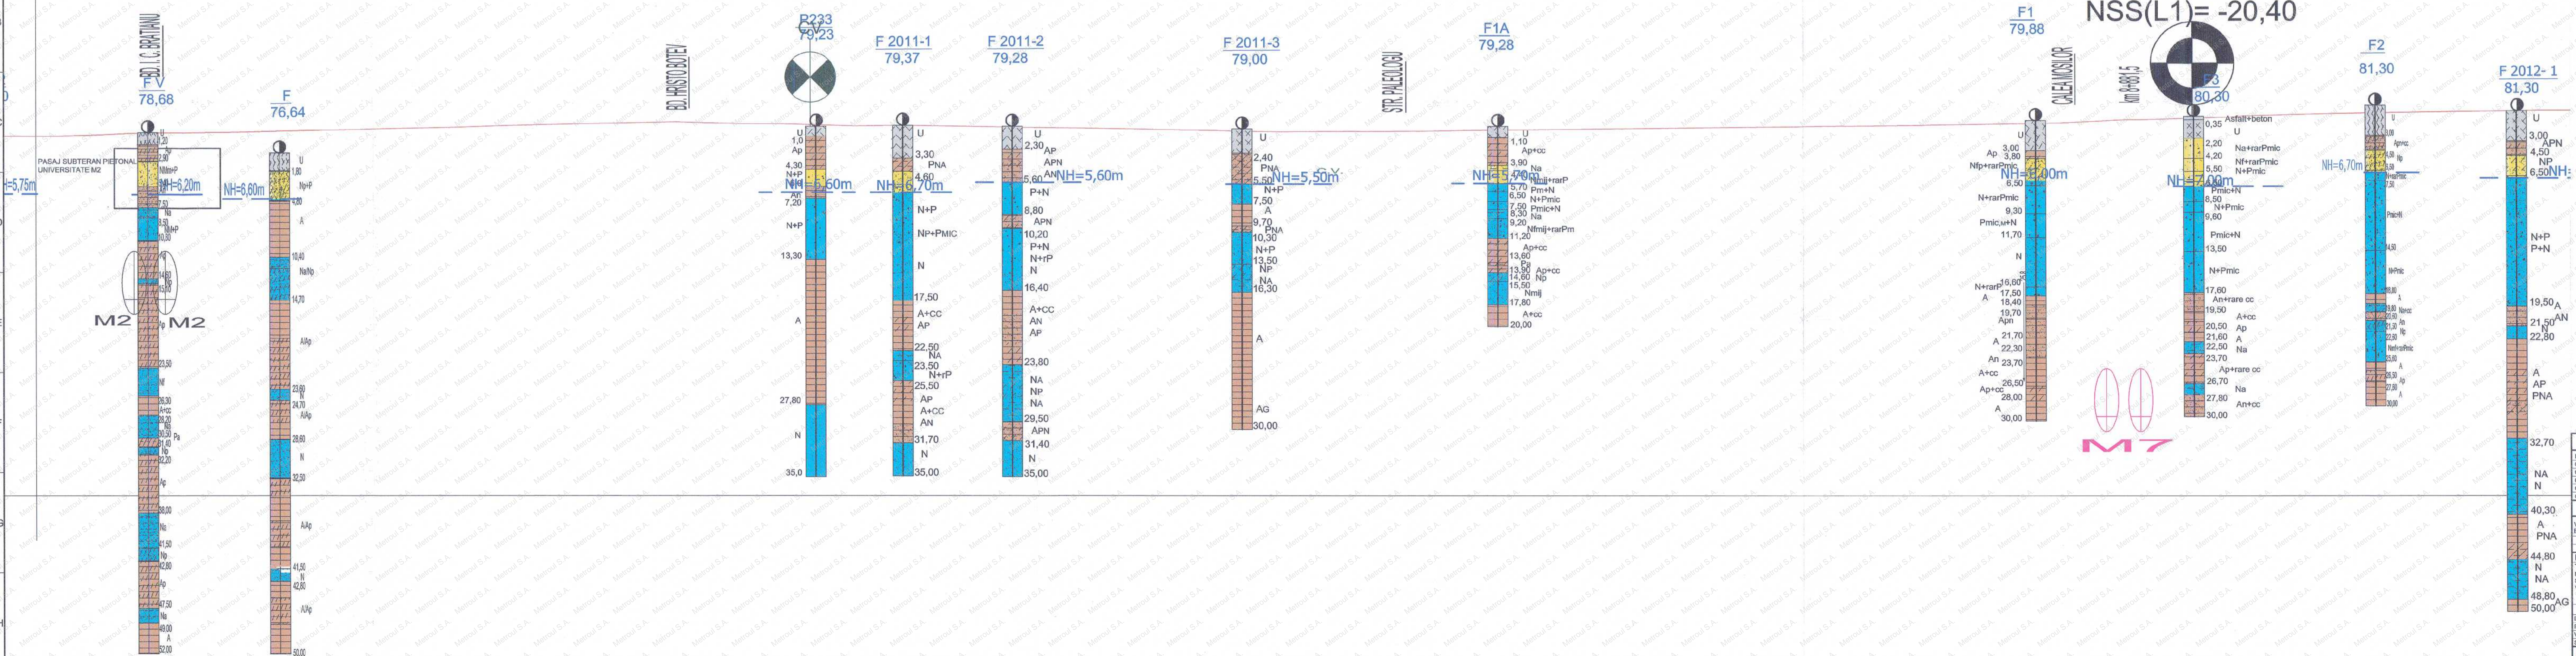

LEGENDA

- U UMPLUTURA
- A ARGILA
- An ARGILA NISOPOASA
- Ap ARGILA PRAFOASA
- bNp NISIP PRAFOS
- a NISIP FIN
- aN NISIP ARGILOS
- N NISIP CU PIETRIS
- a - teren uscat
- b - teren inundat
- F- FORAJ GEOTEHNIC
- NH NIVEL HIDROSTATIC

REVIZIA					
REV.	EDITA	DATA	DOCUMENTUL CARE A GENERAT REVIZIA	DESENAT	VERIFICAT
01					
02					
03					
04					
05					

VERIFICARE ATESTATĂ / EXPERTIZĂ TEHNICĂ				
VERIFICATOR ATTESTAT EXPERT TEHNIC	NUME, PRENUME	SEMNATURA	CERINȚA DE CALITATE	REFERAT/EXPERTIZĂ NR. / DATA

BENEFICIAR: S.C. METROREX S.A.		HR. DTP: 5.00.RSFG.05SGT
TITLUL DTP: MAiestrală a CRUMULI TABEREI - PANTELIMON		FAZA: S.F.
STUDIUL DE FEZABILITATE REVIZUIRE		VOLUM: 5
VOL. 6. STUDIU GEOTEHNIC		DEPART: GEOTEHNICA SI HIDROGEOLOGIE
		COORDONATOR: DR.ING. EDUARD COJOCAR
		DATA: IULIE 2016
		TITLUL PLANULUI: SECTIUNEA HIDROGEOLOGICA LONGITUDINALA TRONSONUL 2 - SECTIUNEA 2
		SCALA: 1:200
		DATA: IULIE 2016